



LEGENDA

TERMOSTATICKÝ VENTIL CONCEPT, TYP VPT70 + TERMOSTATICKÁ HLAVICA
ŠRÓBENIE CONCEPT SPT80

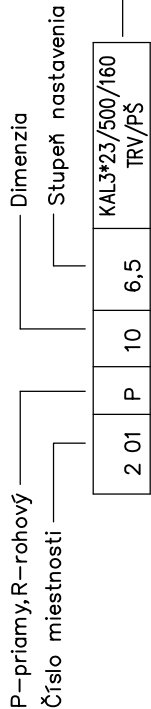

Číslo podlažia

Číslo miestnosti v podlaží

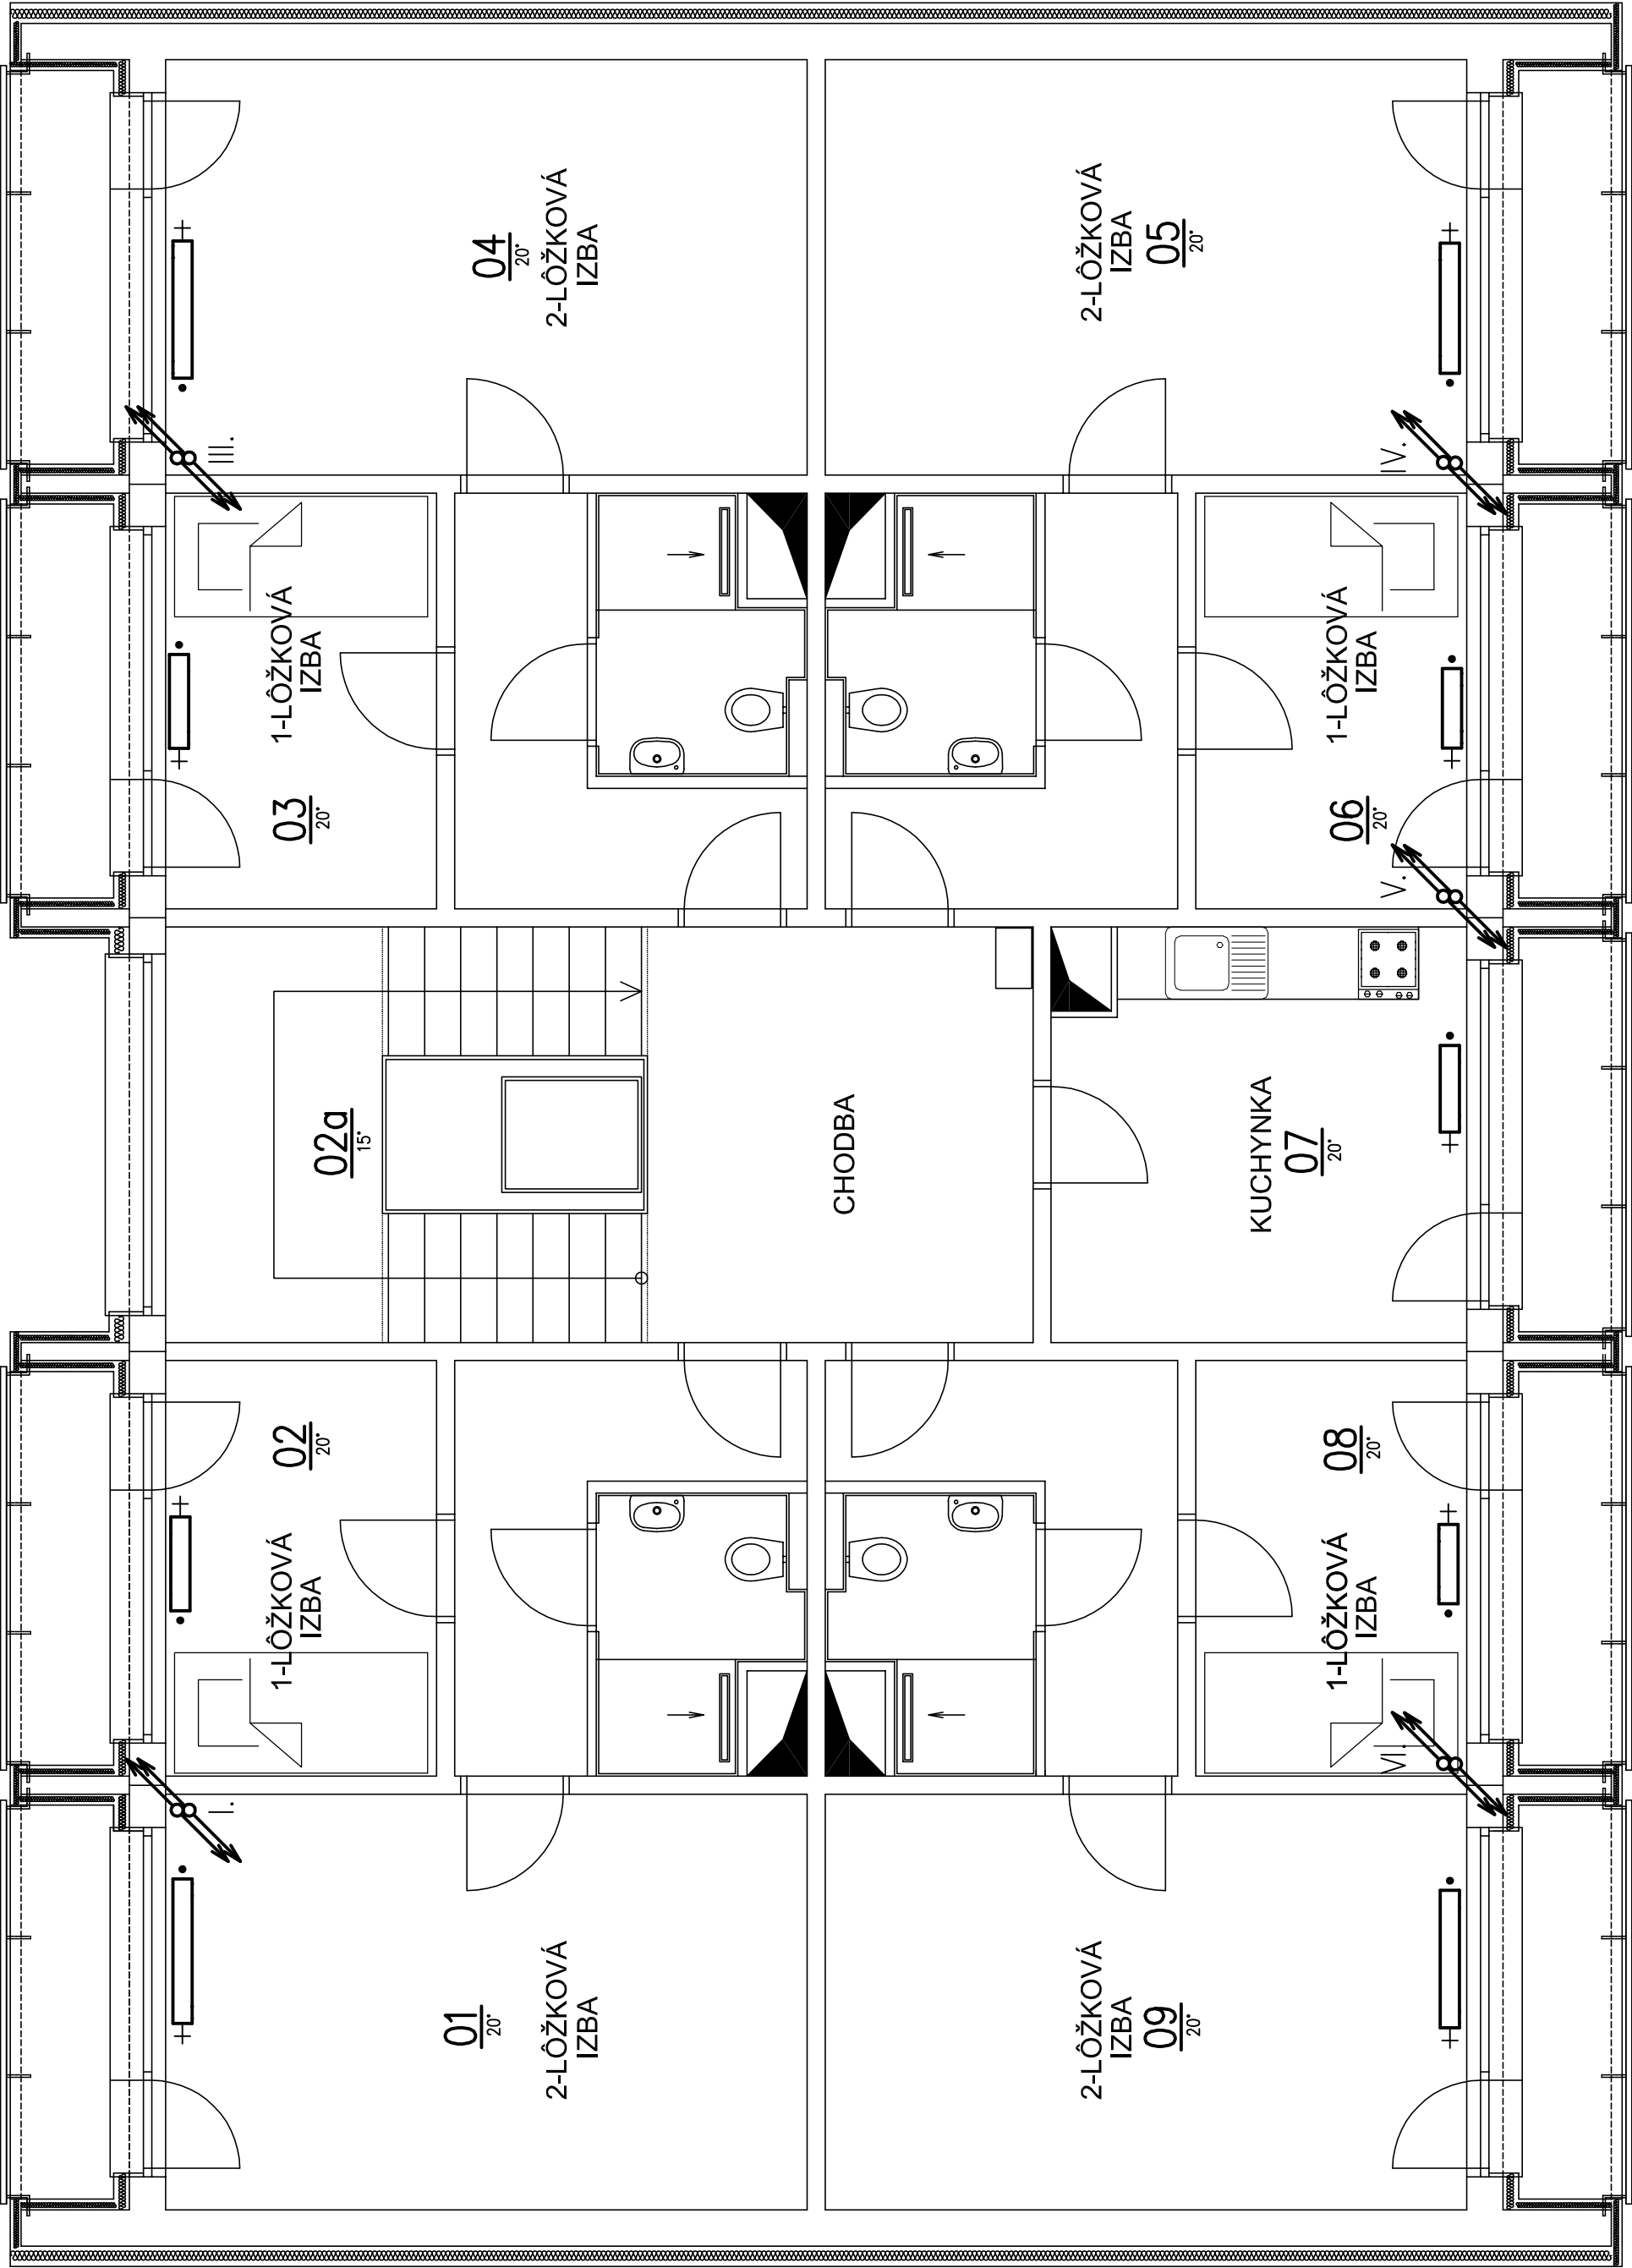

Stúpačka I.

5 01	P	10	xx	KAL3*12/500/160 TRV/PŠ	
5 02	P	10	xx	21K 600/1100 TRV/PŠ	
6 01	P	15	xx	KAL3*20/500/160 TRV/PŠ	
6 02	P	10	xx	21K 600/1100 TRV/PŠ	
7 01	P	15	xx	KAL3*20/500/160 TRV/PŠ	
7 02	P	10	xx	21K 600/1100 TRV/PŠ	

Stúpačka IV.

5 05	P	15	xx	KAL3*18/500/160 TRV/PŠ	
5 06	P	10	xx	21K 600/1000 TRV/PŠ	
6 05	P	15	xx	KAL3*18/500/160 TRV/PŠ	
6 06	P	10	xx	21K 600/1000 TRV/PŠ	
7 05	P	15	xx	KAL3*18/500/160 TRV/PŠ	
7 06	P	10	xx	21K 600/1000 TRV/PŠ	

Stúpačka II.

5 02a	P	10	xx	KAL3*5/500/160 TRV/PŠ	
-------	---	----	----	--------------------------	--

Stúpačka V.


5 07	P	10	4	KAL3*12/500/160 TRV/PŠ	
6 07	P	10	4	KAL3*12/500/160 TRV/PŠ	
7 07	P	10	4	KAL3*12/500/160 TRV/PŠ	

Stúpačka III.

5 03	P	10	xx	21K 1100/600 TRV/PŠ	
5 04	P	15	xx	KAL3*19/500/160 TRV/PŠ	
6 03	P	10	xx	21K 1100/600 TRV/PŠ	
6 04	P	15	xx	KAL3*19/500/160 TRV/PŠ	
7 03	P	10	xx	21K 1100/600 TRV/PŠ	
7 04	P	15	xx	KAL3*19/500/160 TRV/PŠ	

Stúpačka VI.

5 08	P	10	xx	21K 600/1000 TRV/PŠ	
5 09	P	15	xx	KAL3*19/500/160 TRV/PŠ	
6 08	P	10	xx	21K 600/1000 TRV/PŠ	
6 09	P	15	xx	KAL3*19/500/160 TRV/PŠ	
7 08	P	10	xx	21K 600/1000 TRV/PŠ	
7 09	P	15	xx	KAL3*19/500/160 TRV/PŠ	

Zodp. projektant:		Ing. Róbert Krakovík		
Vypracoval:		Ing. Róbert Krakovík		
Kresli:		Ing. Róbert Krakovík		
Miesto: Záhonok č. 3205/2, 960 01 Zvolen				
Investor: DD a DSS, Záhonok 3205/2, 960 01 Zvolen				
Stavba:				
Rekonštrukcia objektu - blok "B" DD a DSS Zvolen, Záhonok				
Časť: Vykurovanie				
Názov výkresu: Pôdorys 5.,6.,7. NP				

TEMPLUM , spol. s r.o. Francisciho 726/11 Prievidza 97101 Tel.: +421 948 072 792 Email: templumsk@gmail.com	
Číslo.zák.	060/2018
Stupeň PD	PSP
Dátum	11/2018
Formát	3 x A4
Mierka	Číslo výkresu
1:50	03