



LEGENDA

TERMOSTATICKÝ VENTIL CONCEPT, TYP VPT70 + TERMOSTATICKÁ HLAVICA
ŠRÓBENIE CONCEPT SPT80

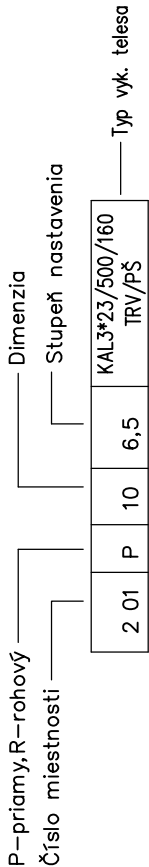

Číslo podlažia

Číslo miestnosti v podlaží

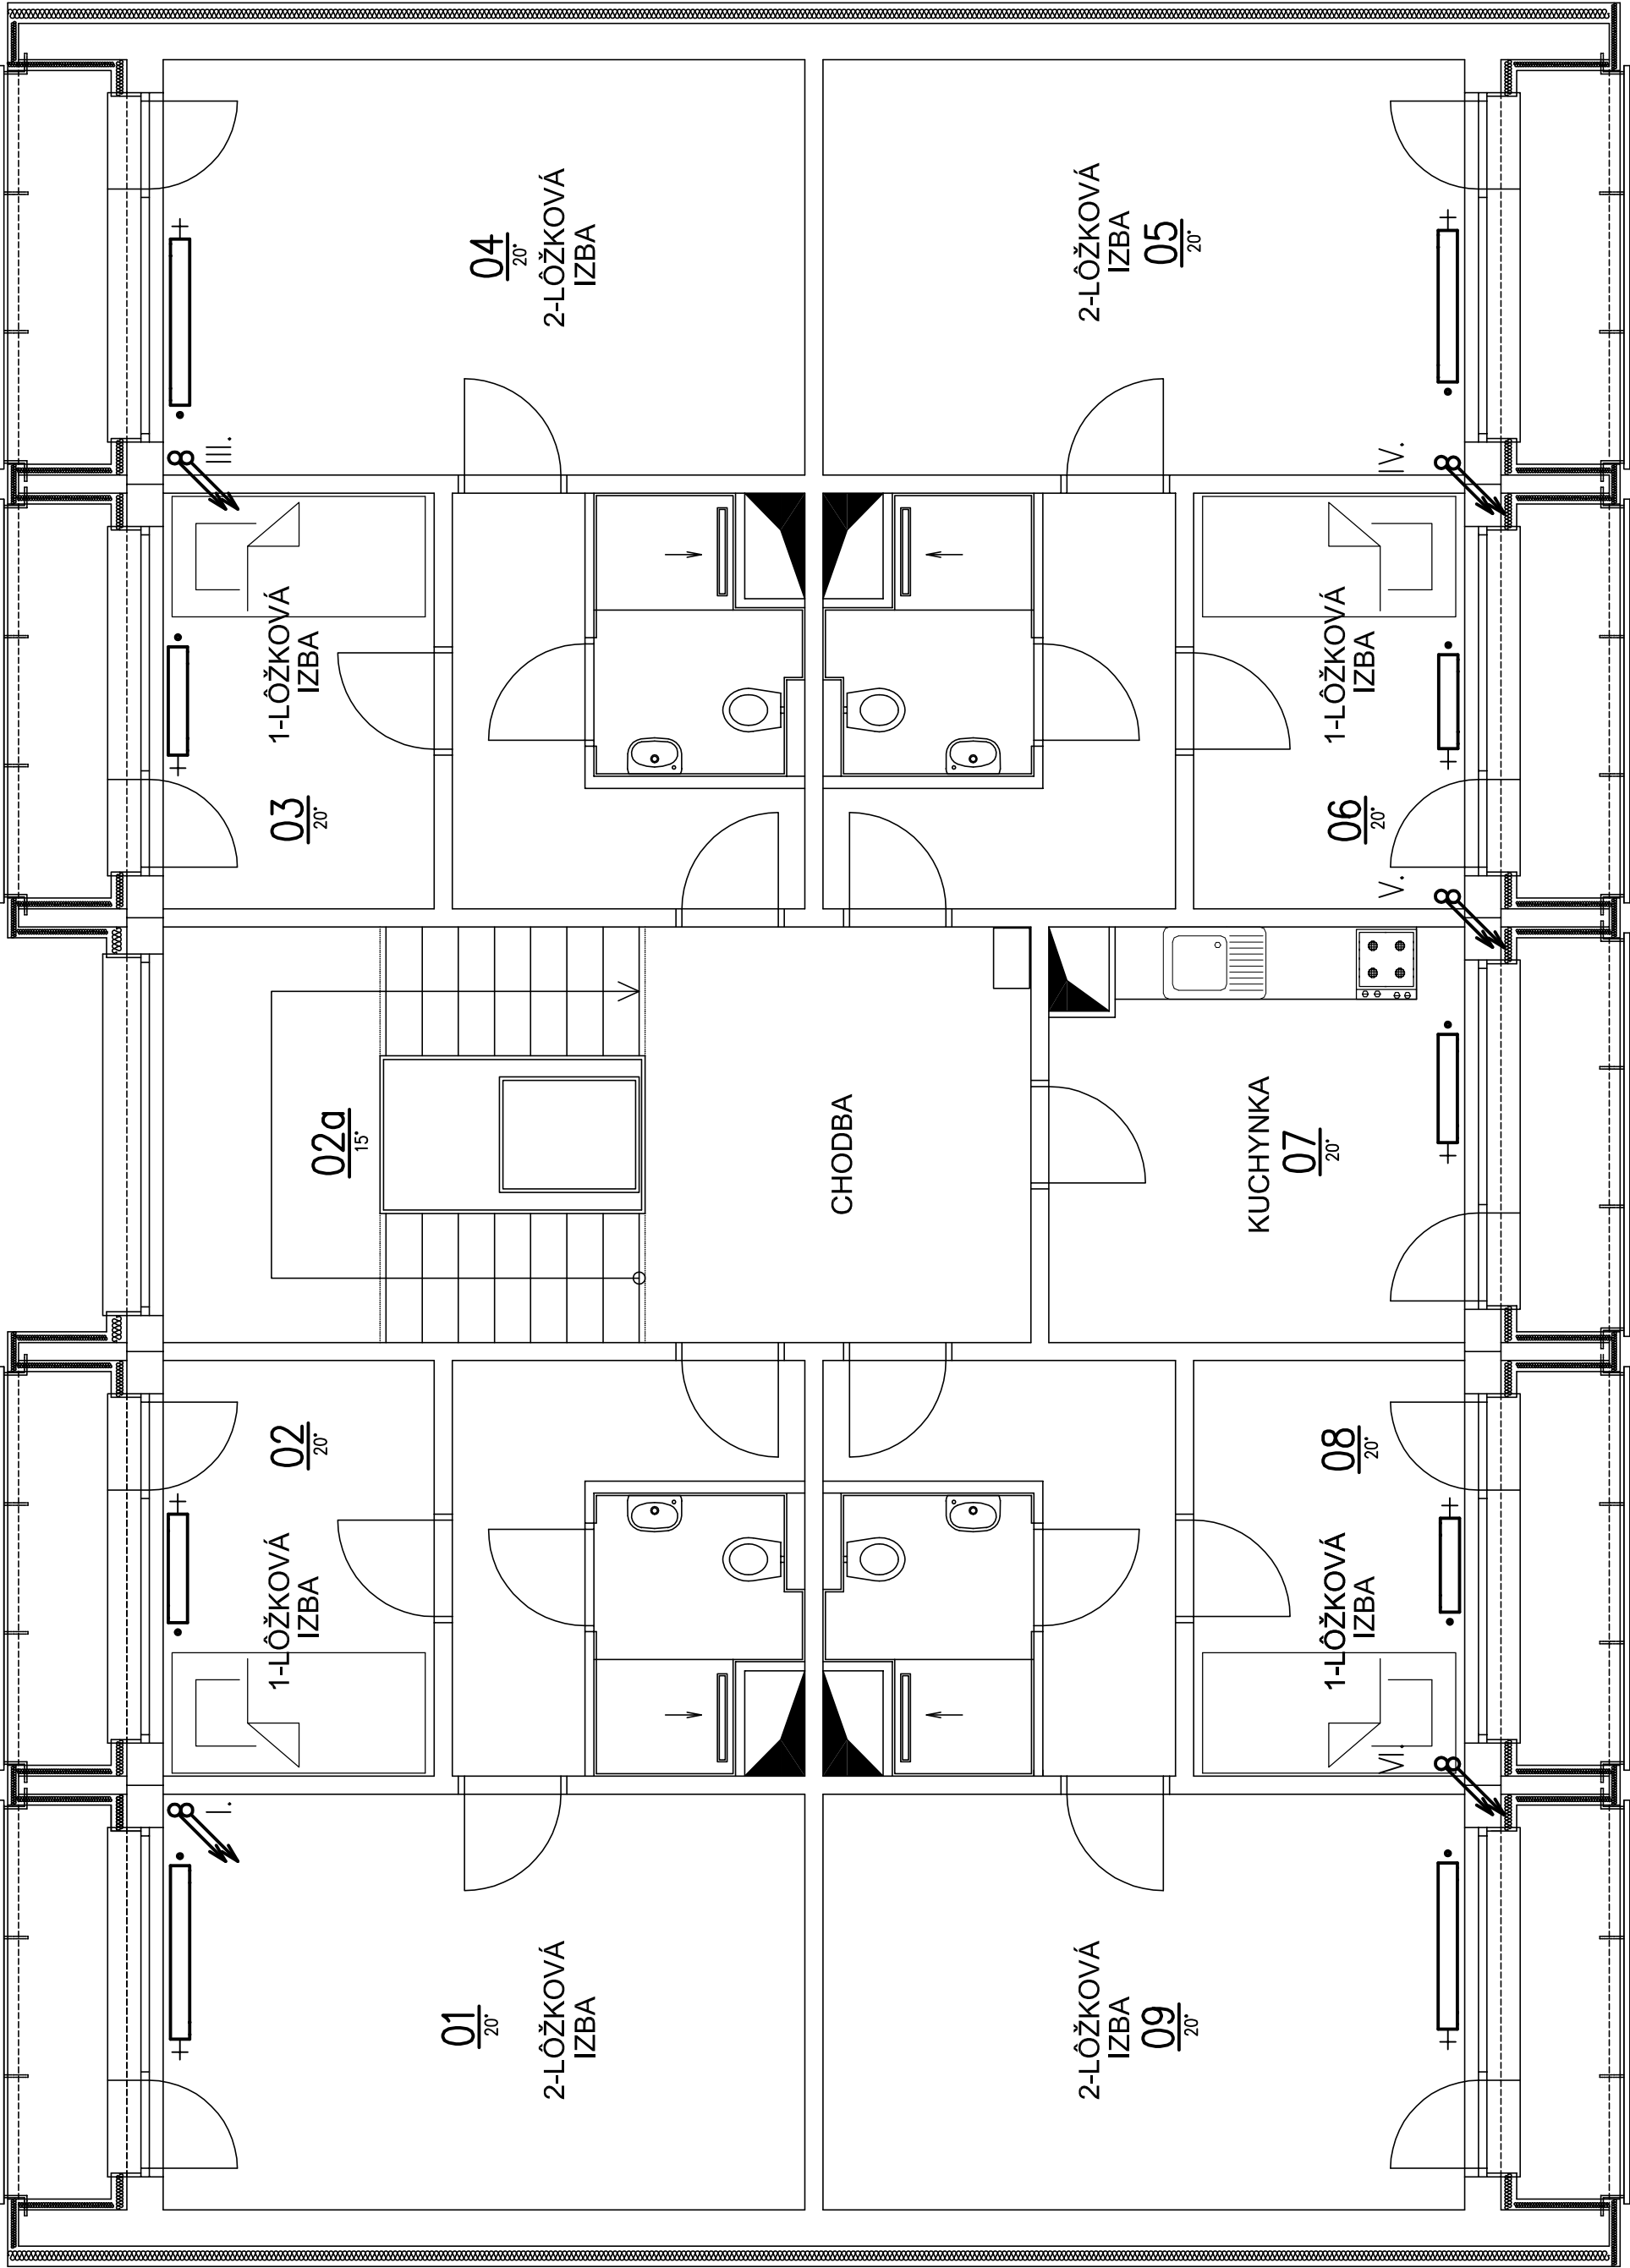

Stúpačka I.

8 01	P	15	xx	KAL3*24/500/160 TRV/PŠ
8 02	P	10	xx	21K 600/1300 TRV/PŠ

Stúpačka III.

8 03	P	10	xx	21K 600/1300 TRV/PŠ
8 04	P	15	xx	KAL3*23/500/160 TRV/PŠ

Stúpačka IV.

8 05	P	15	xx	KAL3*13/500/160 TRV/PŠ
8 06	P	10	xx	21K 600/1100 TRV/PŠ

Stúpačka V.

8 07	P	10	5	KAL3*15/500/160 TRV/PŠ
------	---	----	---	---------------------------

Stúpačka VI.

8 08	P	10	xx	21K 600/1100 TRV/PŠ
8 09	P	15	xx	KAL3*23/500/160 TRV/PŠ

Zodp. projektant:	Ing. Róbert Krakovik	TEMPLOM, spol. s r.o.
Vypracoval:	Ing. Róbert Krakovik	Franciscoho 726/11
Kresli:	Ing. Róbert Krakovik	Prievidza 97101
Miesto:	Záhonok č. 3205/2, 960 01 Zvolen	Tel.: +421 948 072 792
Investor:	DD a DSS, Záhonok 3205/2, 960 01 Zvolen	Email: templumsk@gmail.com
Stavba:		Číslo záz. 060/2018
		Stupeň PD PSP
		Dátum 11/2018
		Formát 3 x A4
		Mierka Číslo výkresu 1:50 04

Rekonštrukcia objektu - blok "B" DD a DSS Zvolen, Záhonok

Časť: Vykurovanie
Názov výkresu: Pôdorys 8. NP