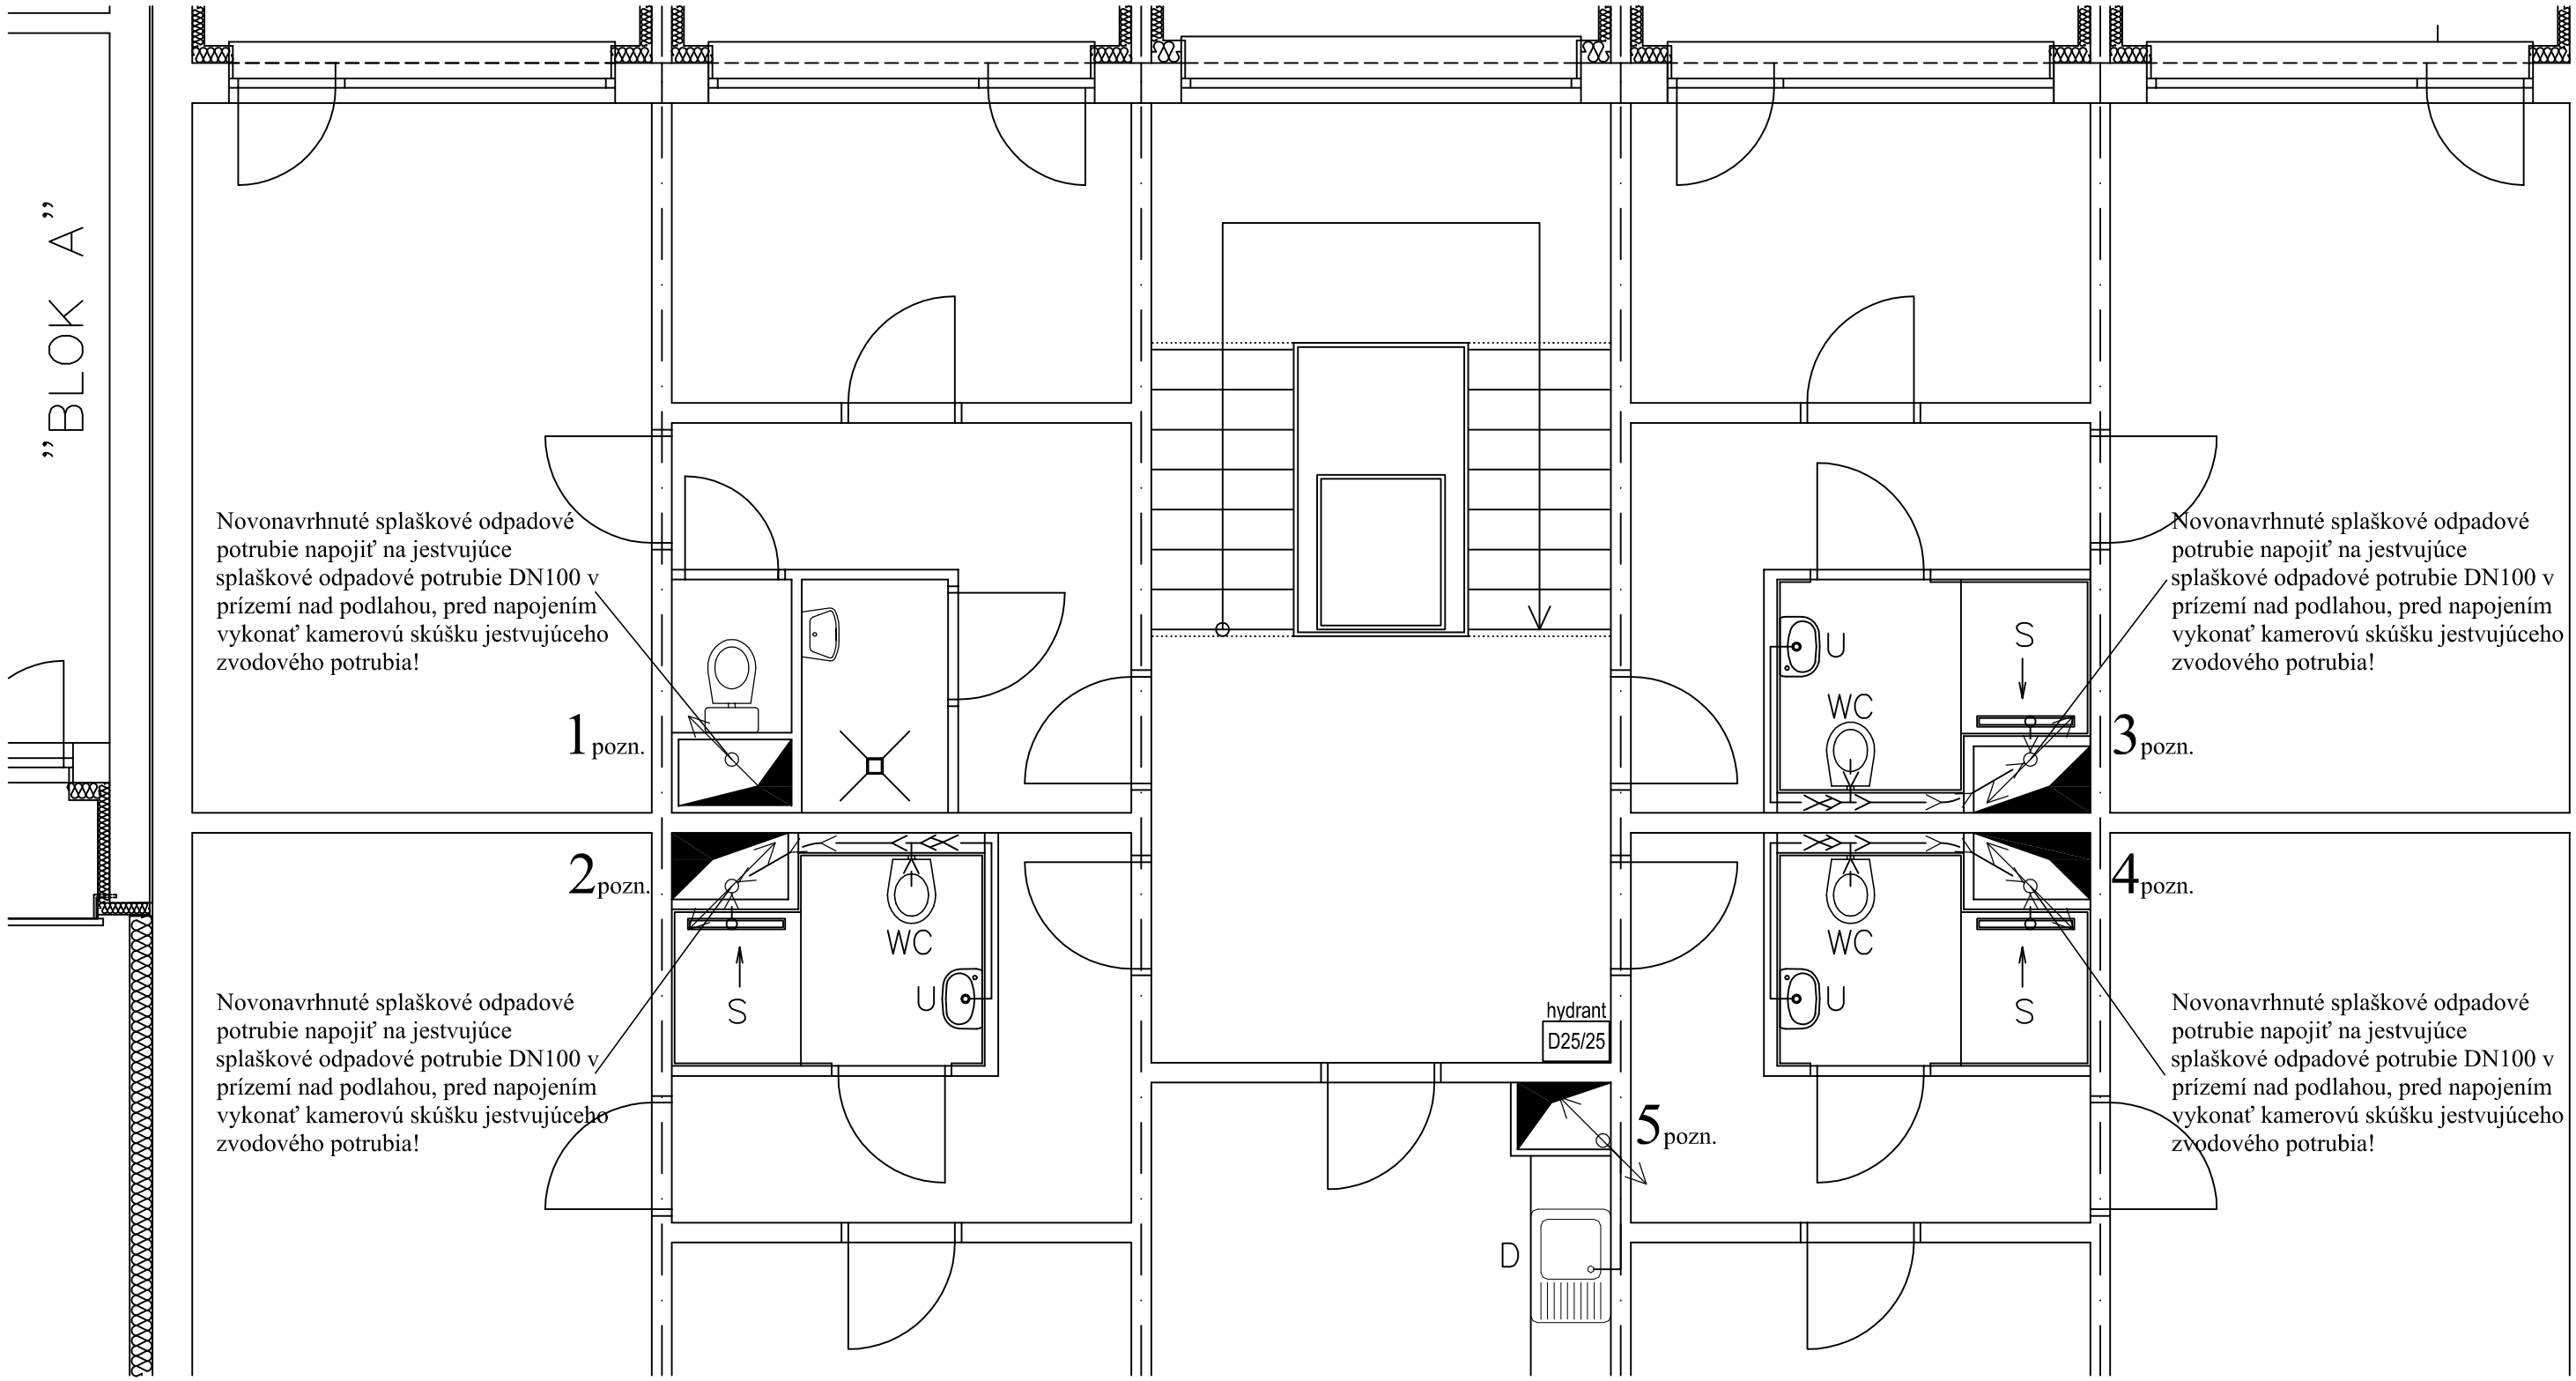

PVC-U a PP kanalizačné potrubie, výrobca Plastika a. s. Nitra.

PVC-U a PP kanalizačné potrubie, výrobca Plastika a. s. Nitra, potrubie vedené pod úrovňou podlahy alebo pod úrovňou terénu

pozn.: splaškové odpadové potrubie odvetrané vetracou hlavicou nad strechu objektu

pozn´.: splaškové odpadové potrubie odvetrané privzdušňovacím ventilom HL 904

WC- predstenový systém VIEGA ECO plus + závesná WC misa IDEAL STANDARD + tlačítko VIEGA štandard

U- batéria GROHE + umývadlo IDEAL STANDARD + zápachový uzáver VIEGA model 5753 + VIEGA model 5439

S- sprchový žľab VIEGA Advantix, sprchová batéria GROHE komplet

D- zápachový uzáver pre kuchynský drez VIEGA model 445 577, jestvujúci kuchynský drez, nová batéria GROHE

Projektant:	Ing. Rastislav Kohút	Zodpovedný projektant:	Ing. Rastislav Kohút
Investor:	DD a DSS, Záhonok 3205/2, 960 01 Zvolen		
Miesto stavby:	ul.: Záhonok č.: 3205/2, 960 01 Zvolen		

Kohút PRO S.r.o.
Štúrova 314/14
972 26 Nitrianske Rudno
tel: 0905 226 452
mail: rkpro@rkpro.info
www.rkpro.info

Názov stavby: Rekonštrukcia objektu – blok "B" DD a DSS Zvolen, Záhonok

Číslo zákazky		Sada:
Dátum	11-2018	
Formát	2xA4	
Archívne číslo		

Názov výkresu: B, Zdravotechnika– vn. kanalizácia Pôdorys I. N. P.

Mierka: 1:50	Účel: PPSP	Zmena:
Číslo výkresu: B2		