

Stúpacie vedenie NN - JOP

LEGENDA :

Napät'. sústava 3 PE N AC 50Hz 400/230V TN-S

B.J. 1PE N AC 50Hz 230V TN-S

Svorka RSA 10

Krajný vodič - Svorka RSA 10 čierna,hnedá,šedá do 16mm2

PE vodič - Svorka RSA 10 zelená do 16mm2

N vodič - Svorka RSA 6 sv.modrá do 16mm2

Svorka EPS

Vodič na EPS CYA35 ZŽ mm2

Vodič na PE v R 16 mm2 ŽŽ

Vodič kovové konštrukcie výuste
potrubia kovové rozvody CYA -CY 6/10/16 ZŽ mm2

Vodič kovové konštrukcie strechy
CYA/CY 25 ZŽ mm2

Rozvádzače JOP

Demontáž a výmena za nový

Krytie pri zatvorených dverkach min. IP 40

Výmena vedenia.

Vývody,ističe, svorky viditeľne označiť

Krytie istiacich prvkov IP 20

Rozvádzač RHC

Nainštalovať Prep. Ochrana FLP-B+C MAXI V/3.

Bod rozdelenia na TN-S.

Výmena svoriek vývod stúpačka.

Výmena poistkových spodkov za ističe stúpačky 3B/80A na din.

Doplnenie svoriek pre svetelný obvod EH chodba,núdzové osvetlenie EM a E0.

Doplnenie spínania EM pri výpadku EH (obvod cez stýkač 25A)

Doplniť istenie pre EM,EH,E0 a DS 4X 2p 10/1N 0,03 B-AC na din + radové svorky.

Vývod pre EM N2XH-J 3x2,5 mm2 - do JOP


Vývod pre EH N2XH-J 3x2,5 mm2- do JOP

Vývod pre E0 N2XH-J 3x2,5 mm2


Vývod pre DS N2XH-J 3x1,5 mm2 SYSTÉM SESTRA – PACIENT MDC V04 IP SKLAD

PROJEKTOVÁ DOKUMENTÁCIA PODLIEHA ZÁKONU O AOTORSKOM PRÁVE . PREZENTOVANÉ TECHNICKÉ VÝKRESY A VŠETKY TEXTOVÉ SÚČASTI PROJEKTUDEFINUJÚ DIELO, ALEBO JEHO ČASŤ. Z TOHO TITULU JE PROJEKT DUŠEVNÝM MAJETKOM AUTORA,A PRETO POUŽÍVAŤ , ROZMNOŽOVAŤ A PUBLIKOVAŤ HO MOŽNO IBA SO SÚHLASOM ZMENY V PROJEKTE MOŽNO VYKONAŤ IBA S PÍSMOŇÝM SÚHLASOM AUTORA !

ElectricAll www.electricall.sk info@electricall.sk tel.: 0918181593		Generálny projektant :		Sada č.:
AUTOR PROJEKTU: Ing. Emília Lenárová, Marián Vrana ElectricAll, s.r.o		Ing. Emília Lenárová, Štúrova č. 867/10, 962 12 Detva		
Vyrpracoval: Marián Vrana, ElectricAll, s.r.o., info@electricall.sk,0918181593				
Hip: Ing. Emília Lenárová				
Zodp. projektant: Marián Vrana, ElectricAll, s.r.o., info@electricall.sk		Č. zakázky:		Formát: A3
Investor: DD a DSS, Záhonok 3205/2, 960 01 Zvolen		Miesto stavby:ul. Záhonok č. 3205/2, 960 01 Zvolen		
Stavba: REKONŠTRUKCIA OBJEKTU - BLOK "B" DD a DSS ZVOLEN, ZÁHONOK		Časť: - STAVEBNÁ ČASŤ		
		Diel: - ELEKTROINŠTALÁCIA		
		Účel: P.D. STAVEBNÉ POVOLENIE		
Výkres: STÚPACIE VEDENIE NN - JOP		Mierka:		Č. výkr.:
		Dátum: 11/2018		E1

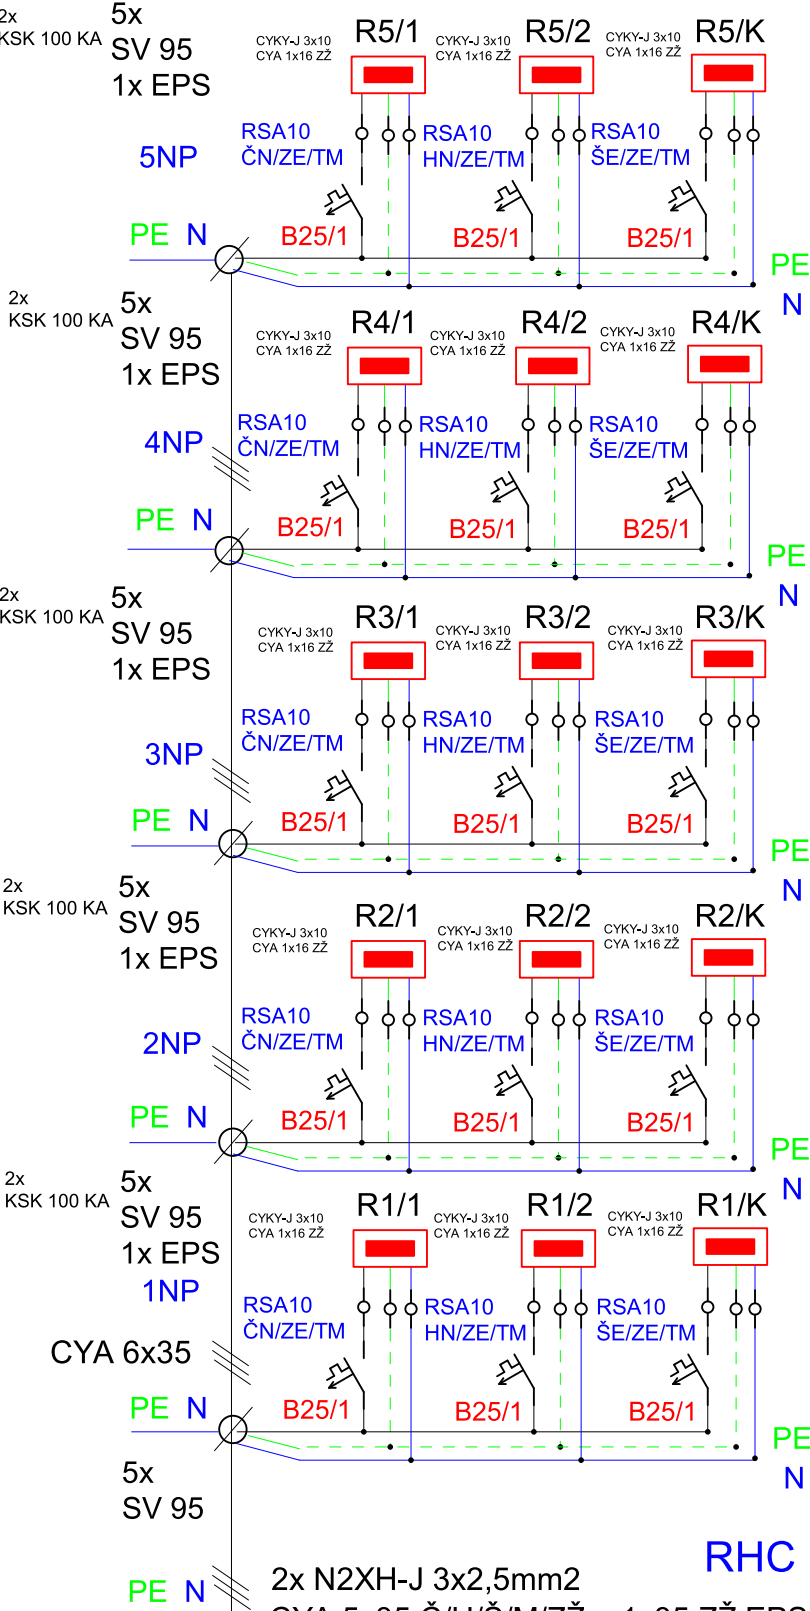

Vodič pre EPS viesť v bezpečnej vzdialenosti
oddelené od hlavného vedenia

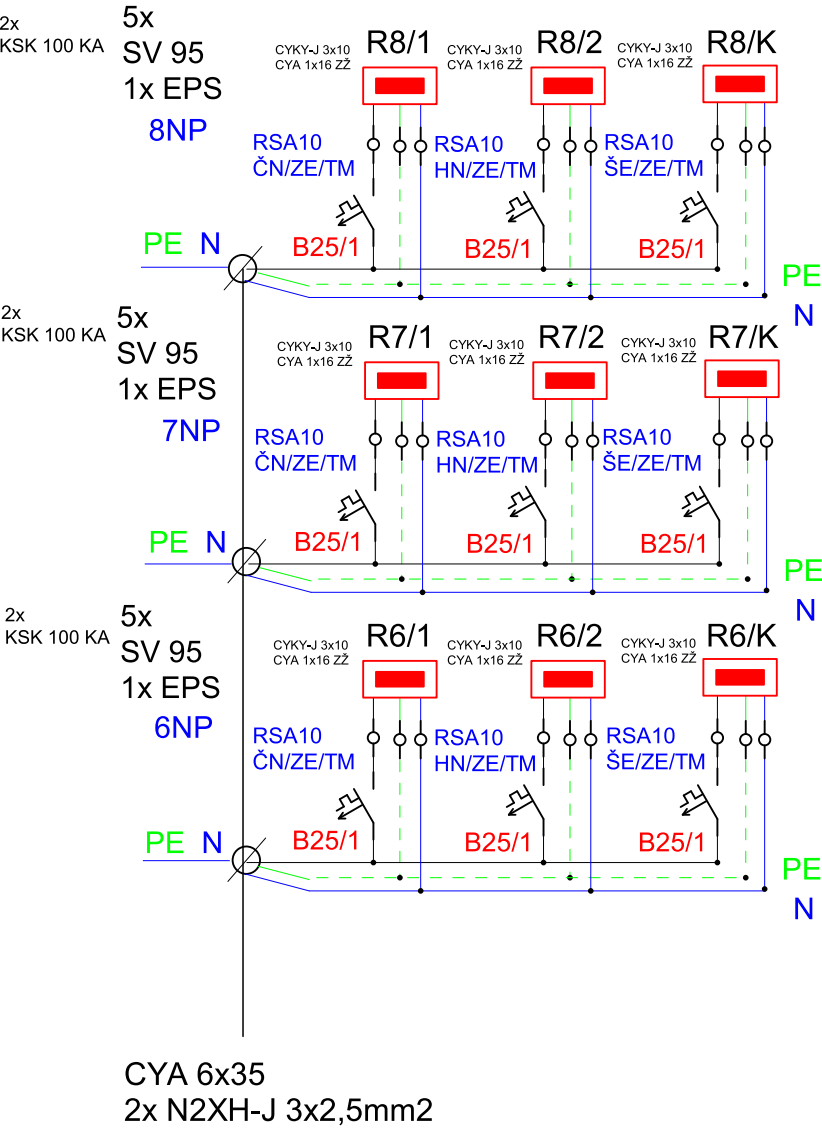

CYA 6x35
2x N2XH-J 3x2,5mm2

AYKY J 3Bx95+70