




3 VÝMENNÍK VODA/VODA DOSKOVÝ PN25 CB200/64L

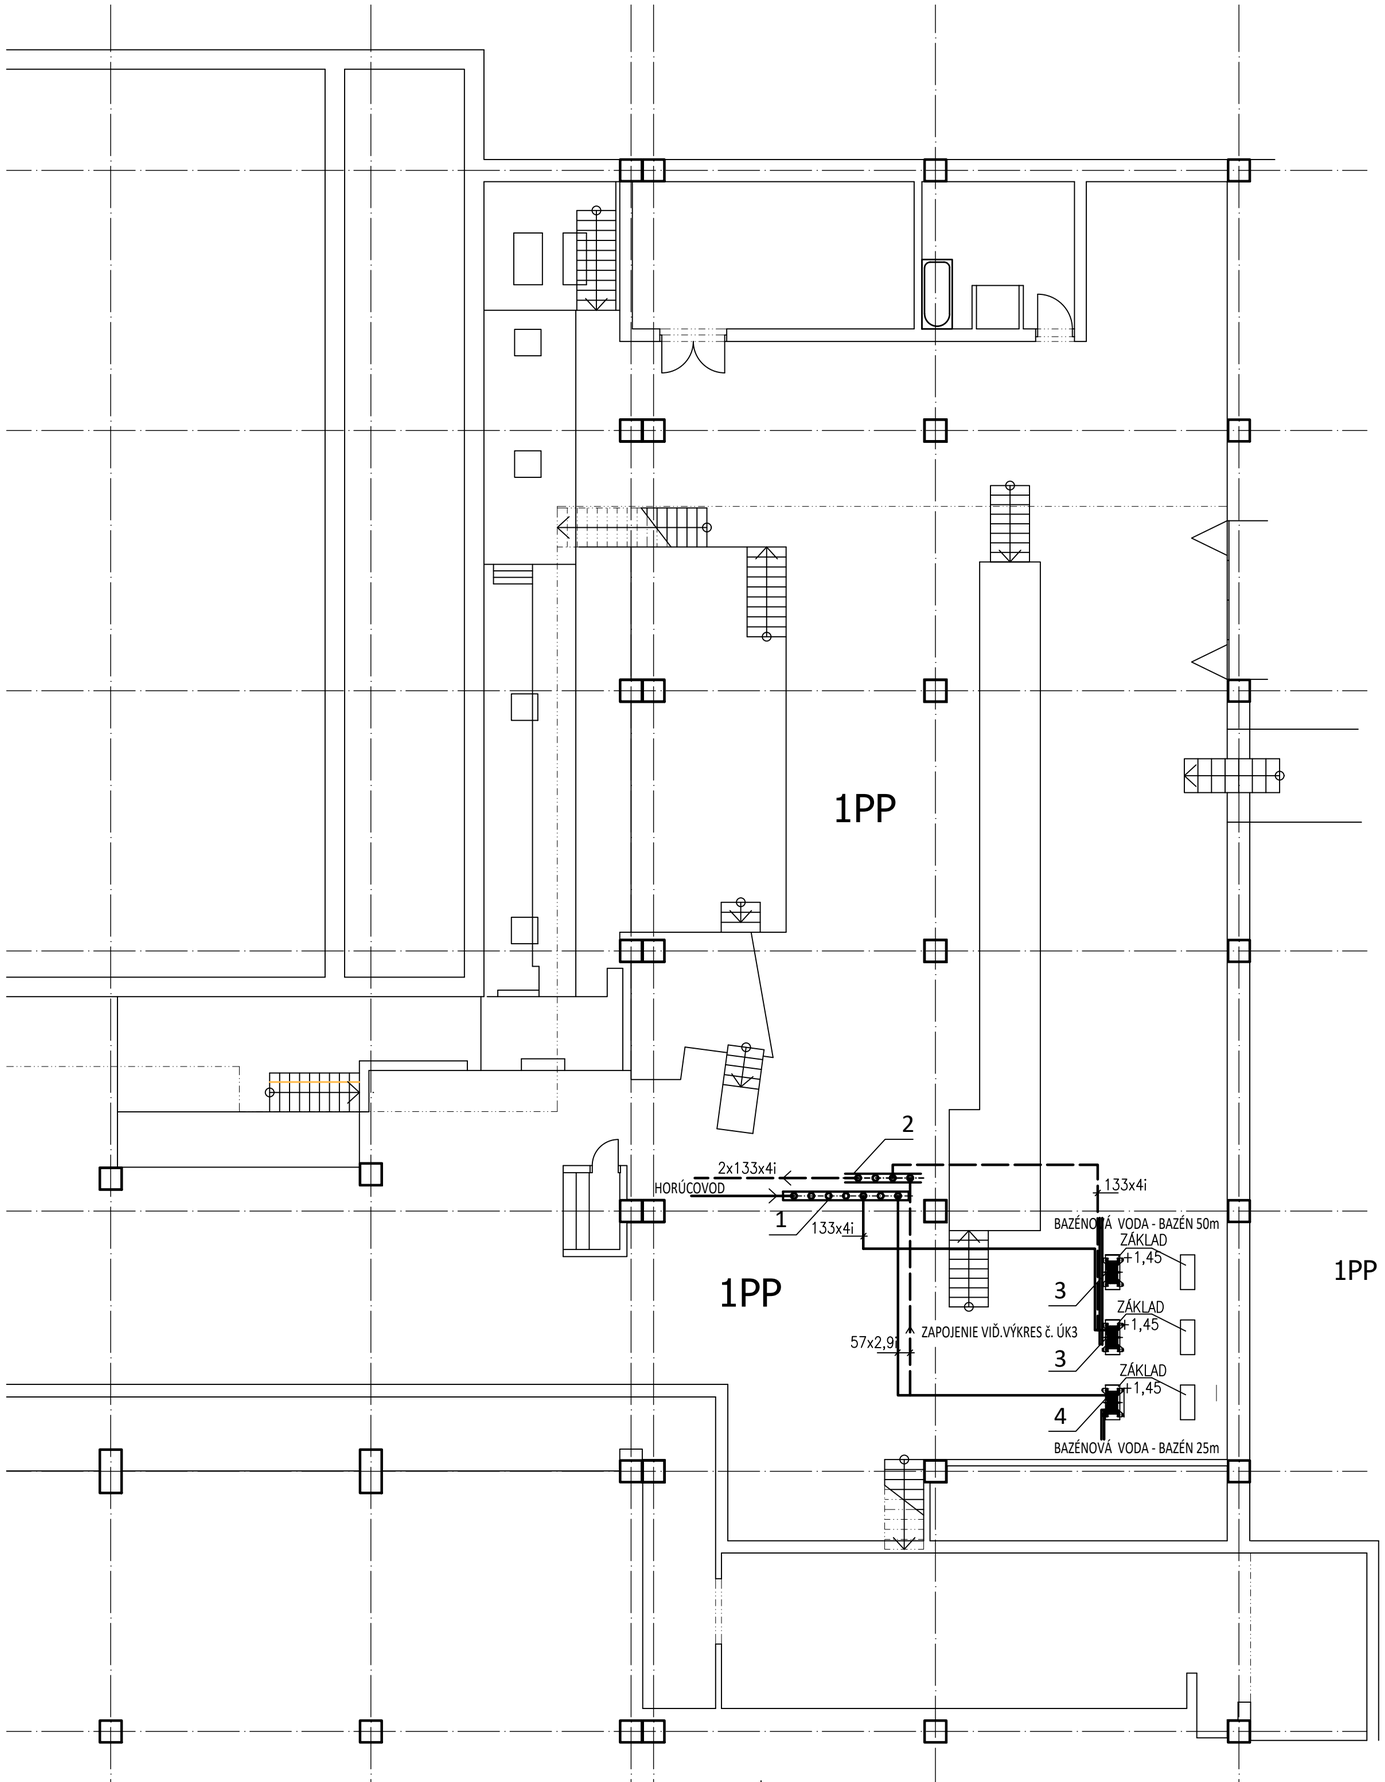

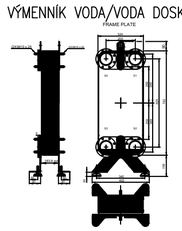

4 VÝMENNÍK VODA/VODA DOSKOVÝ PN25 CB200/30L

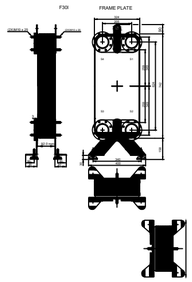

LEGENDA ZARIADENIA

JESTVUJÚCE ZARIADENIE

1 ROZDELOVAČ – ROZDELOVAČ DN 200 – HORÚCOVODNÝ

2 ZBERAČ DN 200 –HORÚCOVODNÝ

NOVÉ ZARIADENIE

3 VÝMENNÍK VODA/VODA DOSKOVÝ PN25 CB200/64L

4 VÝMENNÍK VODA/VODA DOSKOVÝ PN25 CB200/30L

MIESTO STAVBY	**PLAVÁREŇ PASIENKY**
NÁZOV STAVBY	**REKONŠTRUKCIA OHREVU BAZÉNOVÝCH VÔD PRE50m BAZÉN a 25m BAZÉN**
INVESTOR	Správa telovýchovných a rekreačných zariadení hl. mesta SR Bratislavy Junácka č. 4 , BRATISLAVA

Autorizácia

Autor projektu : Ing. Ľubomír BOJNÁK	Zodpovedný projektant: Ing. Ľubomír BOJNÁK	Vypracoval: Ing. Ľubomír BOJNÁK	Dodávateľ projektu Ing.Ľubomír Bojnák–ZHP Budyšínska č.8, 831 03 BRATISLAVA
STUPEŇ PROJEKTU	**DOKUMENTÁCIA PRE REALIZÁCIU STAVBY**		
STAVEBNY OBJEKT	**01 OHREV BAZÉNOVÝCH VÔD**		Formát: 6 x A4 / Dátum: 12.2021
ČASŤ PROJEKTU	**VYKUROVANIE**		Mierka / Sada
NÁZOV VÝKRESU	**PÔDORYS UMIESTNENIA BAZÉNOVÝCH VÝMENNÍKOV**		Výkres číslo: ÚK - 2