




0. ETAPA  
M 1:100

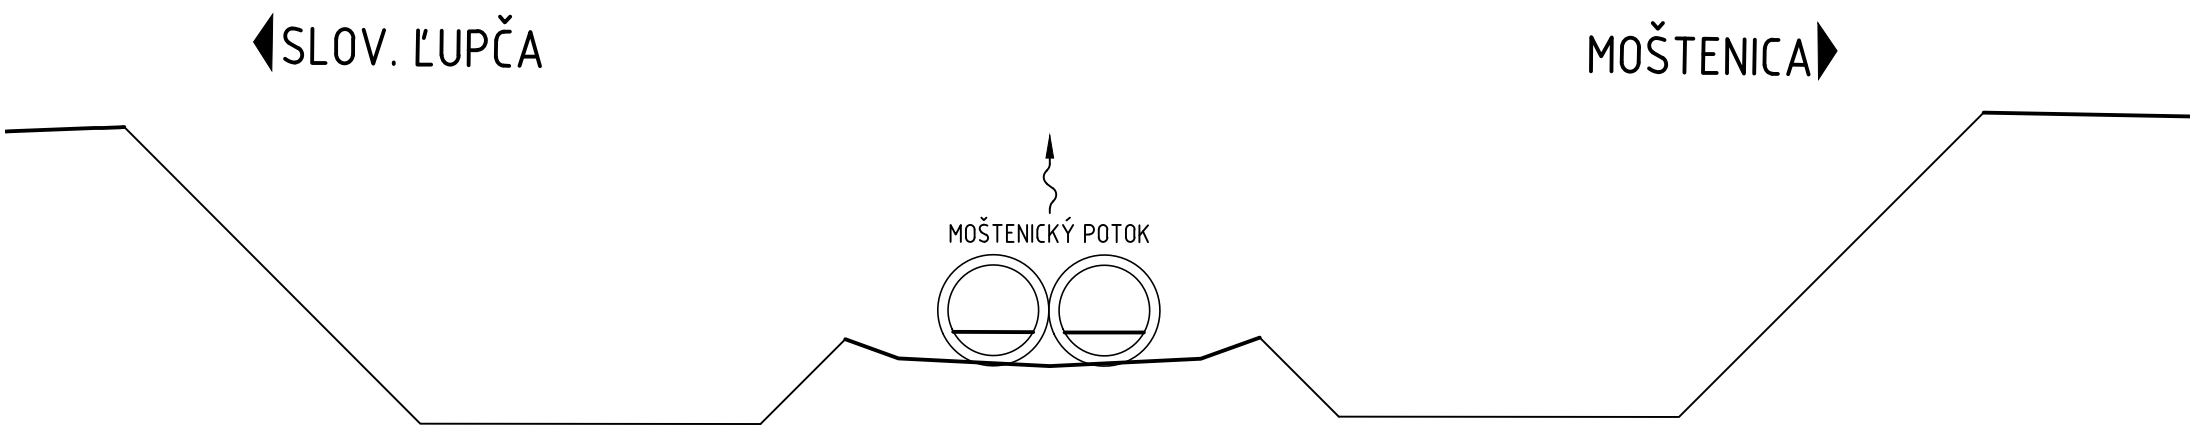


1. ETAPA  
M 1:100

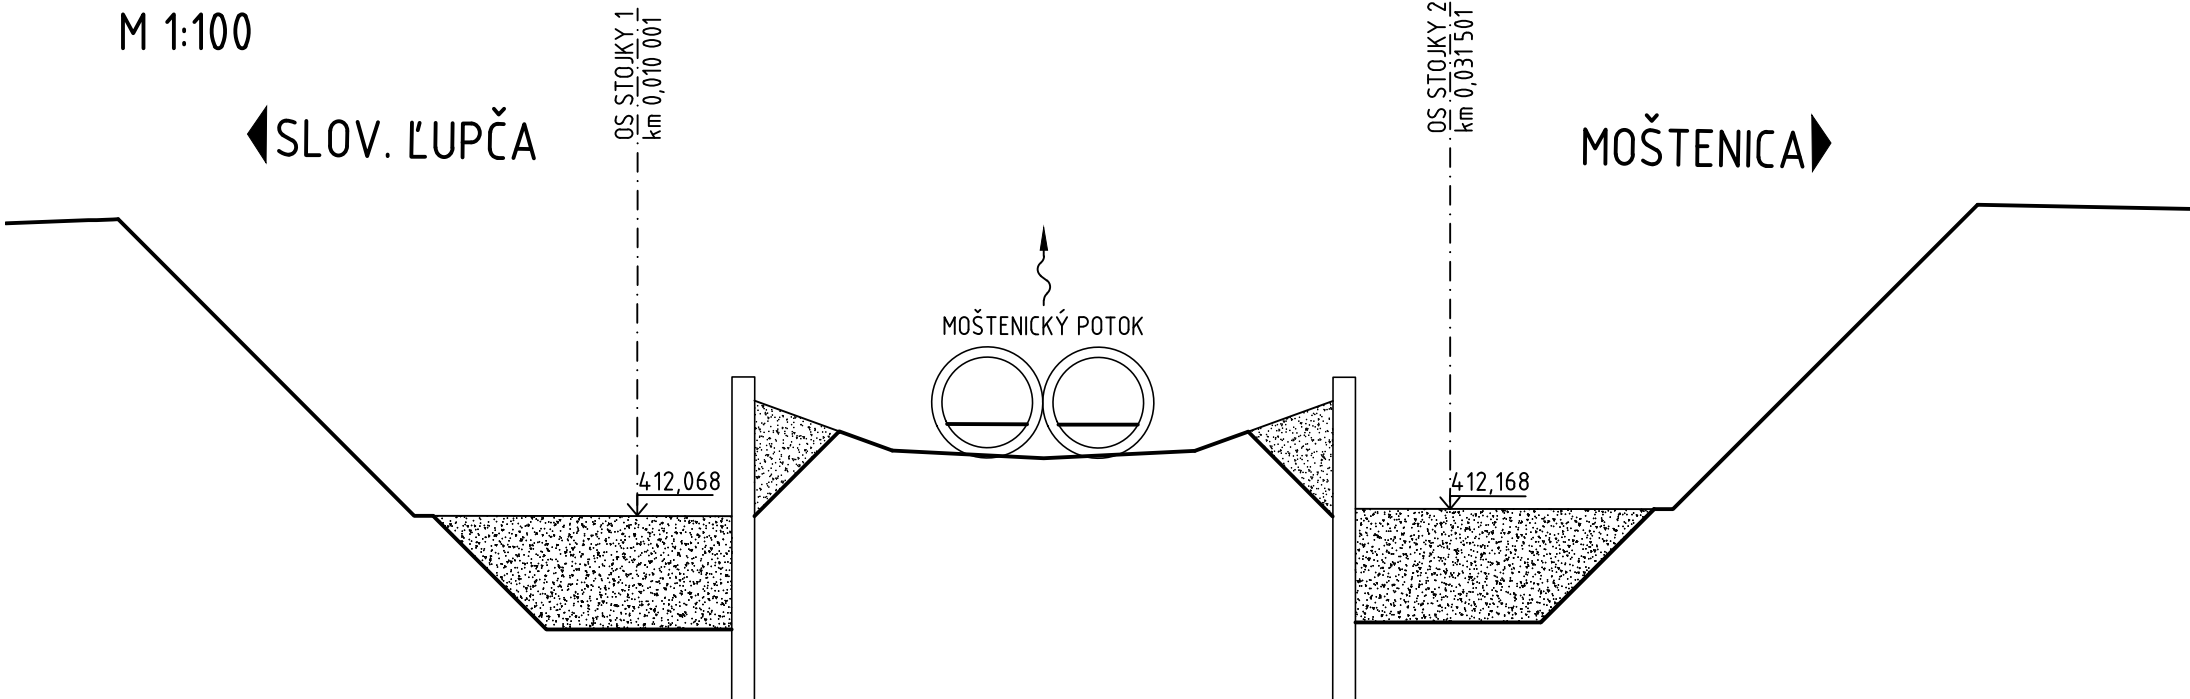


2. ETAPA  
M 1:100

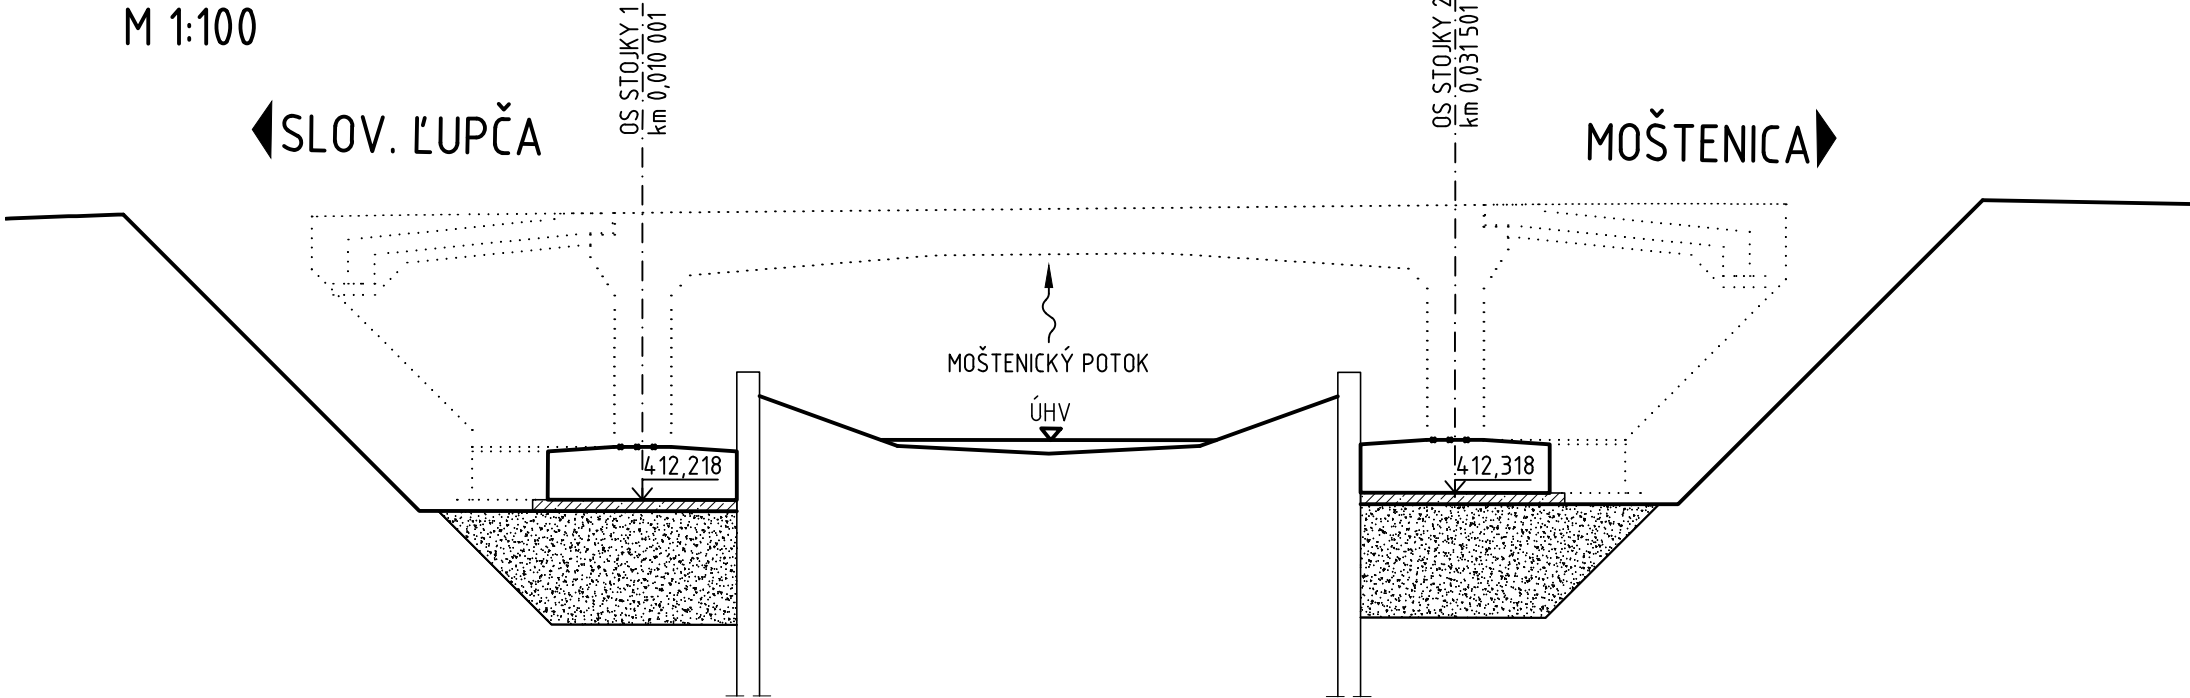


3. ETAPA  
M 1:100

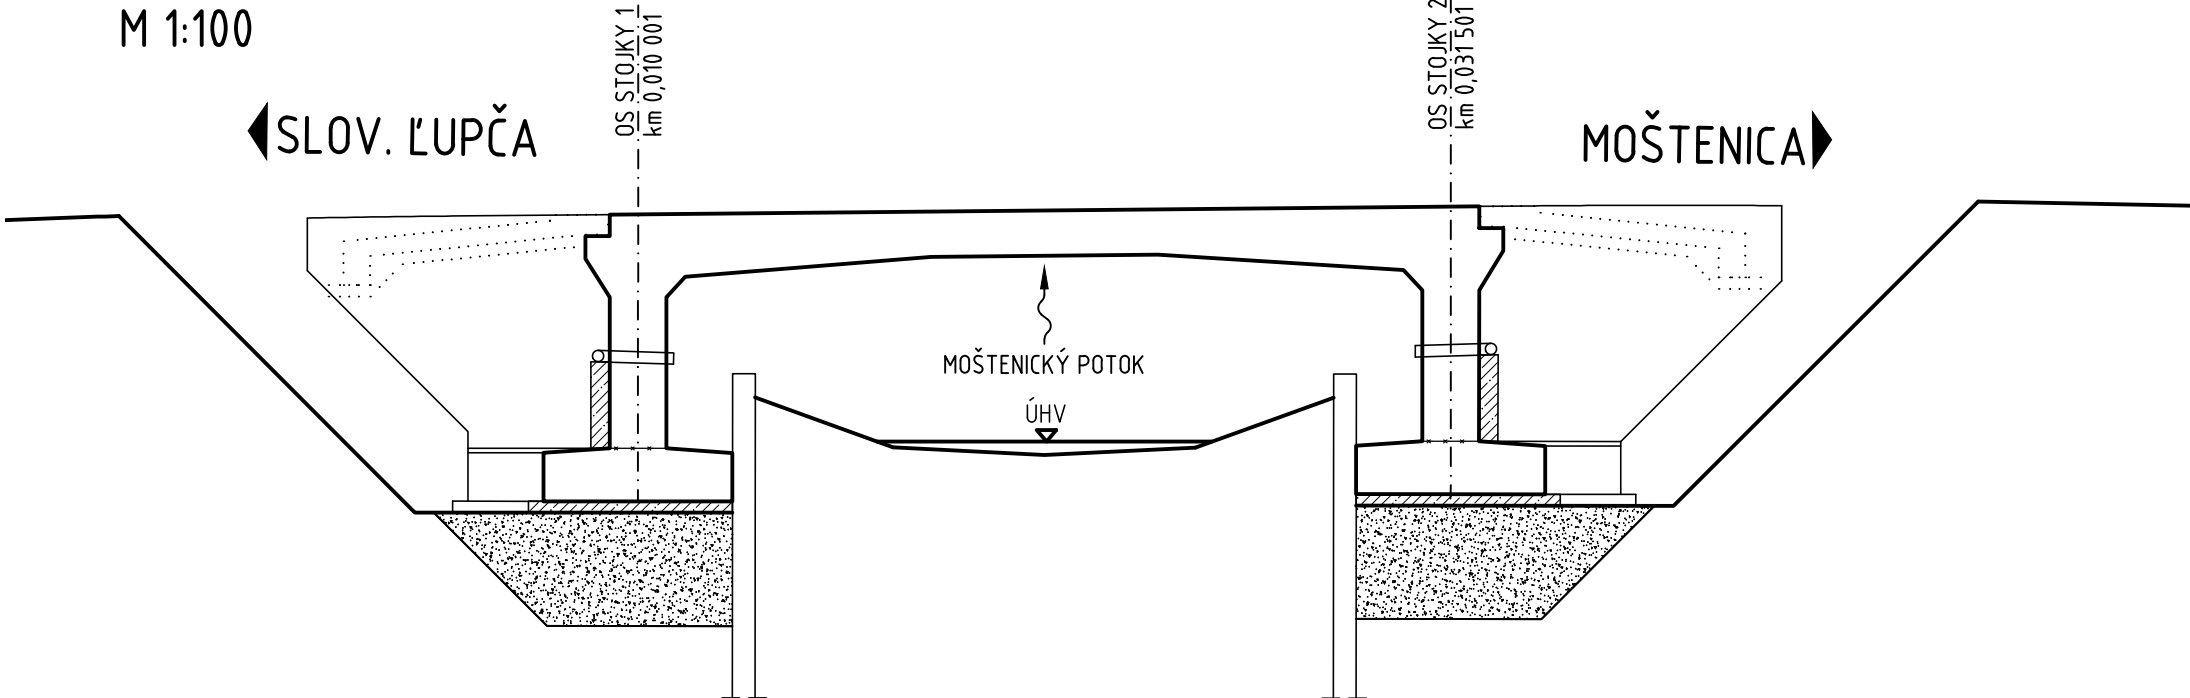

4. ETAPA  
M 1:100

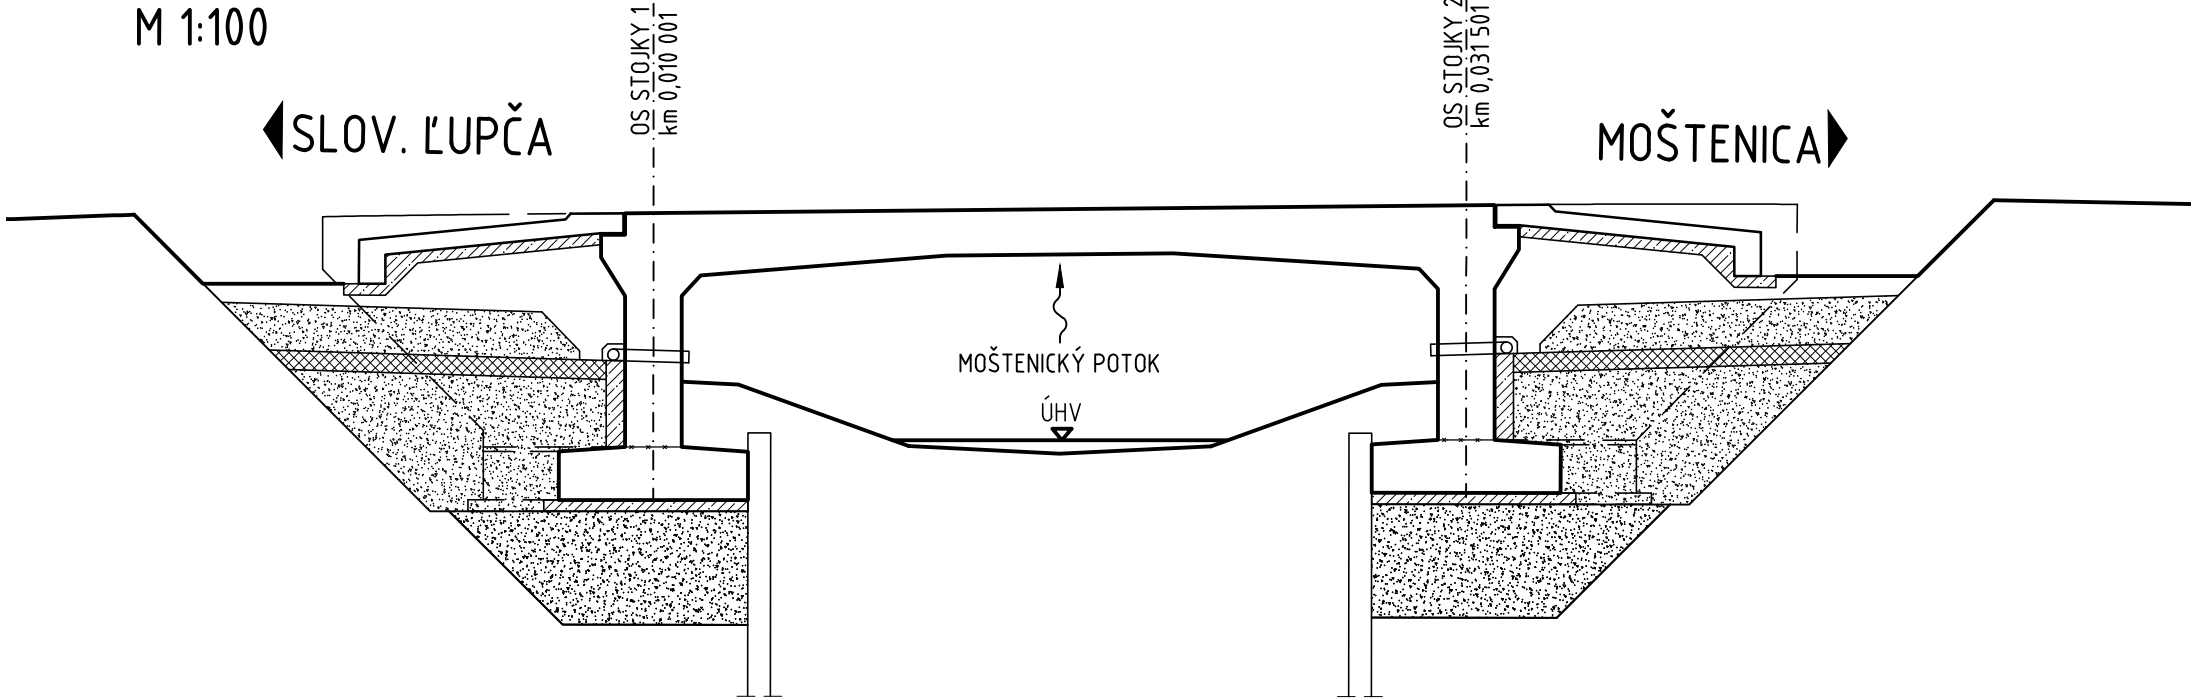

5. ETAPA  
M 1:100

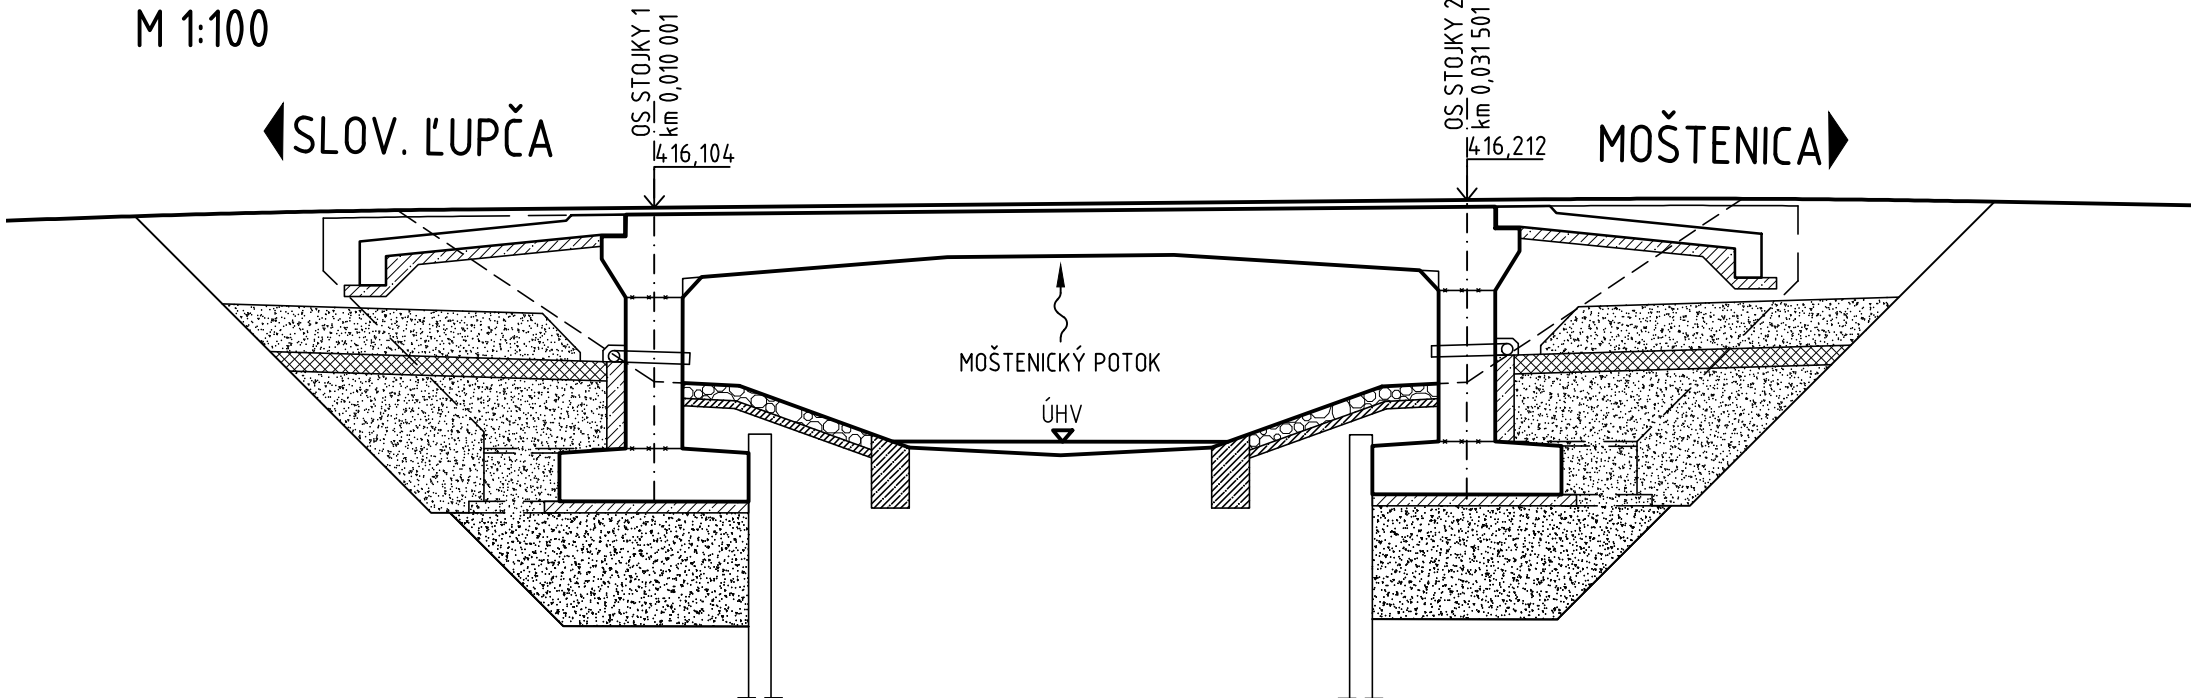

0. ETAPA  
- VYBÚRANIE MOSTNÉHO OBJEKTU REALIZOVANÉ POD SO 201-01
1. ETAPA  
- ZHOTOVENIE TRVALÝCH A DOČASNÝCH ŠTETOVNICOVÝCH STIEN  
- DOČASNÉ ZAIŠTENIE STAVEBNÝCH JÁM  
- ZHOTOVENIE ŠTRKOVÉHO VANKÚŠA A ZÁSYPU PRED ŠTETOVNICOU, KTORÉ JE POTREBNÉ VYHOTOVÍŤ PO VRSTVÁCH STRIEDAVO PRED A ZA ŠTETOVNICOU!!!
2. ETAPA  
- ODSTRÁNENIE ZATRUBNENIA POTOKA  
- ZHOTOVENIE PODKLADNÉHO BETÓNU POD ZÁKLADOVÉ BLOKY  
- ARMOVANIE A BETONÁŽ ZÁKLADOVÝCH BLOKOV POD RÁMOVÉ STOJKY A KRÍDLA
3. ETAPA  
- ARMOVANIE A BETONÁŽ RÁMOVÝCH STOJEK  
- ARMOVANIE A BETONÁŽ RÁMovej PRIEČLE  
- ARMOVANIE A BETONÁŽ MOSTNÝCH KRÍDEL
4. ETAPA  
- ZHOTOVENIE IZOLÁCII NA STOJKÁCH  
- ZÁSYB PRECHODOVÝCH OBLASTÍ PRI OBOCH STOJKÁCH DO ÚROVNE PRECHODOVÝCH DOSIEK  
- ARMOVANIE A BETONÁŽ PRECHODOVÝCH DOSIEK
5. ETAPA  
- REALIZÁCIA MOSTNÉHO ZVRŠKU  
- OSADENIE IZOLAČNÉHO SÚVRSTVIA, BETONÁŽ RÍMS NA MOSTE,  
OSADENIE VRSTVIE VOZOVKY, ZÁCHYTŇNÝCH BEZPEČNOSTNÝCH ZARIADENÍ,  
- SKRÁTENIE ŠTETOVNÍČ DO POŽADOVANEJ VÝŠKY  
- ÚPRAVY PRI MOSTE  
- DOKONČOVACIE PRÁCE  
- SPUSTENIE DOPRAVY NA MOSTE

201-00

D

ZOD. PROJEKTANT: Ing. M. KRAJČÍK		VYPRACOVAL: Ing. V. ŠTEFKO	ZHOTOVITEĽ:
HL. INŽ. PROJEKTU: Ing. M. KRAJČÍK		TECH. KONTROLA: Ing. M. ČÍŽ	<b>AMBERG</b> <b>ENGINEERING</b>
OBJEDNÁVATEĽ: BANSKOBYSTRICKÝ SAMOSPRÁVNÝ KRAJ, NÁMESTIE SNP 23 974 01 BANSKÁ BYSTRICA			Somolíckeho 1/B, 811 06 Bratislava I Telefon: +421 2 59 308 261 Fax: +421 2 59 308 260 E-mail: info@amberg.sk
KRAJ: BANSKOBYSTRICKÝ		OKRES: BANSKÁ BYSTRICA	
STAVBA: <b>ODSTRÁNENIE HAVARIJNÉHO STAVU MOSTU EV. Č. 2426-01, MOŠTENICA</b>			ČÍSLO ZÁKAZKY: AP-2020254/01
ČASŤ: 201-00 MOST EV. Č. 2426-01			STUPEŇ: DSP, DRS
PRÍLOHA: NÁVRH TECHNOLÓGIE VÝSTAVBY			DÁTUM: 11/2020
			FORMÁT: 8x4
			MIERKA: 1:100
			ČÍSLO PRÍLOHY: 2.2
			SÚPRAVA: