




PÔDORYS
M 1:100

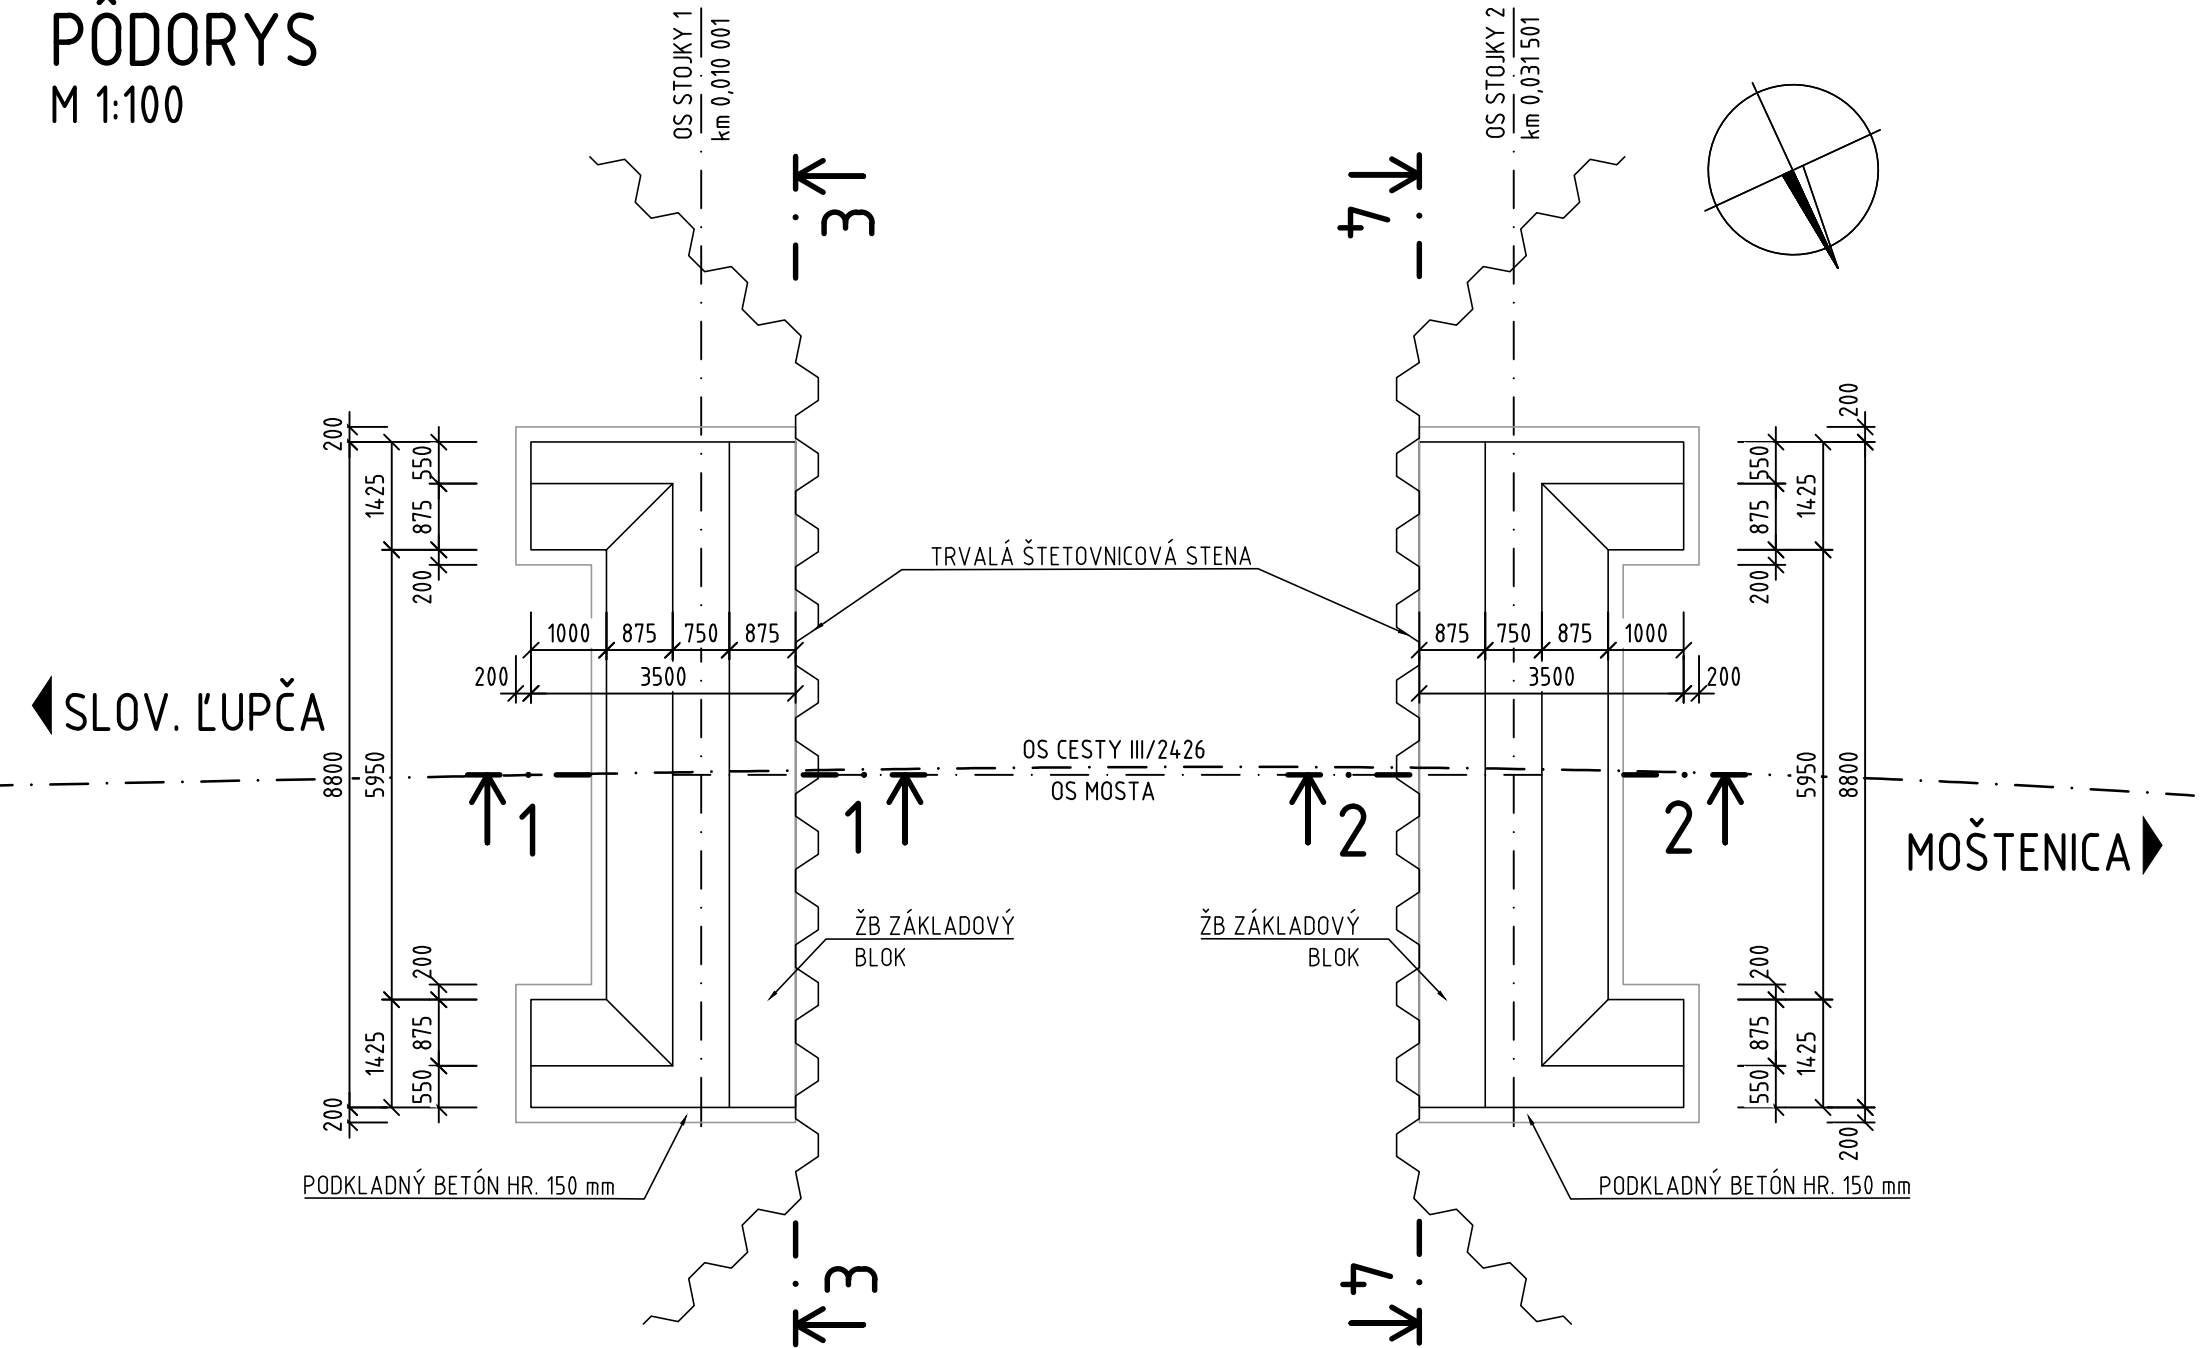


REZ 1-1
M 1:50

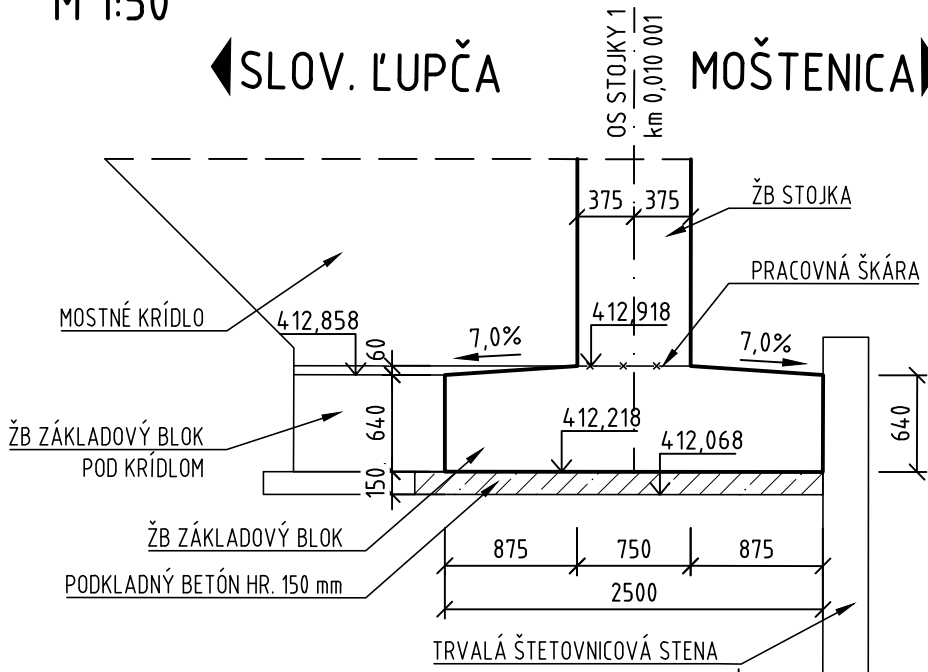


REZ 2-2
M 1:50

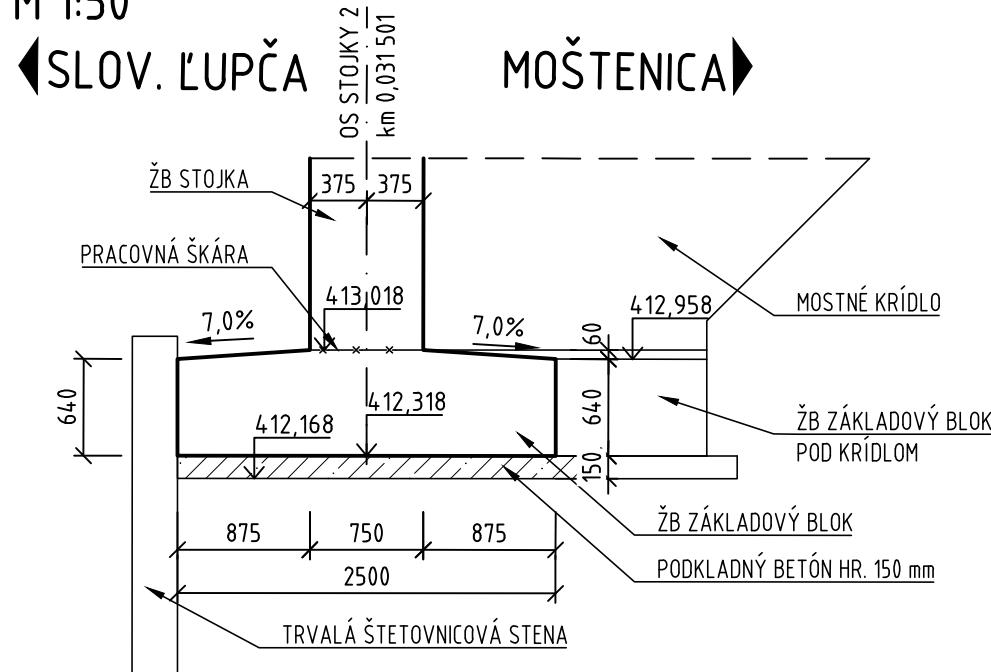

REZ 3-3
M 1:50

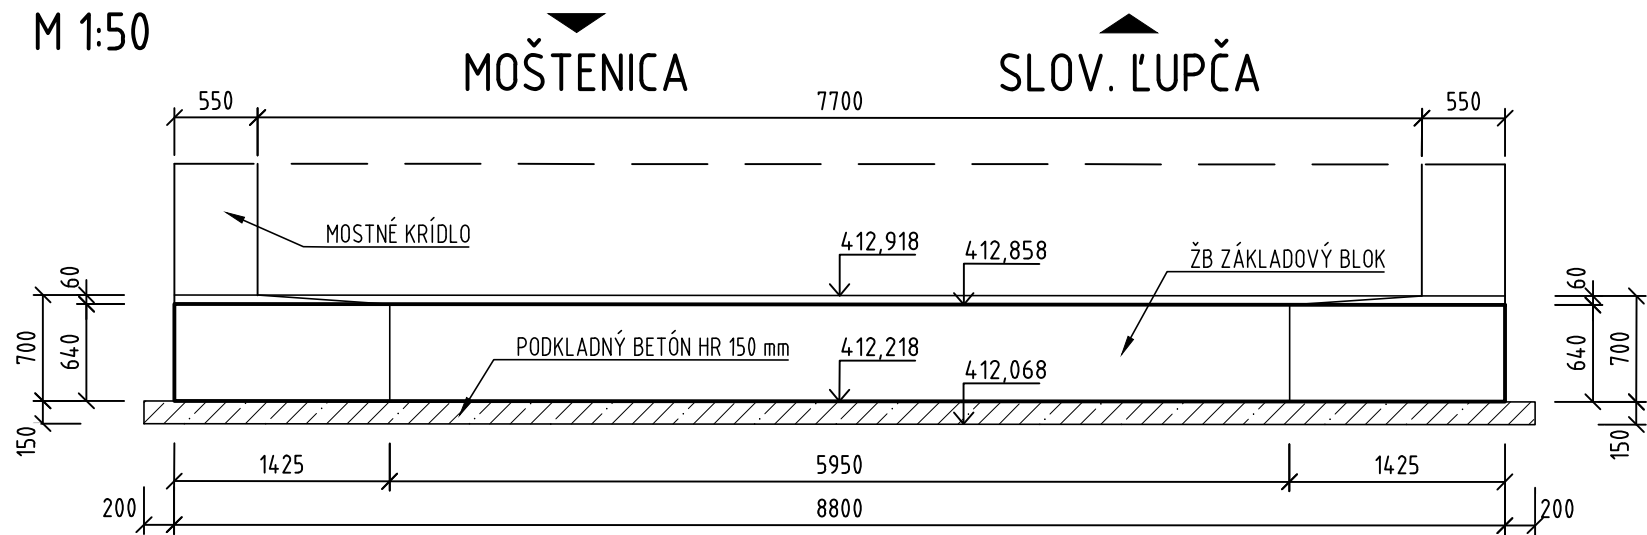

REZ 4-4
M 1:50

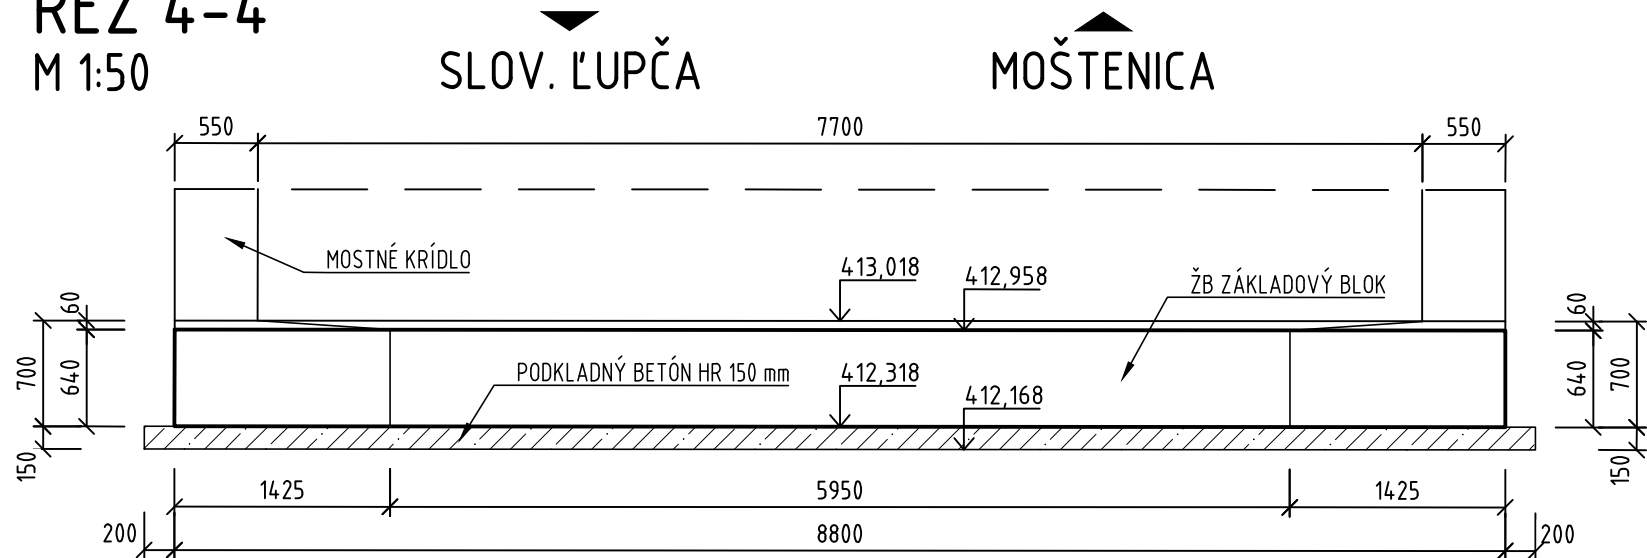

POUŽITÝ MATERIÁL


PODKLADNÝ BETÓN	C 12/15 X0 (SK)-C1 1,0-Dmax25-S3 ... 9,10 m3
ZÁKLADOVÝ BLOK	C 25/30 XC2,XA1 (SK)-C1 0,4-Dmax22-S3 ... 36,09 m3
BETONÁRSKA OCEĽ	B 500 B

OZNAČENIE BETÓNOV JE V ZMYSLE STN EN 206+A1

POZNÁMKY

- VŠETKY BETÓNOVÉ PLOCHY V STYKU ZO ZEMINOU BUDÚ OCHRÁNENÉ 1x PENETRAČNÝM A 2x ASFALTOVÝM NÁTEROM ZA STUDENA
- VŠETKY HRANY BUDÚ SKOSENÉ 20x20 mm, AK NIE JE UVEDENÉ INAK

201-00

ZOD. PROJEKTANT: Ing. M. KRAJČÍK		VYPRACOVAL: Ing. V. ŠTEFKO	 Somolického 1/B, 811 06 Bratislava I. Telefon: +421 2 59 308 261 Fax: +421 2 59 308 260 E-mail: info@amberg.sk	
HL. INŽ. PROJEKTU: Ing. M. KRAJČÍK		TECH. KONTROLA: Ing. M. ČÍŽ		
OBJEDNÁVATEL: BANSKOBYSTRICKÝ SAMOSPRÁVNÝ KRAJ, NÁMESTIE SNP 23 974 01 BANSKÁ BYSTRICA				
KRAJ: BANSKOBYSTRICKÝ		OKRES: BANSKÁ BYSTRICA		
STAVBA: ODSTRÁNENIE HAVARIJNÉHO STAVU MOSTU EV. Č. 2426-01, MOŠTENICA			ČÍSLO ZÁKAZKY:	AP-2020254/01
			STUPEŇ:	DSP, DRS
			DÁTUM:	11/2020
ČASŤ: 201-00 MOST EV. Č. 2426-01			FORMÁT:	4x A4
			MIERKA:	1:100/50
PRÍLOHA: TVAR ZÁKLADOV			ČÍSLO PRÍLOHY:	SÚPRAVA:
			3.2	