


SITUÁCIA

M 1:1000

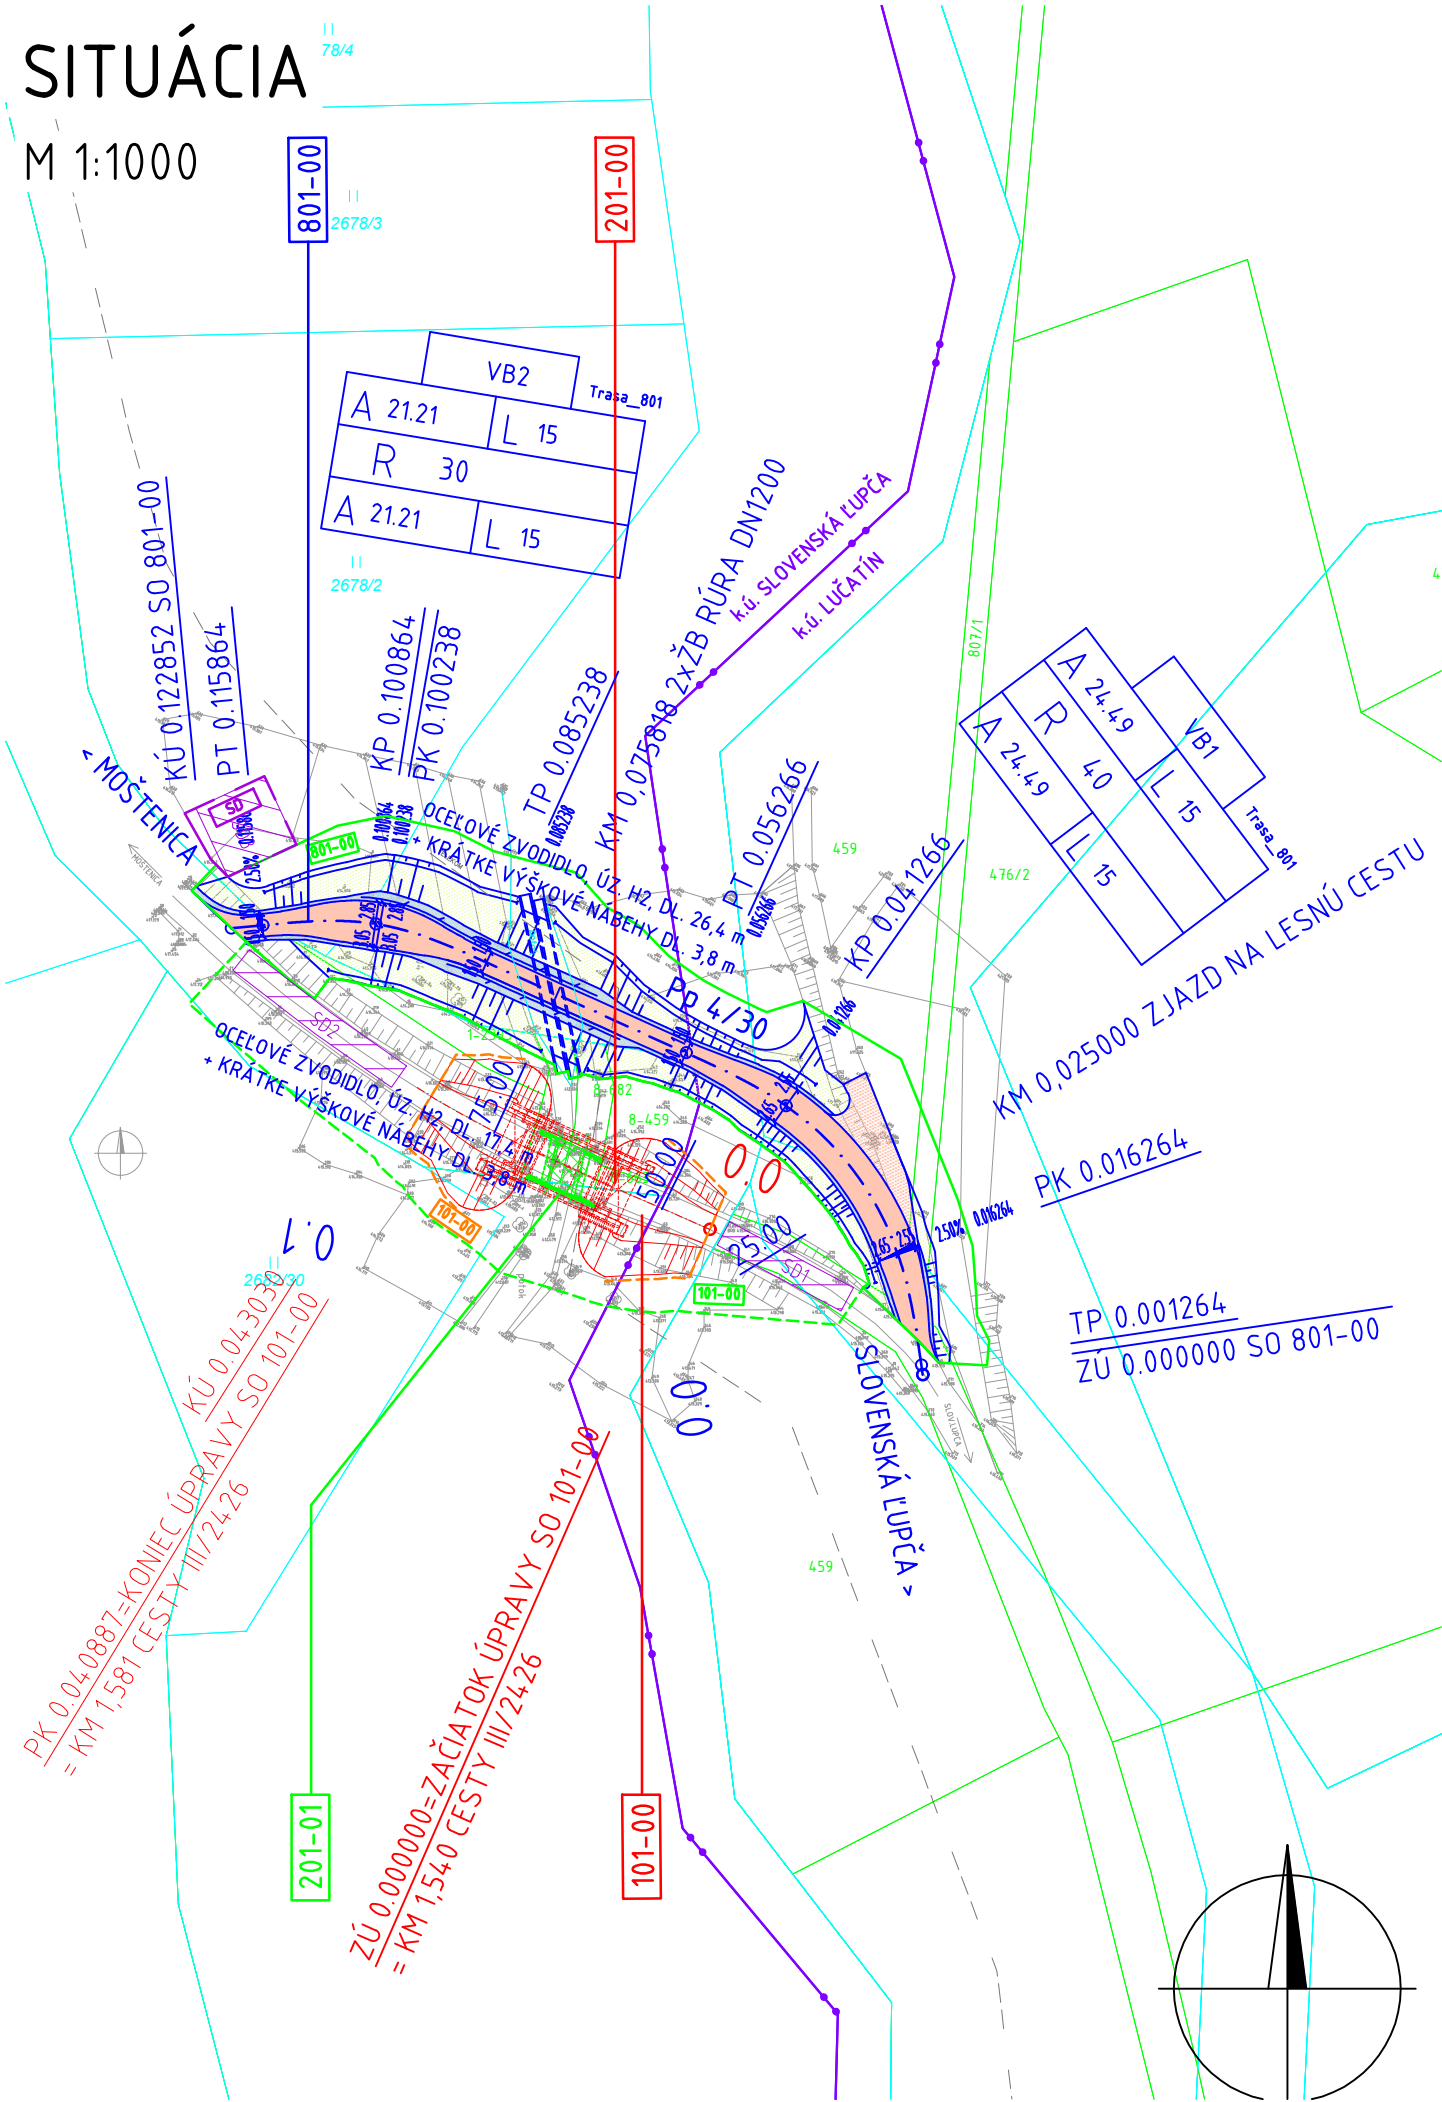

OBJEKTOVÁ SKLADBA

- 101-00 ÚPRAVA KOMUNIKÁCIE III/2426
- 201-00 MOST EV.Č. 2426-01 PONAD MOŠTENICKÝ POTOK
- 201-01 DEMOLÁCIA MOSTA EV. Č. 2426-01
- 801-00 OBCHÁDZKOVÁ KOMUNIKÁCIA NA CESTE III/2426

LEGENDA ČIAR

- INŽINIERSKA SIEŤ EXISTUJÚCA (ZNAČKA PODĽA DRUHU)
- DOČASNÝ ZÁBER STAVBY
- DOČASNÝ ZÁBER STAVBY
- NAVRHOVANÁ STAVBA
- PARCELY CKN
- PARCELY EKN


LEGENDA ŠRÁF

- ASFALTOVÁ VOZOVKA
- NÁSYP
- VÝKOP
- NESPEVNENÁ KRAJNICA
- STAVEBNÝ DVOR SD

801-00

K.ú. : Lučatín, Slovenská Ľupča
Súradnicový systém: S-JTSK
Výškový systém: B.p.v.

D

ZOD. PROJEKTANT: ING. Ľ. NAGY		VYPRACOVAL: ING. Z. VARGOVÁ		ZHOTOVITEĽ:	
HL. INŽ. PROJEKTU: ING. M. KRAJČI		TECH. KONTROLA: ING. Ľ. NAGY		 Somolického 1/B, 811 06 Bratislava I. Telefon: +421 2 59 308 261 Fax: +421 2 59 308 260 E-mail: info@amberg.sk	
OBJEDNÁVATEĽ: BANSKOBYSTRICKÝ SAMOSPRÁVNÝ KRAJ, NÁMESTIE SNP 23 974 01 BANSKÁ BYSTRICA					
KRAJ: BANSKOBYSTRICKÝ			OKRES: BANSKÁ BYSTRICA		
STAVBA: ODSTRÁNENIE HAVARIJNÉHO STAVU MOSTU EV. Č. 2426-01, MOŠTENICA				ČÍSLO ZÁKAZKY: AP-2020254/01	
				STUPEŇ: DSP, DRS	
				DÁTUM: 11/2020	
ČASŤ: 801-00 OBCHÁDZKOVÁ KOMUNIKÁCIA NA CESTE III/2426				FORMÁT: 3xA4	
				MIERKA: 1:1000	
PRÍLOHA: SITUÁCIA				ČÍSLO PRÍLOHY: 02	
				SÚPRAVA:	