



PRIEČNE REZY

M 1:100


0.025000

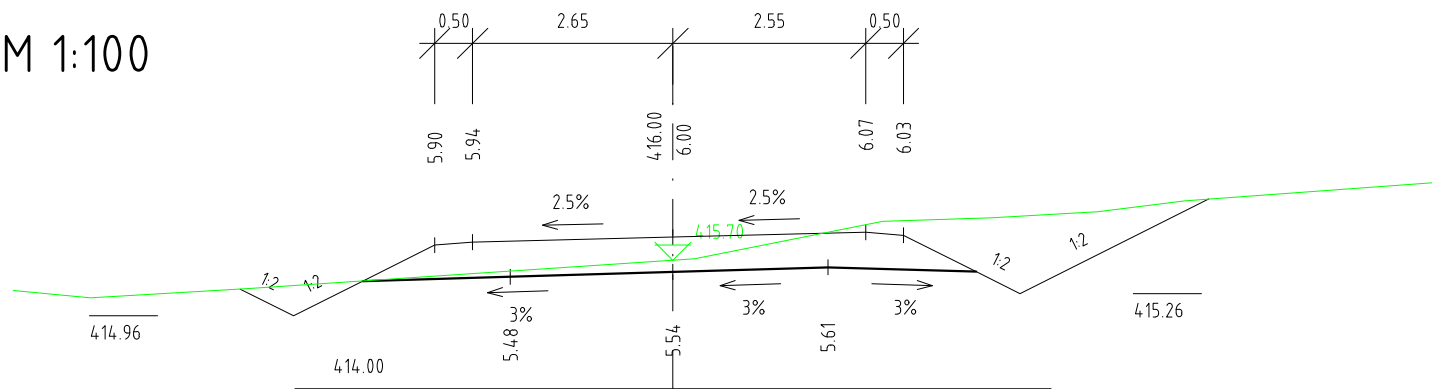



0.050000

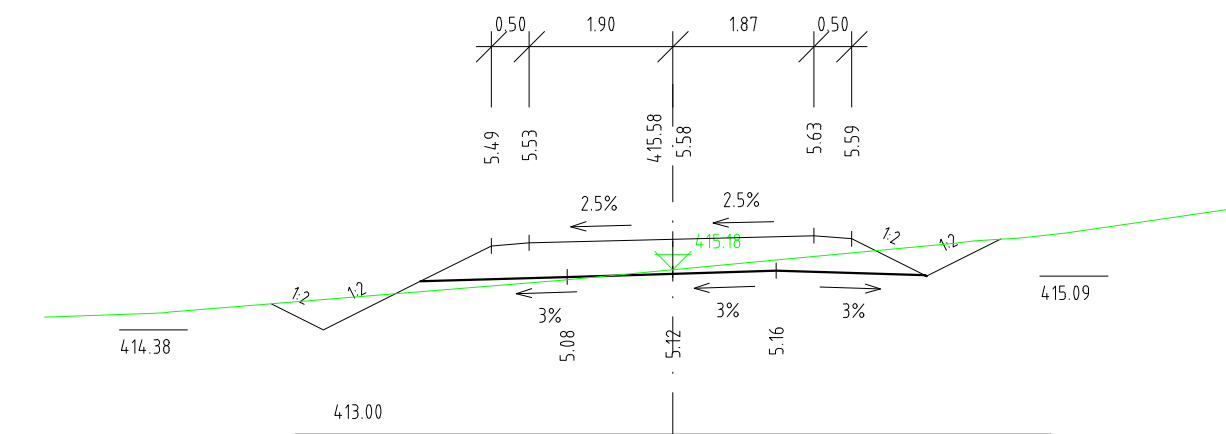

0.075000

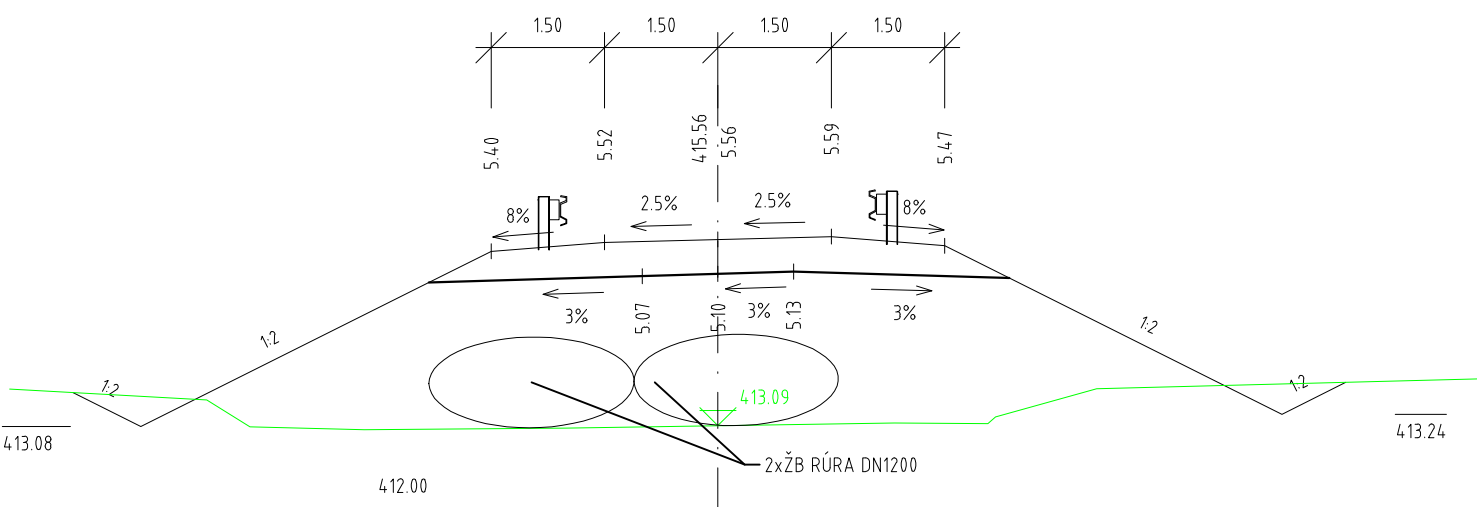

0.100000

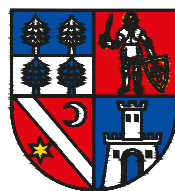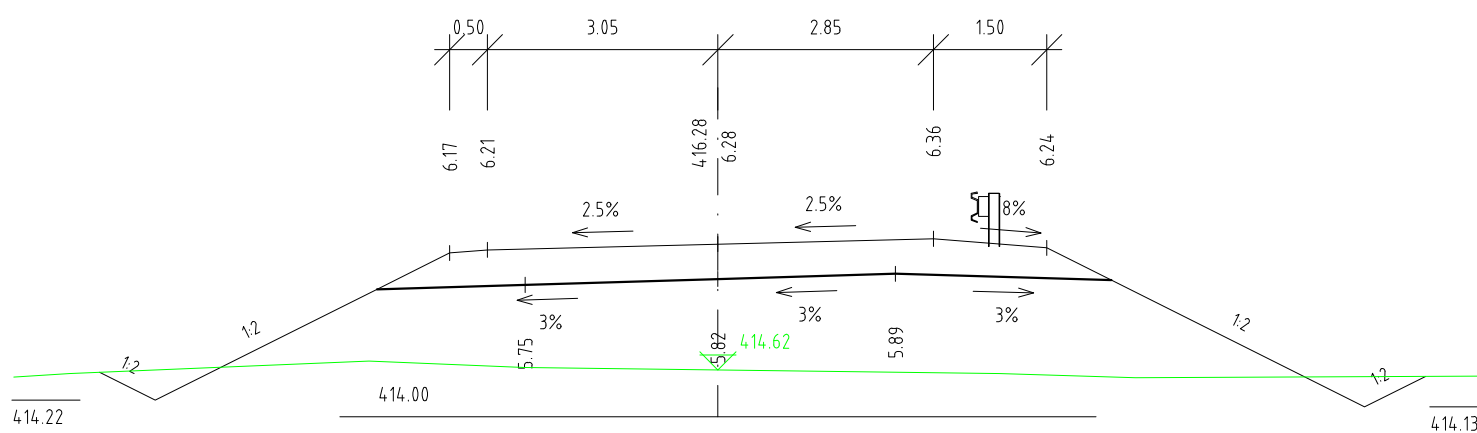

801-00

D

ZOD. PROJEKTANT: ING. Ľ. NAGY	VYPRACOVAL: ING. Z. VARGOVÁ	ZHOTOVITEL: AMBERG ENGINEERING Somolického 1/B, 811 06 Bratislava I. Telefon:+421 2 59 308 261 Fax:+421 2 59 308 260 E-mail: info@amberg.sk	
HL. INŽ. PROJEKTU: ING. M. KRAJČI	TECH. KONTROLA: ING. Ľ. NAGY		
OBJEDNÁVATEL: BANSKOBYSTRICKÝ SAMOSPRÁVNÝ KRAJ, NÁMESTIE SNP 23 974 01 BANSKÁ BYSTRICA			
KRAJ: BANSKOBYSTRICKÝ		OKRES: BANSKÁ BYSTRICA	
STAVBA: ODSTRÁNENIE HAVARIJNÉHO STAVU MOSTU EV. Č. 2426-01, MOŠTENICA		ČÍSLO ZÁKAZKY:	AP-2020254/01
		STUPEŇ:	DSP, DRS
		DÁTUM:	11/2020
ČASŤ: 801-00 OBCHÁDZKOVÁ KOMUNIKÁCIA NA CESTE III/2426		FORMÁT:	3xA4
		MIERKA:	1:100
PRÍLOHA: PRIEČNE REZY		ČÍSLO PRÍLOHY:	SÚPRAVA:
		05	