
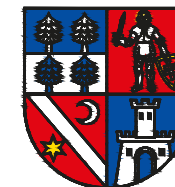



M 1:5000

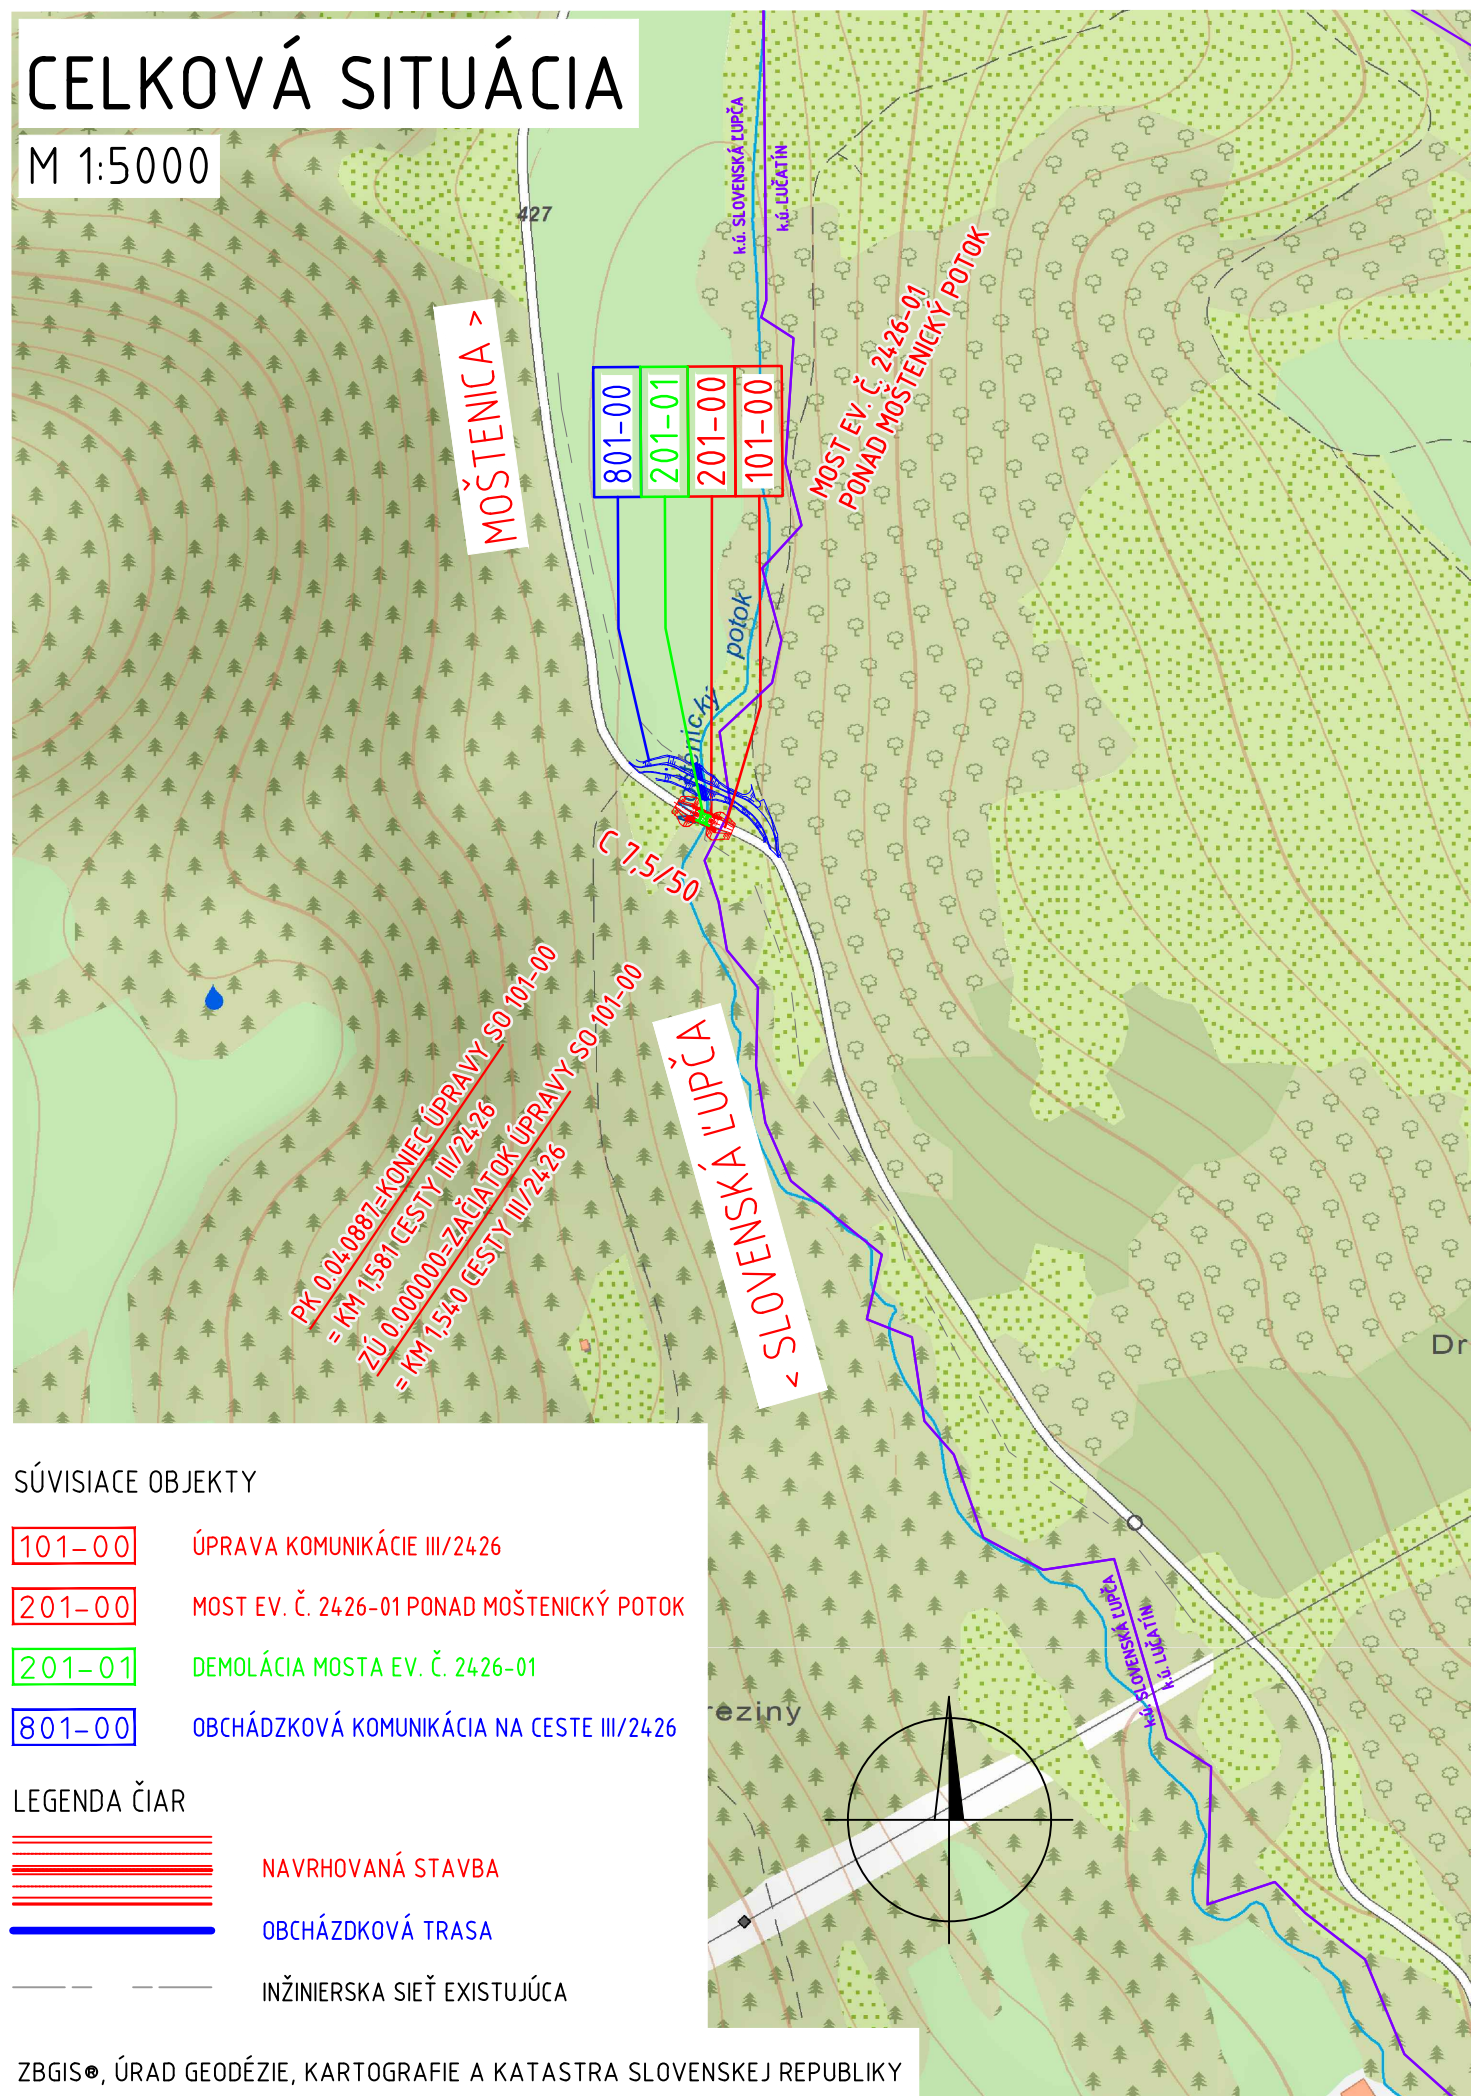

K.ú. : Lučatín, Slovenská Ľupča
Súradnicový systém: S-JTSK
Výškový systém: B.p.v.

B.2

ZOD. PROJEKTANT: ING. Ľ. NAGY		VYPRACOVAL: ING. Z. VARGOVÁ		ZHOTOVITEĽ:	
HL. INŽ. PROJEKTU: ING. M. KRAJČI		TECH. KONTROLA: ING. Ľ. NAGY			
OBJEDNÁVATEĽ: BANSKOBYSTRICKÝ SAMOSPRÁVNÝ KRAJ, NÁMESTIE SNP 23 974 01 BANSKÁ BYSTRICA					
KRAJ: BANSKOBYSTRICKÝ			OKRES: BANSKÁ BYSTRICA		
STAVBA:				ČÍSLO ZÁKAZKY:	AP-2020254/0
ODSTRÁNENIE HAVARIJNÉHO STAVU MOSTU EV. Č. 2426-01, MOŠTENICA				STUPEŇ:	DSP, DRS
				DÁTUM:	11/2020
				FORMÁT:	2xA4
				MIERKA:	M 1:5000
PRÍLOHA:				ČÍSLO PRÍLOHY:	SÚPRAVA:
CELKOVÁ SITUÁCIA				1	