


VZOROVÉ PRIEČNE REZY

M 1:100


SO 101-00 ÚPRAVA CESTY III/2426 V OBLÚKU
KATEGÓRIE C 7,5/50

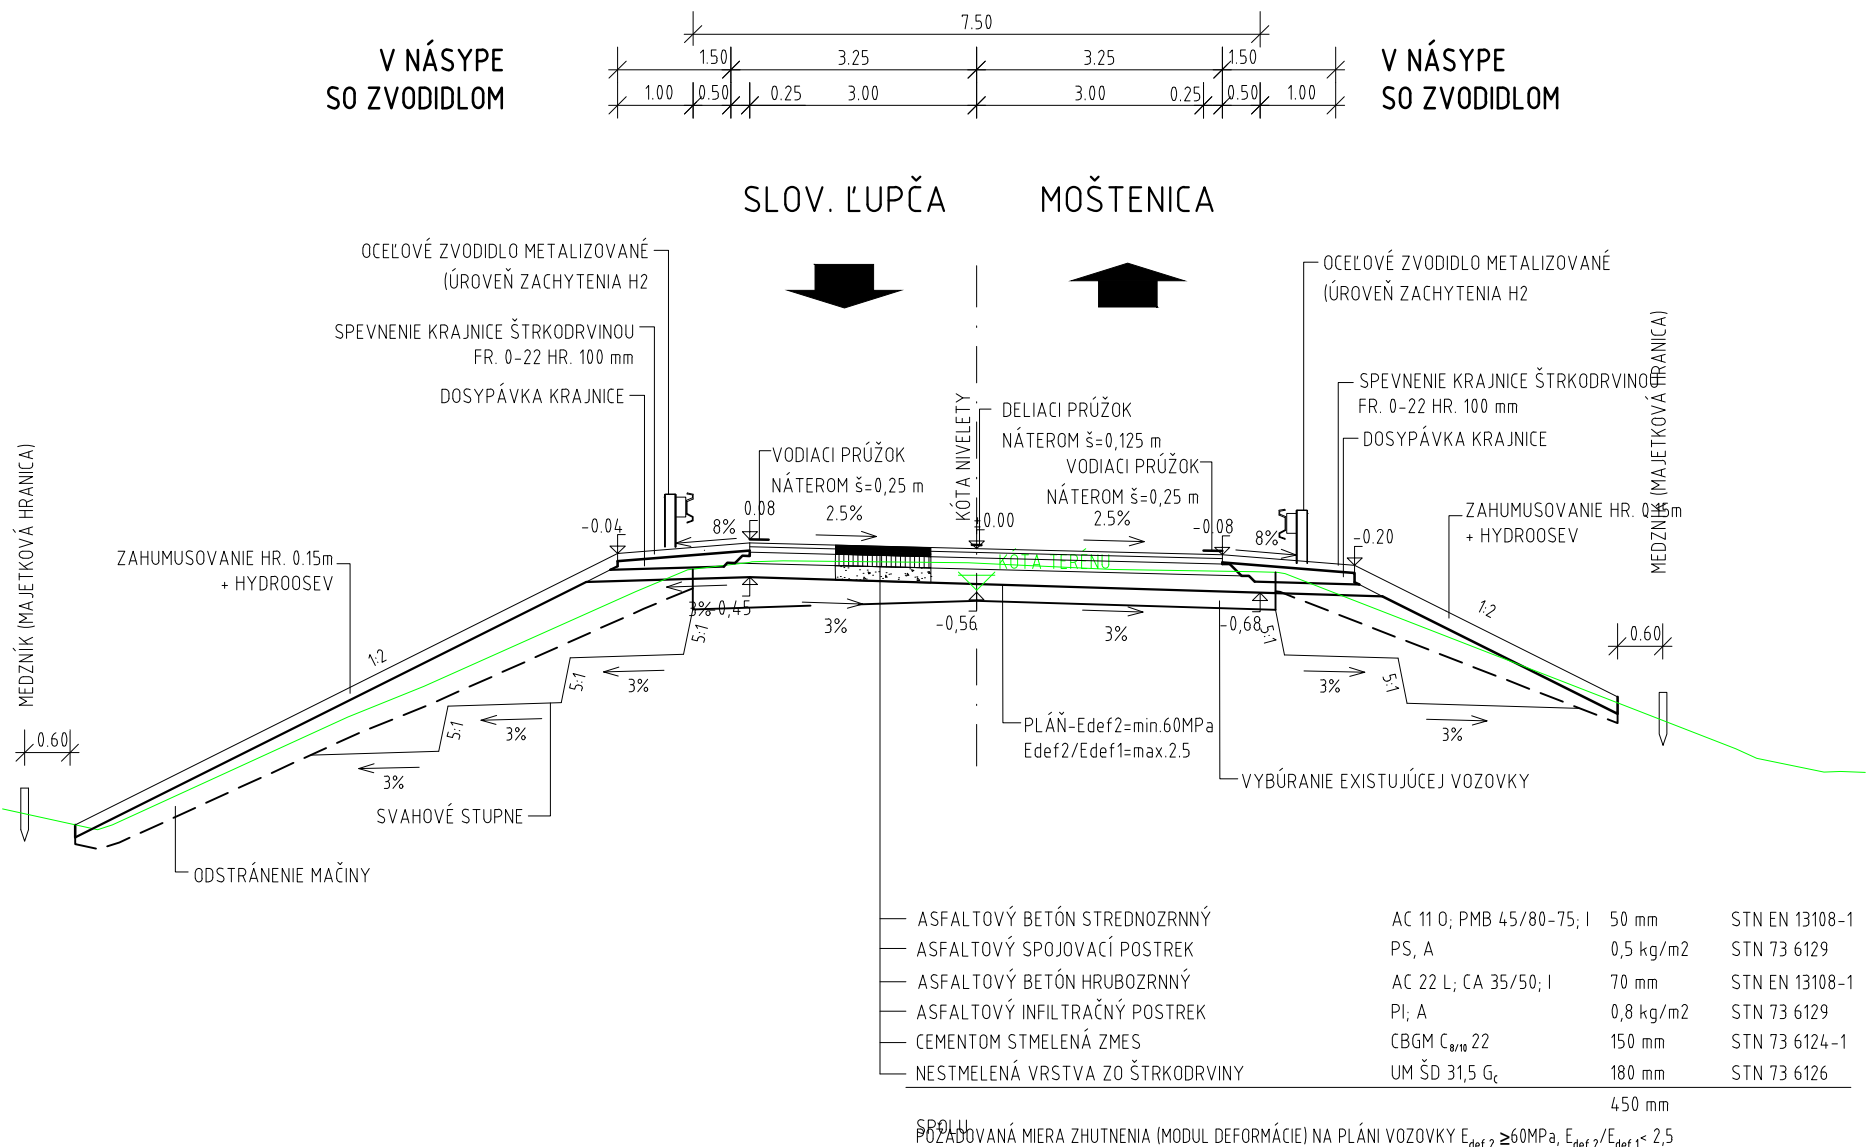

SO 101-00 ÚPRAVA CESTY III/2426 V OBLÚKU
KATEGÓRIE C 7,5/50

V NÁSYPE SO ZVODIDLŇOM
V MIESTE ROZŠÍRENIA VOZOVKY

V NÁSYPE SO ZVODIDLŇOM
V MIESTE ROZŠÍRENIA VOZOVKY

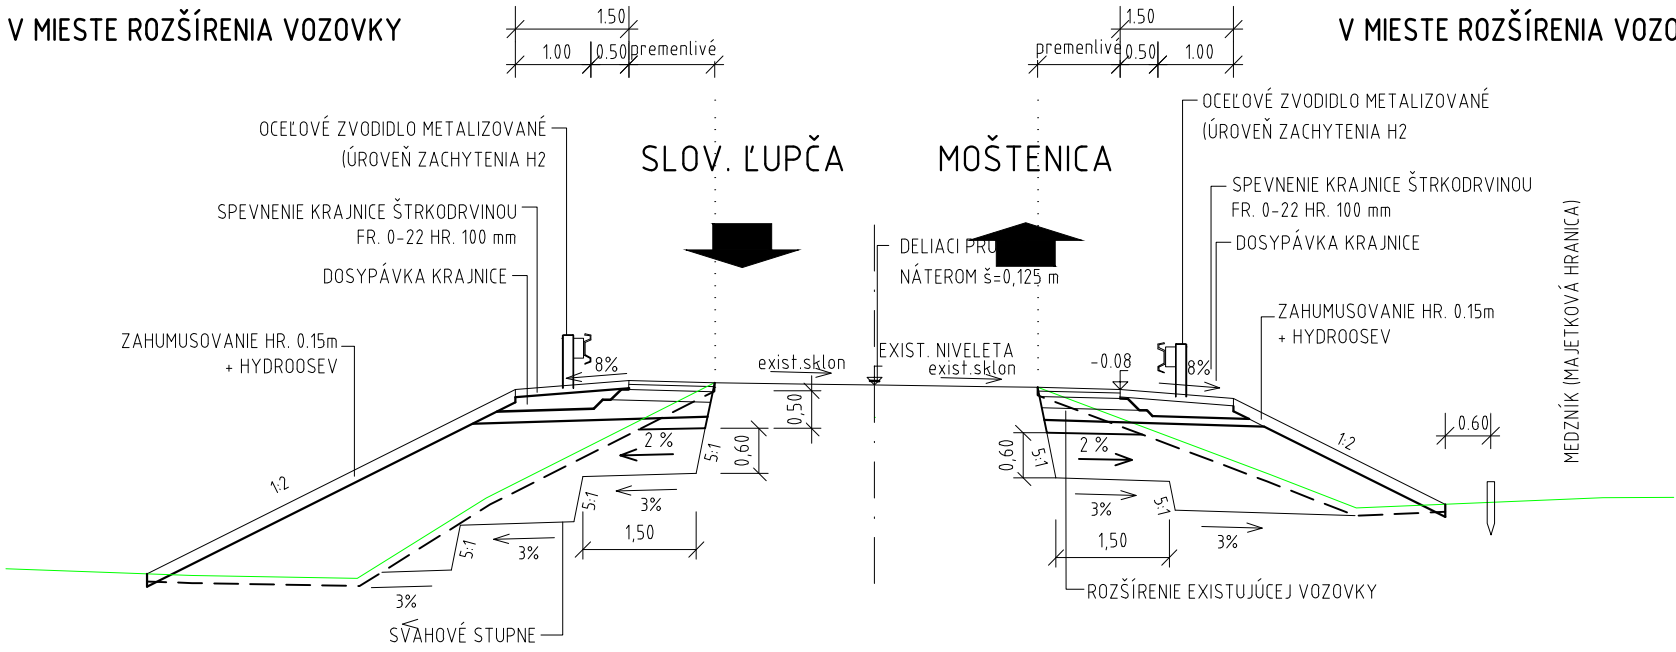

101-00

D

ZOD. PROJEKTANT: ING. Ľ. NAGY	VYPRACOVAL: ING. Z. VARGOVÁ	ZHOTOVITEĽ:	
HL. INŽ. PROJEKTU: ING. M. KRAJČÍK	TECH. KONTROLA: ING. Ľ. NAGY	AMBERG ENGINEERING	
OBJEDNÁVATEĽ: BANSKOBYSTRICKÝ SAMOSPRÁVNÝ KRAJ, NÁMESTIE SNP 23 974 01 BANSKÁ BYSTRICA		Somolického 1/B, 811 06 Bratislava I. Telefon: +421 2 59 308 261 Fax: +421 2 59 308 260 E-mail: info@amberg.sk	
KRAJ: BANSKOBYSTRICKÝ		OKRES: BANSKÁ BYSTRICA	
STAVBA: ODSTRÁNENIE HAVARIJNÉHO STAVU MOSTU EV. Č. 2426-01, MOŠTENICA		ČÍSLO ZÁKAZKY:	AP-2020254/01
ČASŤ: 101-00 ÚPRAVA KOMUNIKÁCIE III/2426		STUPEŇ:	DSP, DRS
PRÍLOHA: VZOROVÉ PRIEČNE REZY		DÁTUM:	11/2020
		FORMÁT:	3xA4
		MIERKA:	1:100
		ČÍSLO PRÍLOHY:	SÚPRAVA:
		04	