
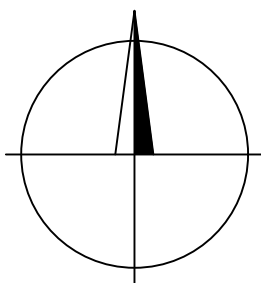
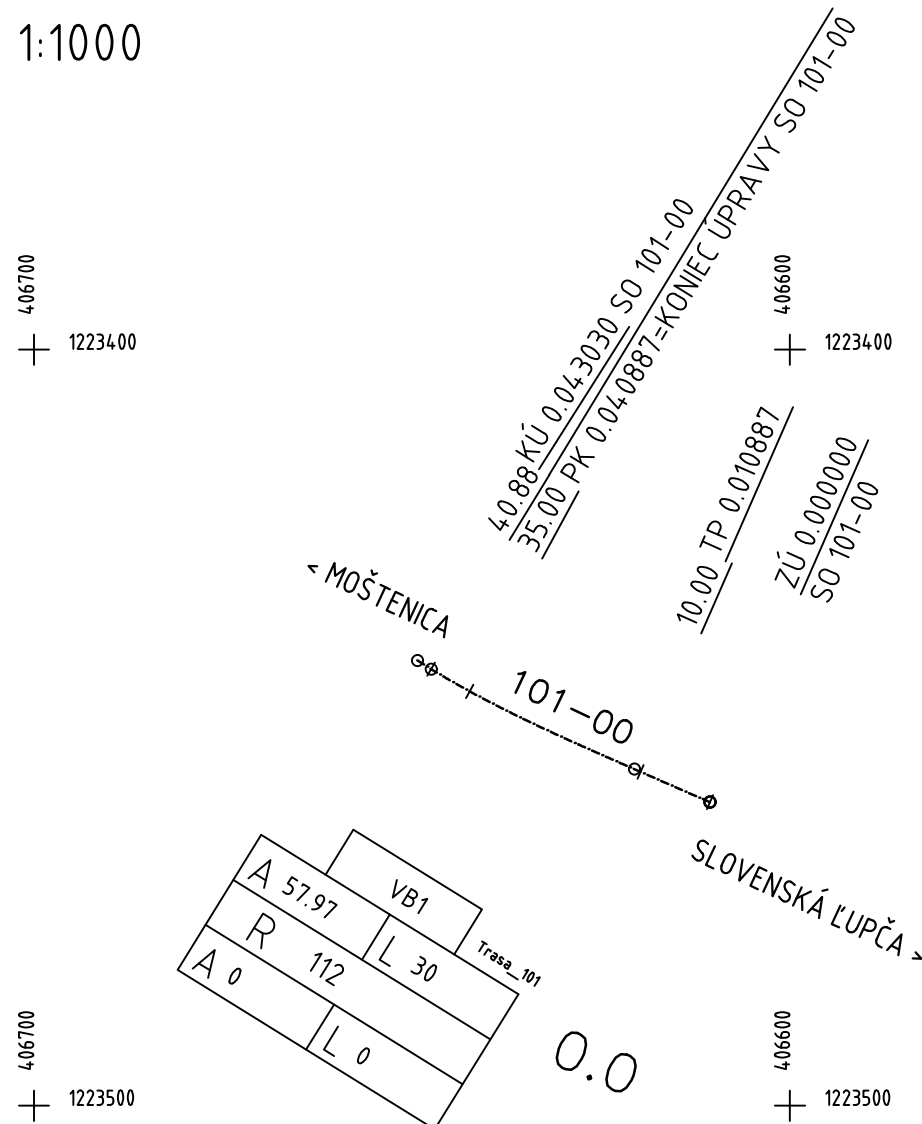


VYTYČOVACÍ VÝKRES

M 1:1000

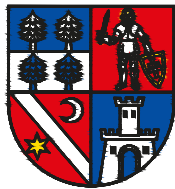

ÚDAJE O VYTYČOVANÝCH BODOCH OBJ. 101-00						
ČB	STANIČENIE	Y [m]	X [m]	Z [m n.m.]	sig	R
OT	0.000000	406610.589	1223459.856	415.691	126.25452	0.000
	0.005000	406615.170	1223457.852	415.846	126.25452	0.000
	0.010000	406619.751	1223455.848	416.029	126.25452	0.000
TP	0.010887	406620.563	1223455.493	416.049	126.25452	0.000
	0.015000	406624.330	1223453.841	416.100	126.41482	816.830
	0.020000	406628.897	1223451.805	416.150	127.04135	368.686
	0.025000	406633.436	1223449.708	416.200	128.14155	238.071
	0.030000	406637.930	1223447.517	416.230	129.71542	175.793
	0.035000	406642.360	1223445.198	416.159	131.76298	139.341
	0.040000	406646.703	1223442.722	416.082	134.28420	115.411
	PK 0.040887	406647.462	1223442.264	416.084	134.78067	112.000
	KO 0.043030	406649.283	1223441.133	416.110	135.99889	112.000


Náležitostami a presnosťou zodpovedá predpisom

Autorizačne overil:

101-00

K.ú.: Lučafín, Slovenská Ľupča
Súradnicový systém: S-JTSK
Výškový systém: B.p.v.
Trieda presnosti: STN 73 0422

D

ZOD. PROJEKTANT: ING. Ľ. NAGY		VYPRACOVAL: ING. Z. VARGOVÁ		ZHOTOVITEĽ:	
HL. INŽ. PROJEKTU: ING. M. KRAJČI		TECH. KONTROLA: ING. Ľ. NAGY		 Somolického 1/B, 811 06 Bratislava I. Telefon: +421 2 59 308 261 Fax: +421 2 59 308 260 E-mail: info@amberg.sk	
OBJEDNÁVATEĽ: BANSKOBYSTRICKÝ SAMOSPRÁVNÝ KRAJ, NÁMESTIE SNP 23 974 01 BANSKÁ BYSTRICA					
KRAJ: BANSKOBYSTRICKÝ		OKRES: BANSKÁ BYSTRICA			
STAVBA: ODSTRÁNENIE HAVARIJNÉHO STAVU MOSTU EV. Č. 2426-01, MOŠTENICA				ČÍSLO ZÁKAZKY: AP-2020254/01	
				STUPEŇ: DSP, DRS	
ČASŤ: 101-00 ÚPRAVA KOMUNIKÁCIE III/2426				DÁTUM: 11/2020	
				FORMÁT: 2XA4	
PRÍLOHA: VYTYČOVACÍ VÝKRES				MIERKA: 1:1000	
				ČÍSLO PRÍLOHY: SÚPRAVA: 06	