
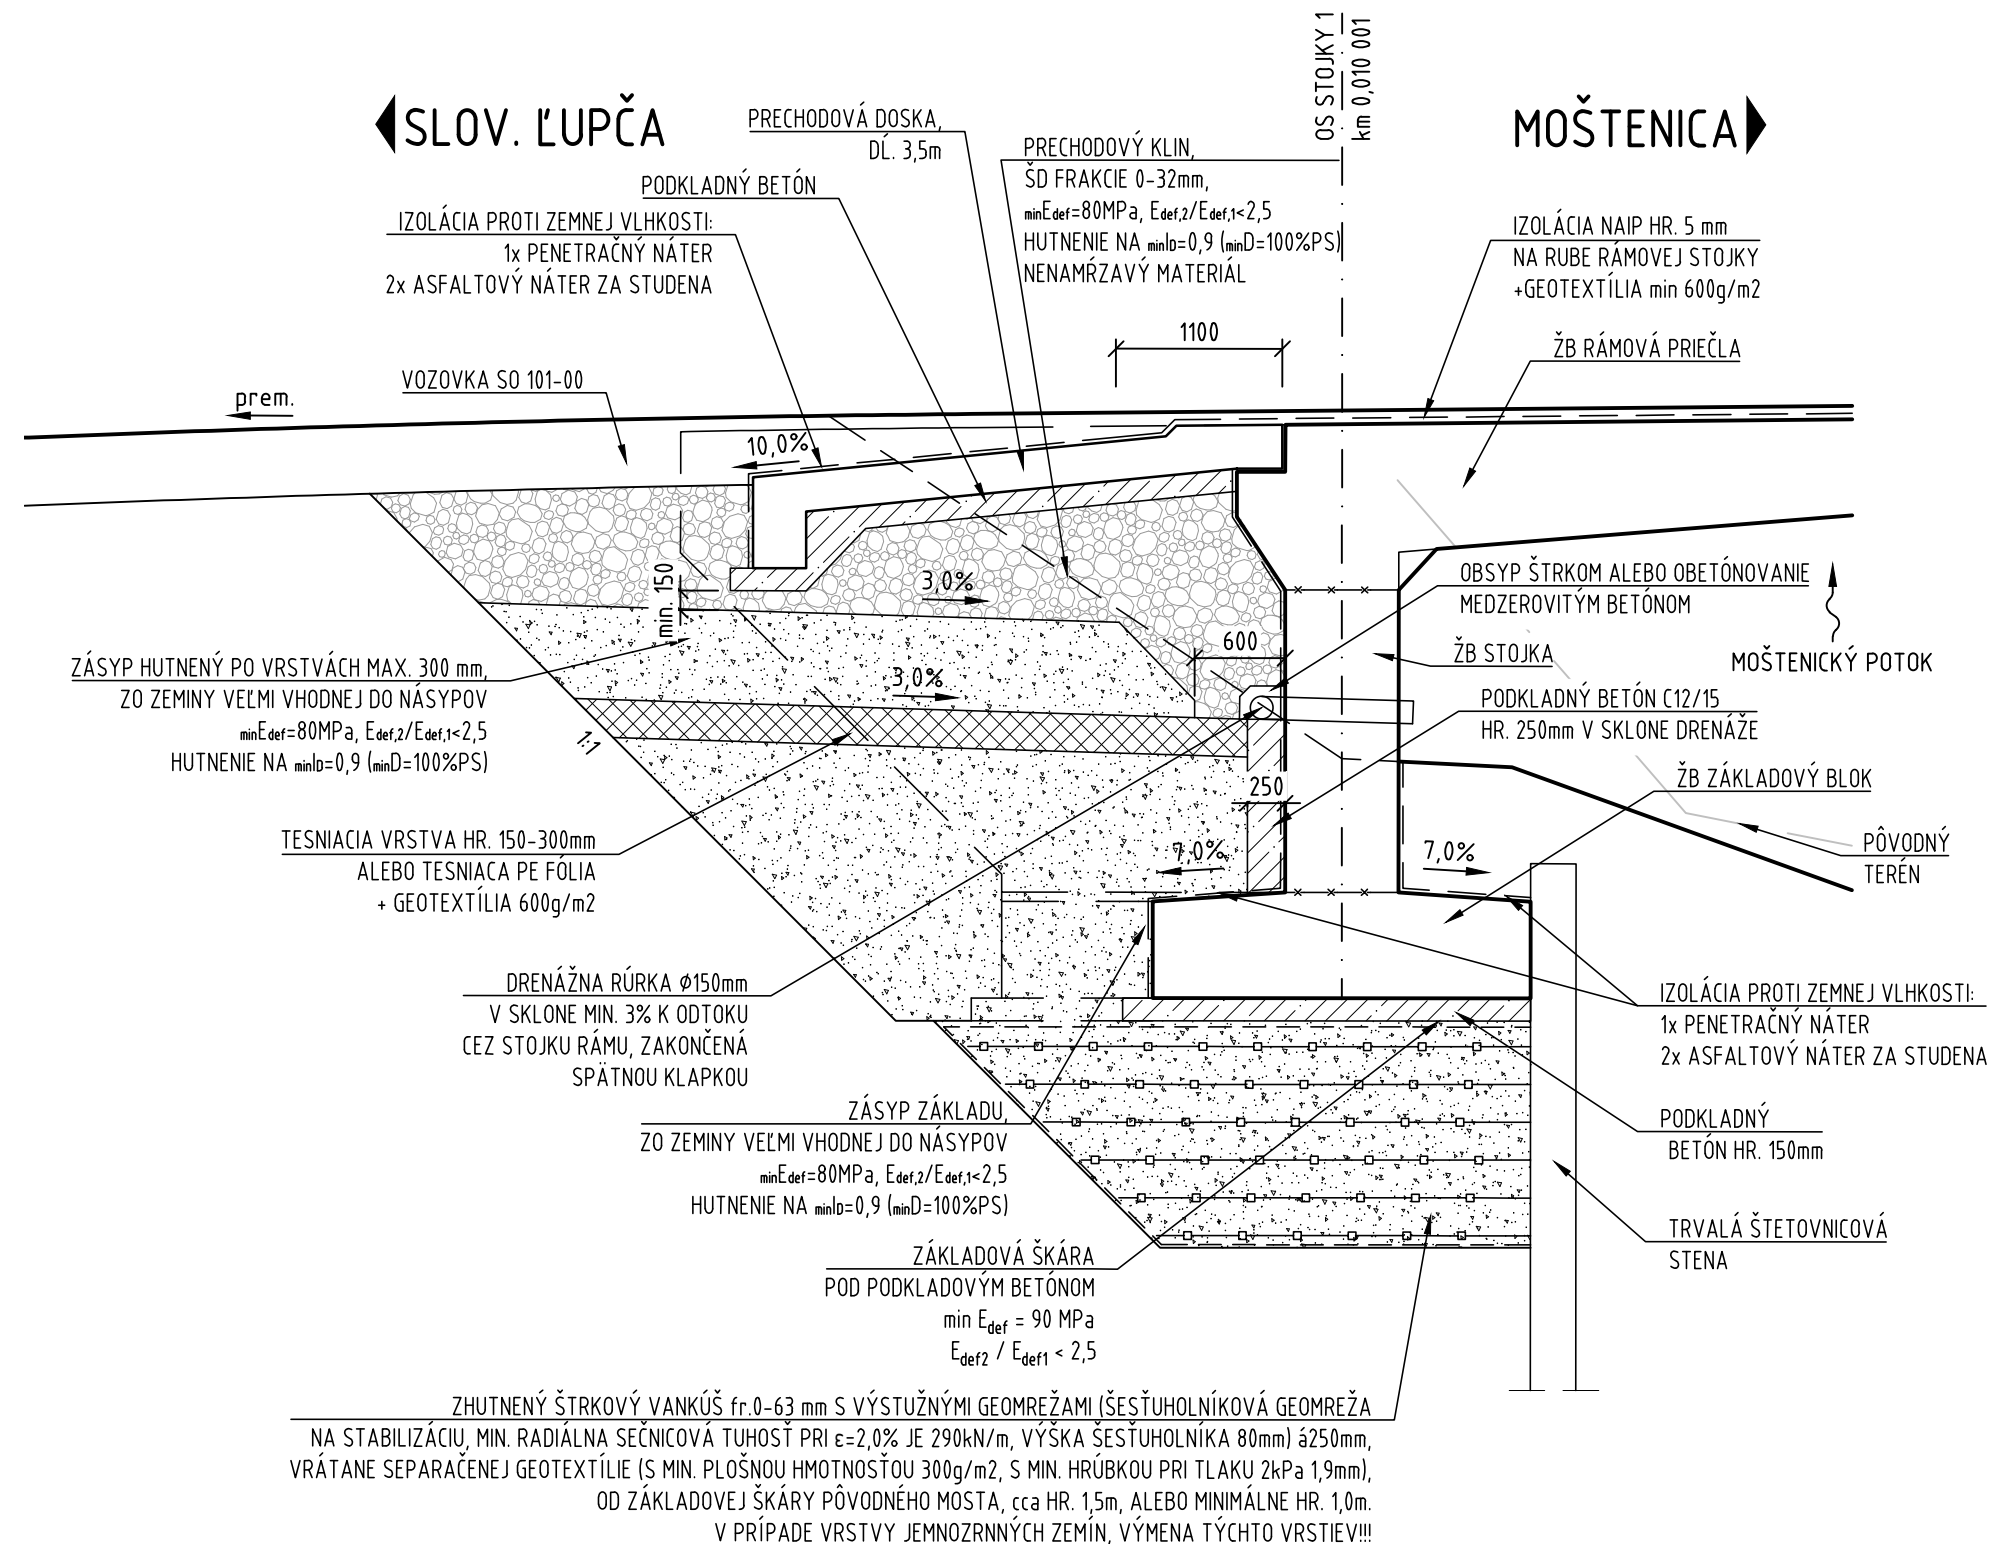


REZ OSOU KOMUNIKÁCIE

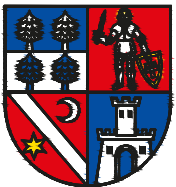

- OBDOBNÝM SPÔSOBOM JE RIEŠENÁ AJ PRECHODOVÁ OBLASŤ PRI STOJKE 2

201-00

D

ZOD. PROJEKTANT: Ing. M. KRAJČÍK	VYPRACOVAL: Ing. V. ŠTEFKO	 <p>Somolíkové 1/B, 811 06 Bratislava I. Telefon: +421 2 59 308 261 Fax: +421 2 59 308 260 E-mail: info@amberg.sk</p>												
HL. INŽ. PROJEKTU: Ing. M. KRAJČÍK	TECH. KONTROLA: Ing. M. ČÍŽ													
OBJEDNÁVATEL: BANSKOBYSTRICKÝ SAMOSPRÁVNÝ KRAJ, NÁMESTIE SNP 23 974 01 BANSKÁ BYSTRICA		<table><tr><td>ČÍSLO ZÁKAZKY:</td><td>AP-2020254/01</td></tr><tr><td>STUPEŇ:</td><td>DSP, DRS</td></tr><tr><td>DÁTUM:</td><td>11/2020</td></tr><tr><td>FORMÁT:</td><td>3x A4</td></tr><tr><td>MIERKA:</td><td>1:50</td></tr><tr><td>ČÍSLO PRÍLOHY:</td><td>SÚPRAVA:</td></tr></table>	ČÍSLO ZÁKAZKY:	AP-2020254/01	STUPEŇ:	DSP, DRS	DÁTUM:	11/2020	FORMÁT:	3x A4	MIERKA:	1:50	ČÍSLO PRÍLOHY:	SÚPRAVA:
ČÍSLO ZÁKAZKY:	AP-2020254/01													
STUPEŇ:	DSP, DRS													
DÁTUM:	11/2020													
FORMÁT:	3x A4													
MIERKA:	1:50													
ČÍSLO PRÍLOHY:	SÚPRAVA:													
KRAJ: BANSKOBYSTRICKÝ	OKRES: BANSKÁ BYSTRICA													
STAVBA: ODSTRÁNENIE HAVARIJNÉHO STAVU MOSTU EV. Č. 2426-01, MOŠTENICA														
ČASŤ: 201-00 MOST EV. Č. 2426-01														
PRÍLOHA: PRECHODOVÁ OBLASŤ MOSTA		4.6												