


REZ "1-1"

M 1:50

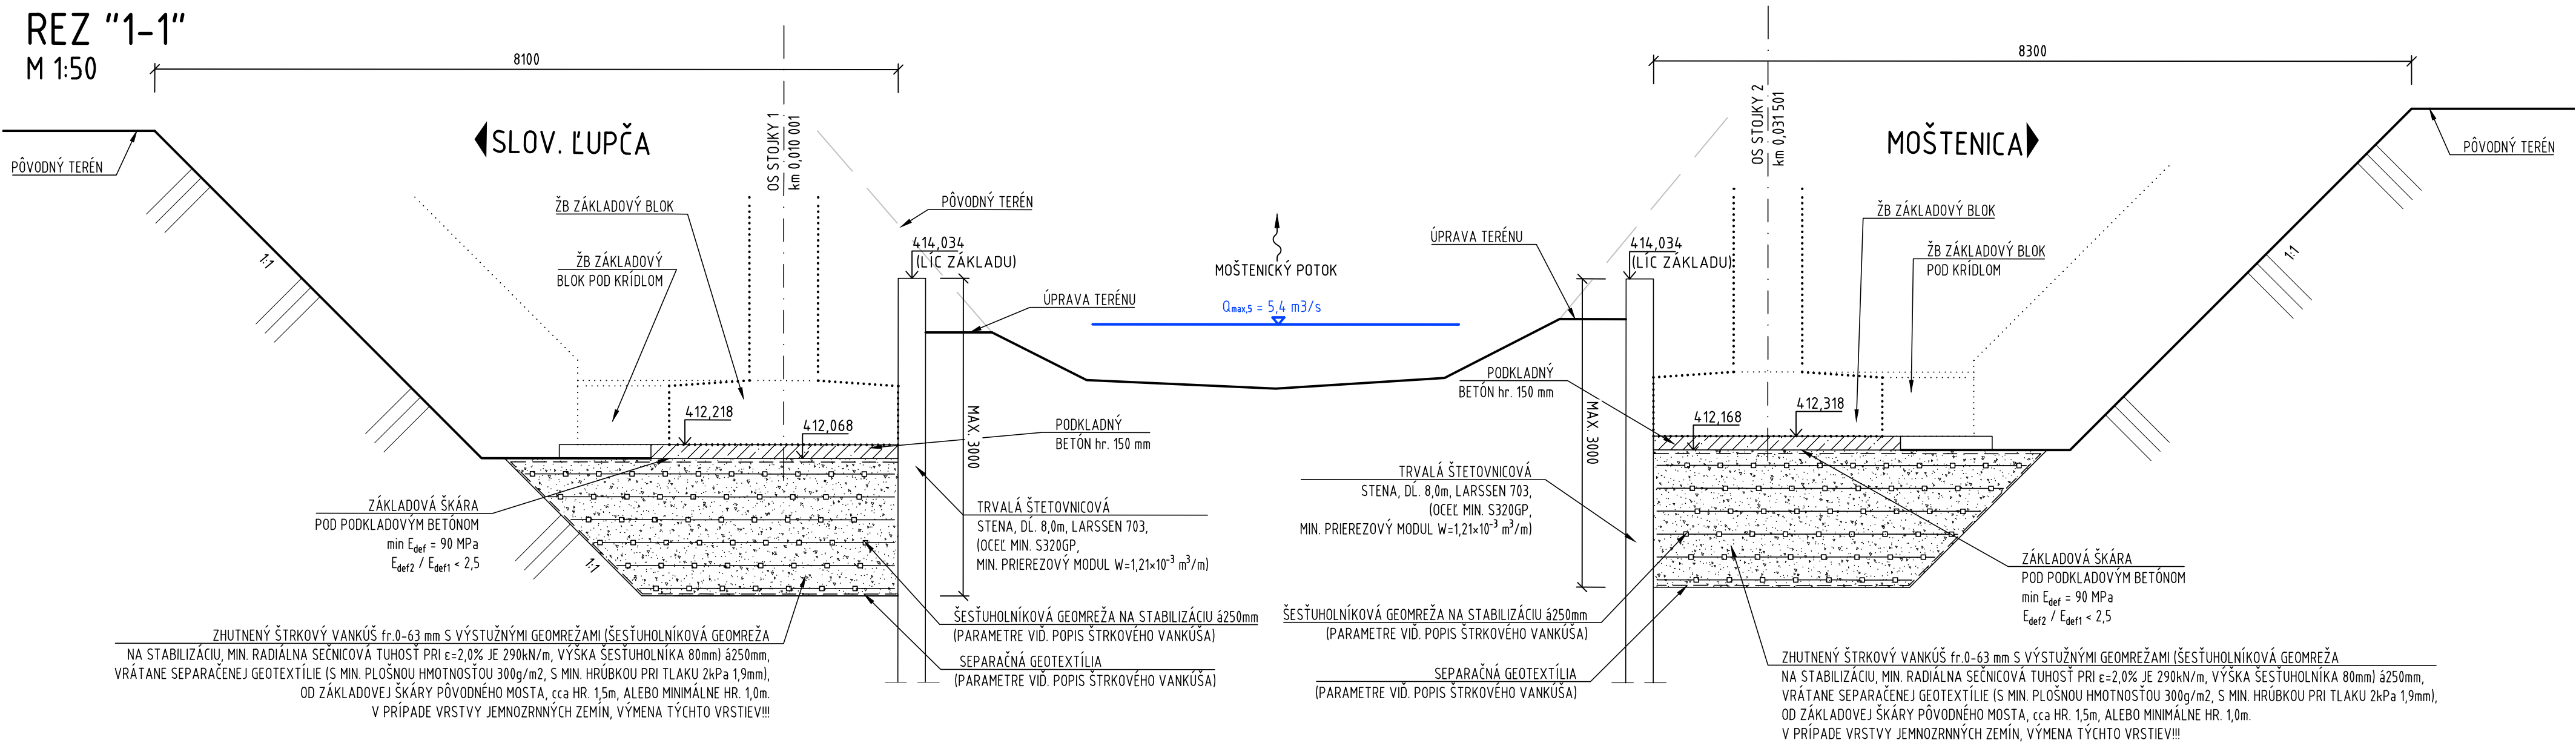


VYTÝČENIE SPODNÝCH HRÁN VÝKOPOV A ŠTETOVNÍC

BOD	Y [m]	X [m]	Z [m,n,m]
VY-01-1	406628,076	1223458,081	412,068
VY-01-2	406623,944	1223459,986	412,068
VY-01-3	406619,379	1223450,088	412,068
VY-01-4	406623,511	1223448,183	412,068
VY-01-5	406626,745	1223461,694	-
VY-01-6	406620,921	1223447,377	-
VY-02-1	406635,568	1223454,626	412,168
VY-02-2	406639,699	1223452,720	412,168
VY-02-3	406635,135	1223442,822	412,168
VY-02-4	406631,004	1223444,727	412,168
VY-02-5	406639,179	1223455,960	-
VY-02-6	406632,071	1223442,235	-

Pozn.: Výšky "z" sú na spodnej hrane podkl, betónu

DETAIL ODVODŇOVACIEHO ŽLABU

M 1:25

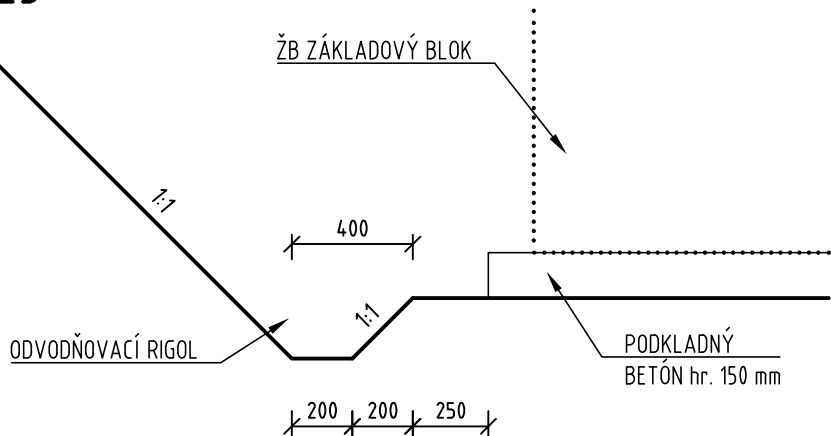


POZNÁMKY

- PRED ZAČATÍM VÝKOPOVÝCH PRÁČ JE NUTNÉ VYTÝČIŤ VŠETKY PODZEMNÉ INŽINIERSKE SIEŤE
- V PRÍPADE ZVÝŠENEJ HLADINY POTOKA JE NUTNÉ PRERUŠIŤ PRÁČE
- PRED BARANENÍM ŠTETOVNÍC JE POTREBNÉ SPRAVIŤ ÚPRAVY TOKU DO DEFINITÍVNEJ POLOHY, ALE BEZ ZHOVENIA DLÁŽDENIA.
- VYTÝČOVACIE BODY PRI ŠTETOVNICIACH SÚ NA VNÚTORNEJ STRANE VÝKOPU
- VÝŠKU ŠTETOVNÍC PRED A ZA MOSTOM PRISPÔSOBIŤ TERÉNU (MAX. HLĚKA VÝKOPU 3,0m)

PÔDORYS

M 1:100

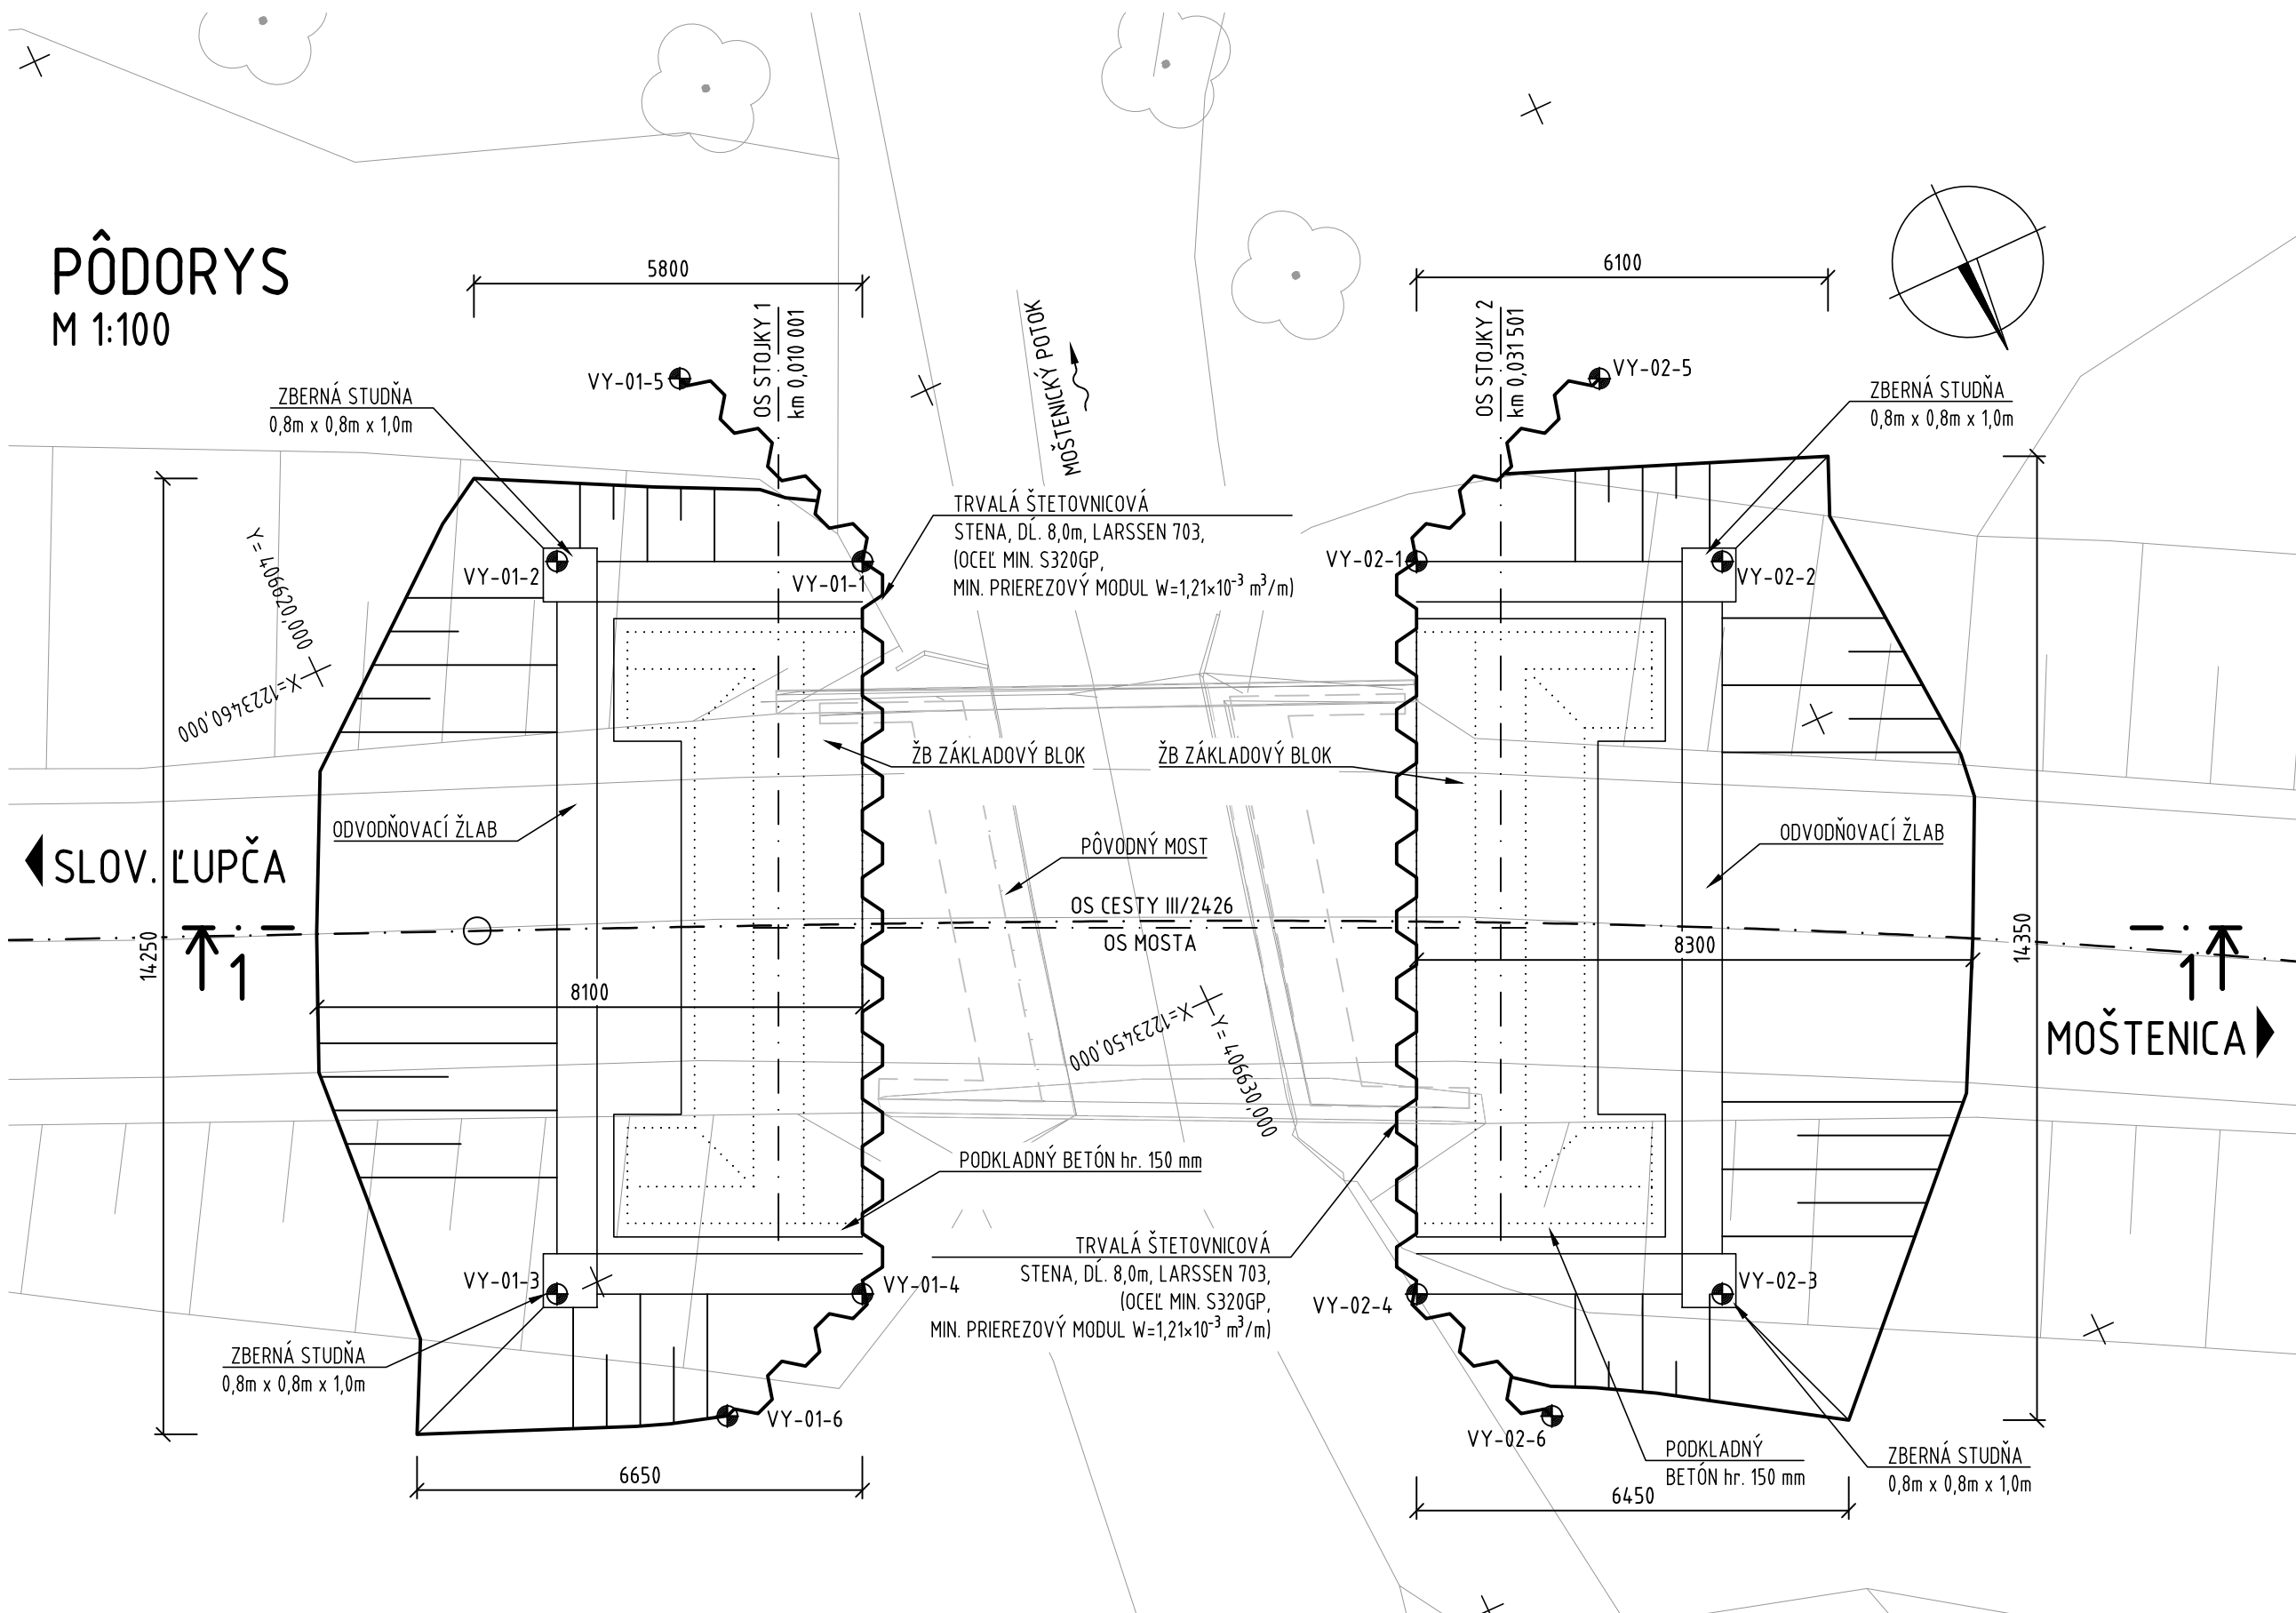

201-00

D

ZOD. PROJEKTANT: Ing. M. KRAJČÍK	VYPRACOVAL: Ing. M. KRAJČÍK	ZHOTOVITEL: AMBERG ENGINEERING
HL. INŽ. PROJEKTU: Ing. M. KRAJČÍK	TECH. KONTROLA: Ing. M. ČÍŽ	Somolíckého 1/B, 811 06 Bratislava I Telefon: +421 2 59 308 261 Fax: +421 2 59 308 260 E-mail: info@amberg.sk
OBJEDNÁVATEL: BANSKOBYSTRICKÝ SAMOSPRÁVNÝ KRAJ, NÁMESTIE SNP 23 974 01 BANSKÁ BYSTRICA	KRAJ: BANSKOBYSTRICKÝ	OKRES: BANSKÁ BYSTRICA
STAVBA: ODSTRÁNENIE HAVARIJNÉHO STAVU MOSTU EV. Č. 2426-01, MOŠTENICA	ČÍSLO ZÁKAZKY: AP-2020254/01	STUPEŇ: DSP, DRS
ČASŤ: 201-00 MOST EV. Č. 2426-01	DÁTUM: 11/2020	FORMÁT: 6x4
PRÍLOHA: ZEMNÉ PRÁČE	ČÍSLO PRÍLOHY: 3.1	SÚPRAVA: