




Platí iba s číslom vyjadrenia 6612104394 .  
Zakreslené polohy zariadení v prílohe sú iba informatívne.

### Situačný výkres zaujmového územia (klad mapových listov)




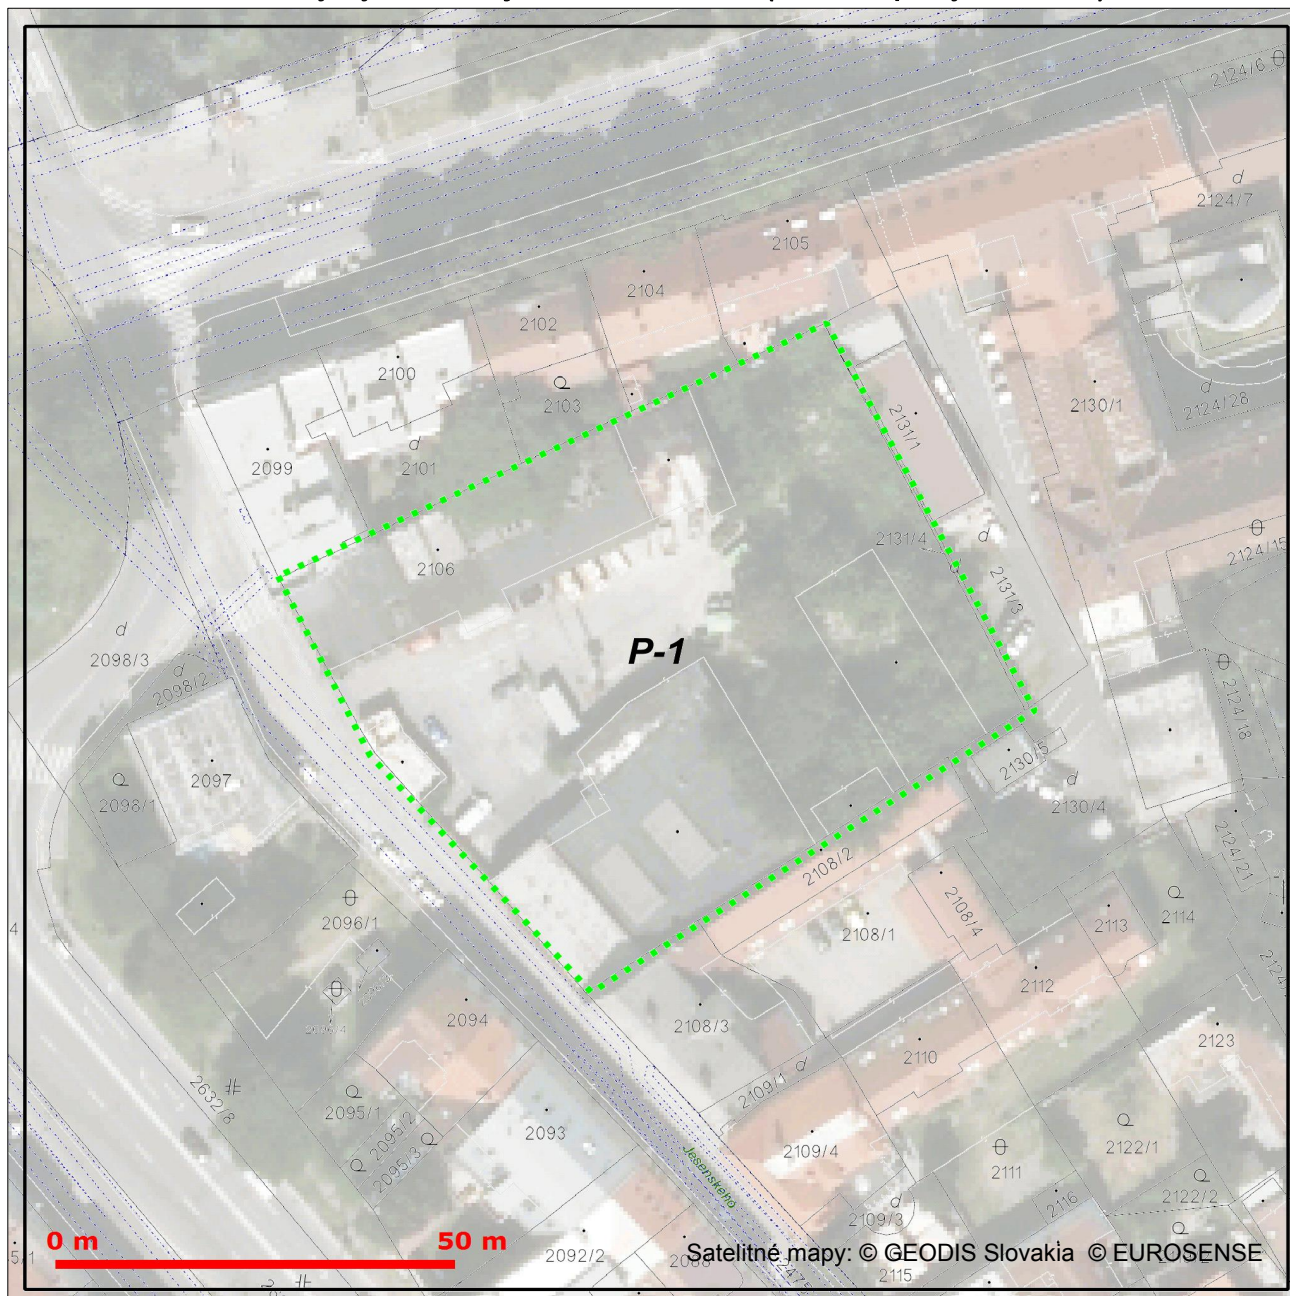



Platí iba s číslom vyjadrenia 6612104394 .  
Zakreslené polohy zariadení v prílohe sú iba informatívne.

## Situačný výkres - list P-1

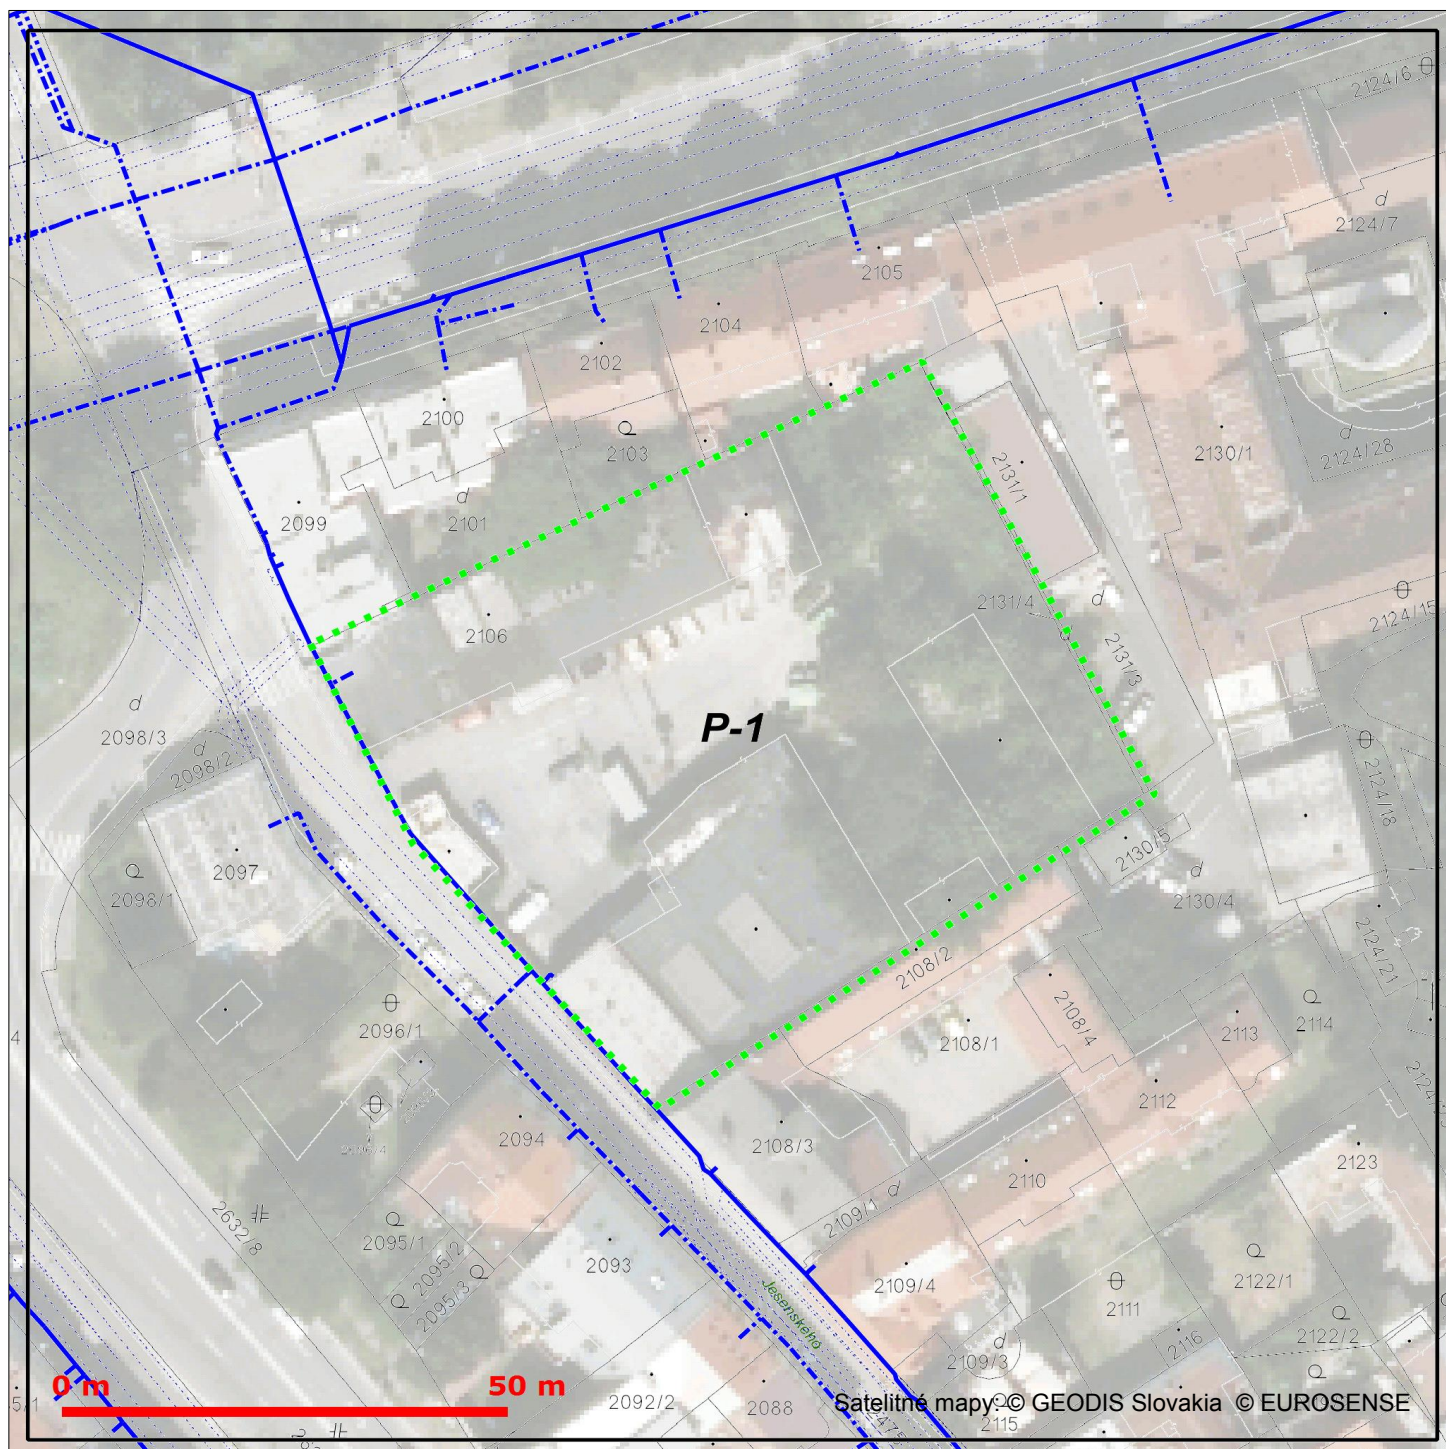

### LEGENDA

- |  |  |  |  |
|--|--|--|--|
|  | Záujmové územie  |  | Trasa káblovodu alebo kolektoru - zameraný priebeh           |
|  | Bod napojenia  |  | Trasa káblovodu alebo kolektoru - nezameraný priebeh         |
|  | Trasa podzemných oznamovacích vedení ST - zameraný priebeh   |  | Šachta káblovodu alebo kolektoru                             |
|  | Trasa podzemných oznamovacích vedení ST - nezameraný priebeh |  | Trasa podzemných elektrických vedení ST - zameraný priebeh   |
|  | Trasa podzemných oznamovacích vedení ST - odhadovaný priebeh |  | Trasa podzemných elektrických vedení ST - nezameraný priebeh |
|  |  |  | Trasa podzemných elektrických vedení ST - odhadovaný priebeh |