



ČLEN SKUPINY



OON Design s.r.o.
Slovenskej jednoty 48
040 01 Košice

Vaša značka/zo dňa

Naše číslo
TEKO/2021/018740

Vybavuje/tel. č.
Ing. Peter Dula
055 619 2381

Košice
9. 8. 2021

Vec: Informácia o umiestnení sietí - na parcele č. 2106 v k. ú. Košice - Stredné Mesto

Dňa 04.08.2021 ste nás požiadali o poskytnutie informácie o umiestnení inžinierskych sietí vo vlastníctve alebo správe spoločnosti Tepláreň Košice, a. s. v skratke TEKO, a. s.

Na základe Vašej žiadosti Vám oznamujeme, že vo Vami vyznačenom záujmovom území nachádzajúcom sa na parcele č. 2106 v k. ú. Košice - Stredné Mesto, sa inžinierske siete v správe alebo vo vlastníctve našej spoločnosti **nenachádzajú**.

V dosahu Vami vyznačeného záujmového územia sa nachádzajú tepelné rozvody v správe a majetku našej spoločnosti (tzv. vymedzené územie SCZT). Z uvedených tepelných rozvodov je možné zásobovať teplom Vašu plánovanú stavbu.

Podrobnejšie informácie ohľadom priameho napojenia na sústavu CZT Košice Vám poskytne náš pracovník Bc. Laubert (martin.laubert@mhth.sk, tel. č. 055/619/2934, 0918 380 214).

Projektovú dokumentáciu plánovaného objektu na predmetnom pozemku pre účely územného a stavebného konania žiadame predložiť k odsúhlaseniu.

Táto informácia je platná šesť (6) mesiacov odo dňa jej písomného vyhotovenia.

Táto informácia neslúži pre potreby územného a stavebného konania.

UPOZORNENIE:

Pre účely stanovenia hodnoty globálneho ukazovateľa a zatriedenia budov do energetických tried Vám dávame na vedomie, že v zmysle zákona č. 555/2005 Z. z. o energetickej hospodárnosti budov v platnom znení a Vyhlášky MH SR č. 308/2016 Z. z., ktorou sa ustanovuje postup pri výpočte faktora primárnej energie SCZT, má vypočítaný faktor primárnej energie systému centralizovaného zásobovania teplom mesta Košice hodnotu $f_{p-CZT} = 0,351 [-]$.

Tepláreň Košice, a. s. v skratke TEKO, a. s., Teplárenská 3, 042 92 Košice

IČO: 36 211 541, **DIČ:** 2020048580, **IČ-DPH:** SK2020048580, **Bezplatná infolinka:** 0800 102 000, **Fax:** +421 55 674 28 16
Spoločnosť je zapísaná v Obchodnom registri Okresného súdu Košice I v oddiele Sa vo vložke č. 1204/V

V zmysle ustanovení § 12 ods. 10 zákona č. 657/2004 Z. z. o tepelnej energetike v znení neskorších predpisov (ďalej len ako „ZTE“) platí, že **pri výstavbe sústavy tepelných zariadení na vymedzenom území držiteľ povolenia na rozvod tepla, ktorý zabezpečuje centralizované zásobovanie teplom, je tento držiteľ povolenia, teda i spoločnosť Tepláreň Košice a.s., v skratke TEKO, a. s. v stavebnom/územnom konaní účastníkom konania.**

Vzhľadom na vyššie uvedené Vás upozorňujeme, že po podaní návrhu na začatie stavebného/územného konania bude naša spoločnosť v súlade s ustanovení § 59 ods. 1 písm. c) zákona č. 50/1976 Zb. územnom plánovaní a stavebnom poriadku (stavebný zákon) v znení neskorších predpisov v spojení s ustanovení § 12 ods. 10 ZTE účastníkom konania.

V zmysle ustanovení § 21 ods. 3 zákona č. 657/2004 Z. z. o tepelnej energetike v znení neskorších predpisov: „**Ak sa na vymedzenom území plánuje vybudovať nový objekt spotreby tepla s projektovanou ročnou potrebou tepla vyššou ako 30 MWh a dodávateľ na tomto vymedzenom území dodáva teplo z účinného centralizovaného zásobovania teplom, musí sa projektovaná ročná potreba tepla prednostne pokryť od tohto dodávateľa, ak to umožňujú technické podmienky a inštalovaný výkon zariadení na výrobu tepla**“.

S pozdravom

Príloha

1 x katastrálna mapa

1 x situácia GIS

Tepláreň Košice, a. s.
v skratke TEKO, a. s.
Teplárenská 10, 042 92 Košice

Mgr. Jaroslav Halás
obchodný manažér


p.č. 2106

Košický > Košice I > Košice-Staré Mesto > k.ú. Stredné Mesto

06.08.2021

Potvrďujem, že v záujmovom území sa
nachádzajú inžinierske
sieťe v správe majiteľa
Teplárň Košice, a. s. v sieti TEKO, a. s.
Tepláreň 3, 042 sa Košice

Ing. Peter Dula

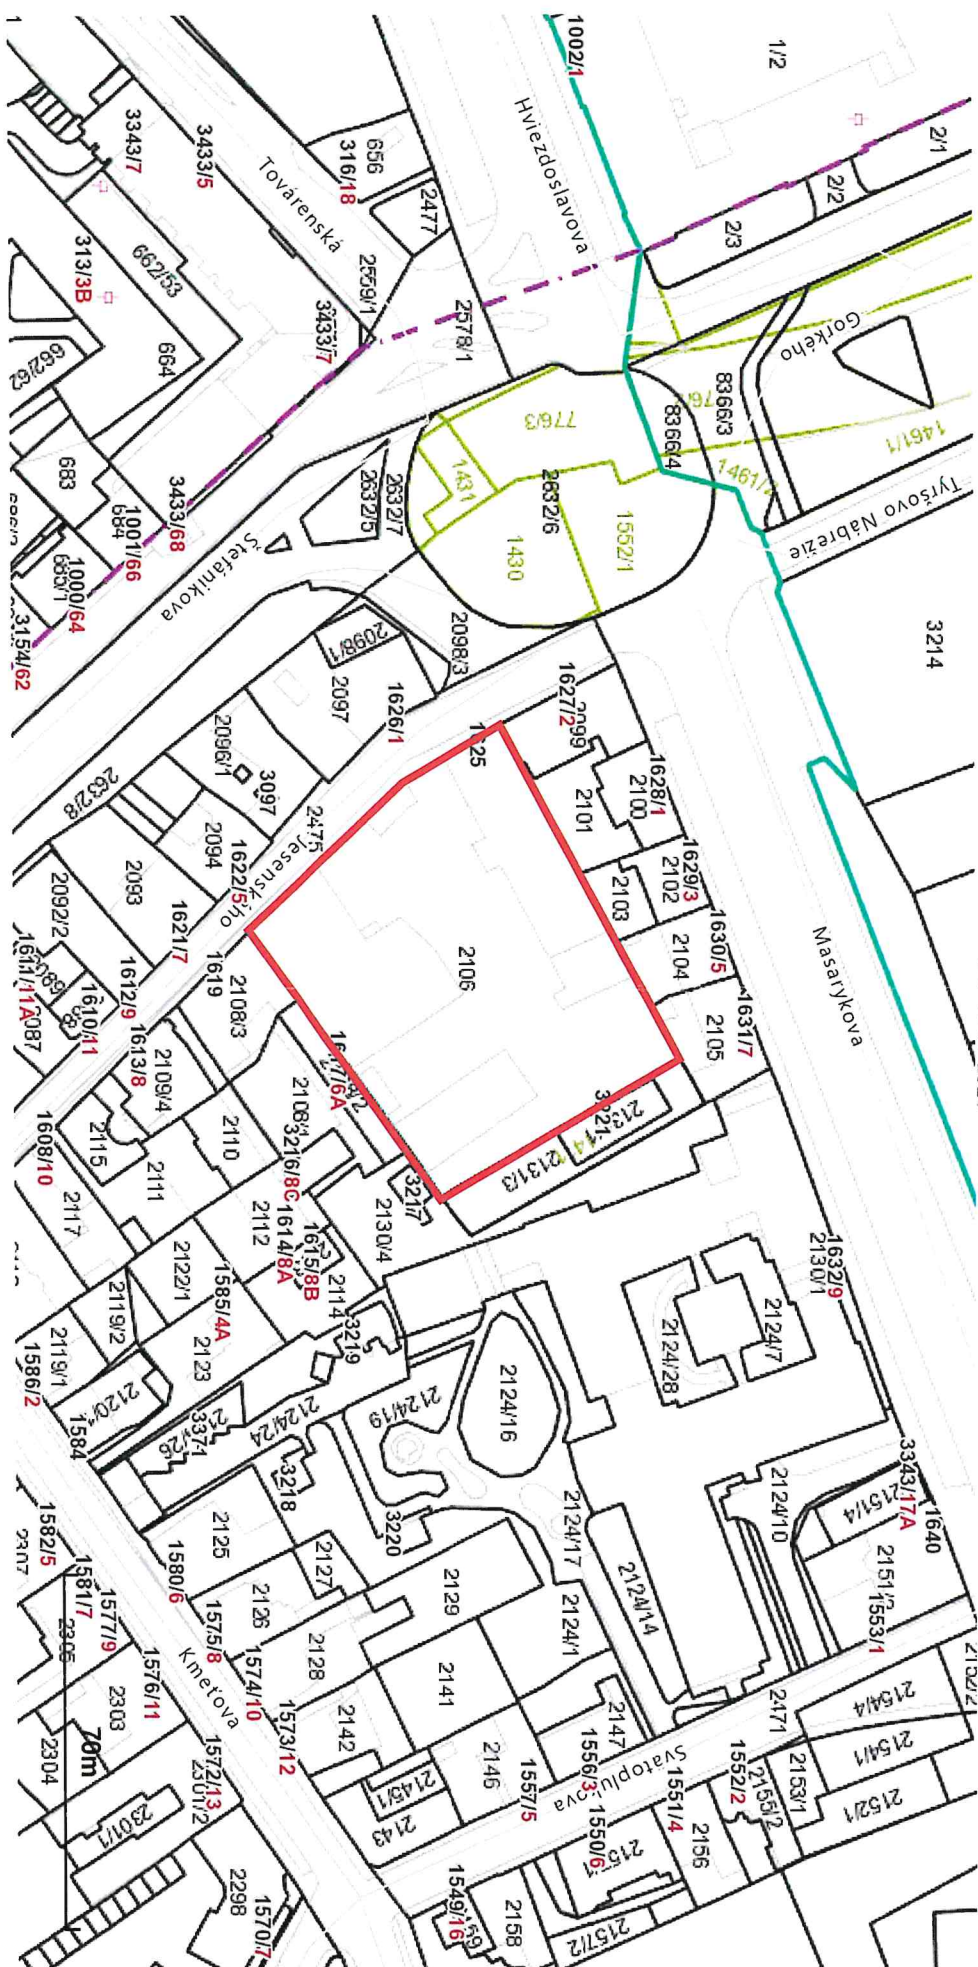

Potvrdením, že v zájmovom území sa
neplánuje inžinierske
Stav v zmysle nariadenia
Ing. Peter Dula

Tepláren Košice, a.s. výstavba TEKO, a.s.
Teplárenské 3, 042 92 Košice

30.6.08.2021

Š 17030

ovo nábrežie

Masarykova


slavova

Š 14070

UB Š 1701
Š 17010

OS 14160
OS 14130
Š 211

Š 13050

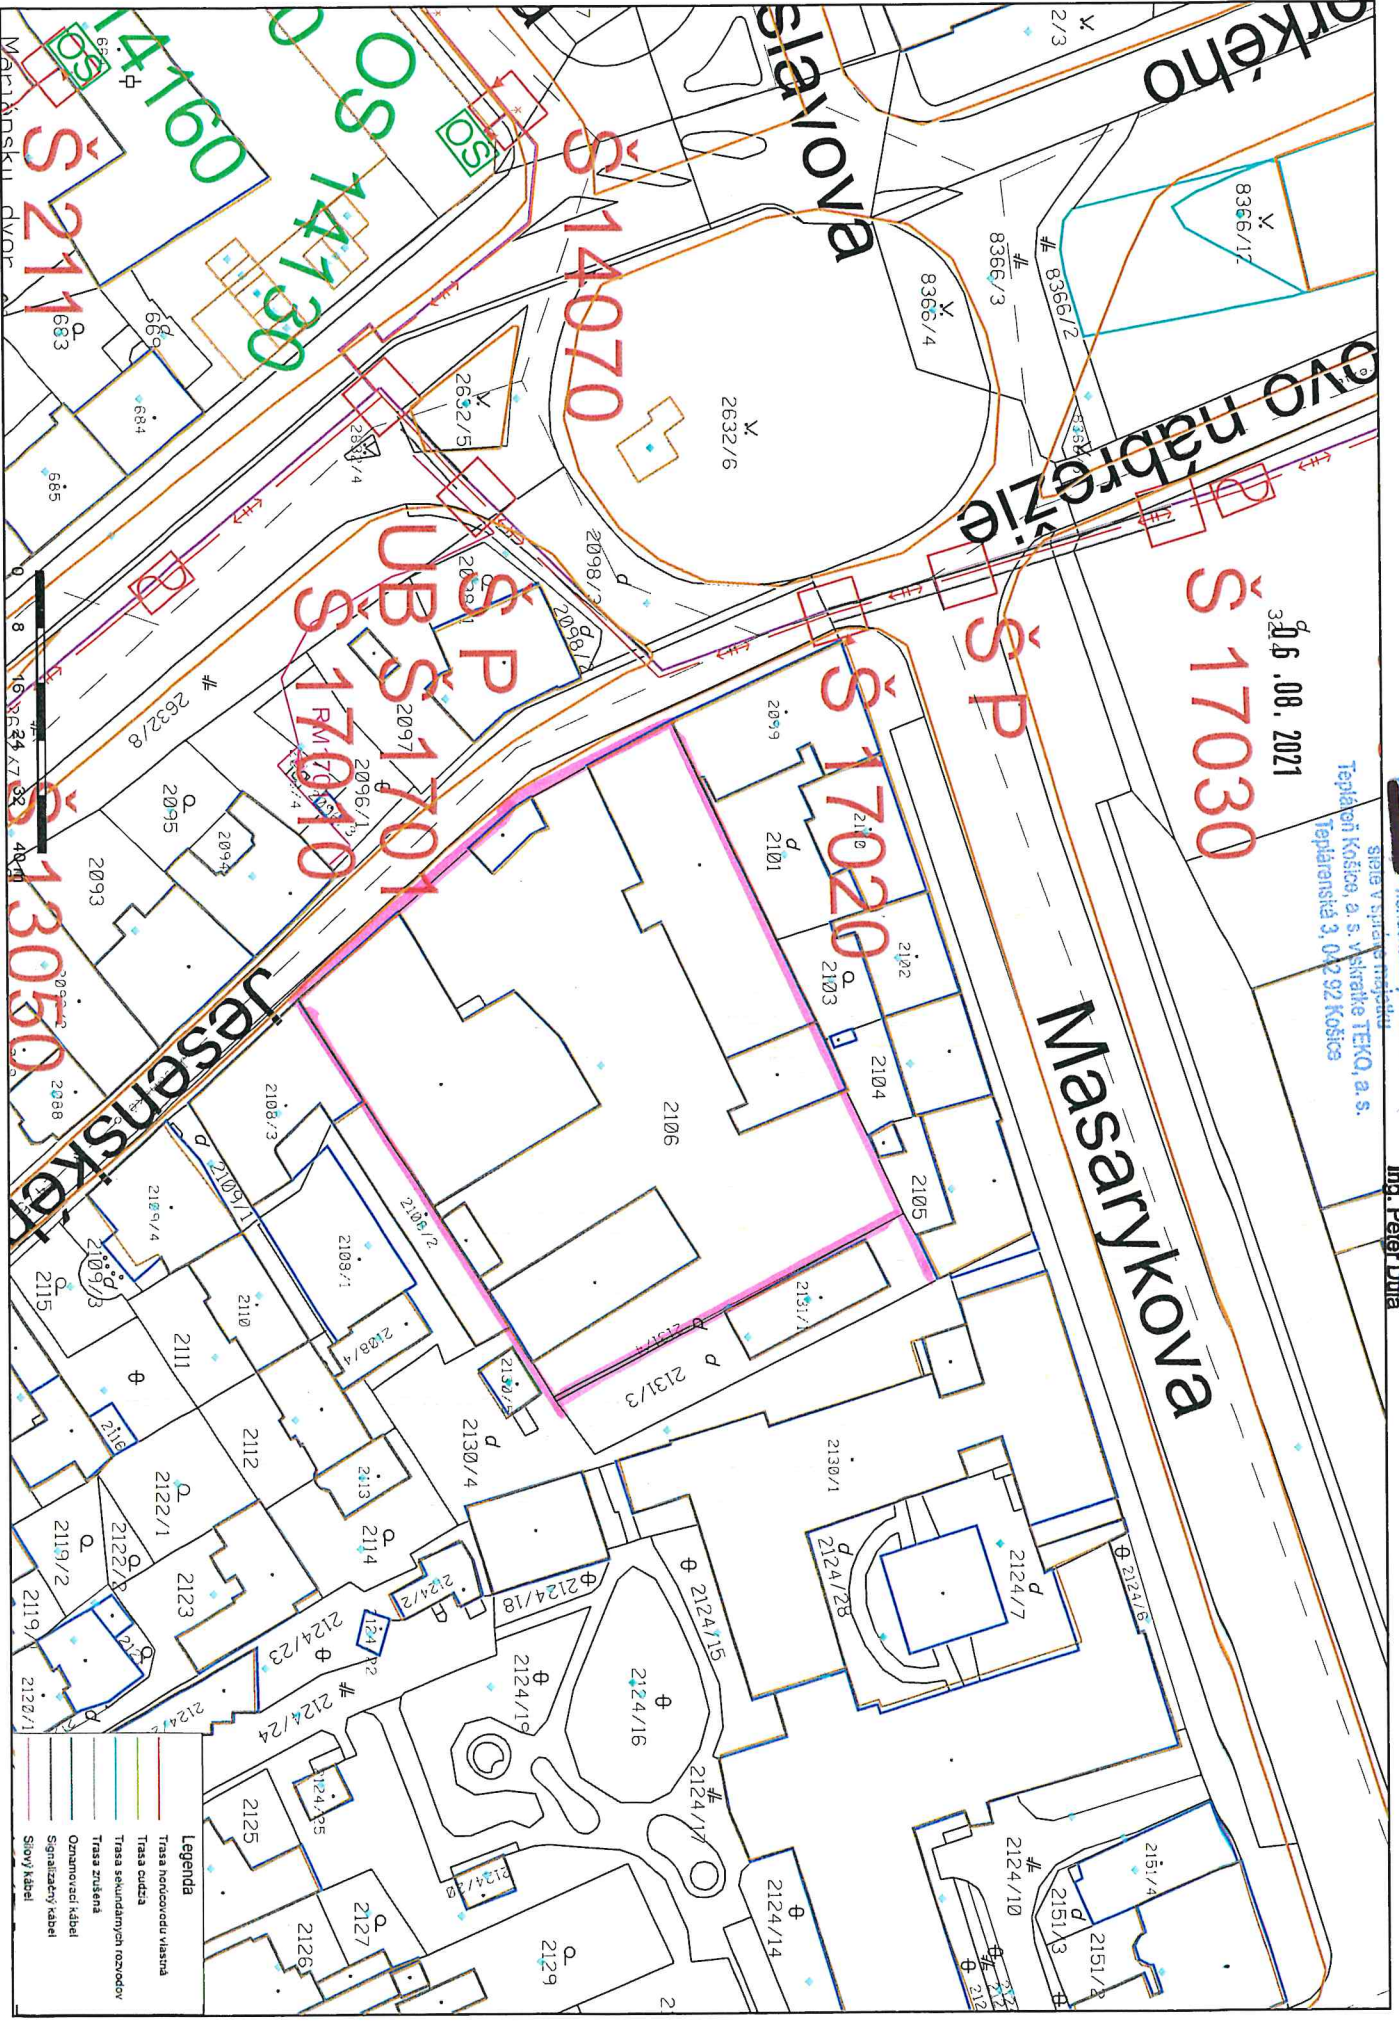

Legenda

- Trasa hlavného vodného
- Trasa odvodu
- Trasa sekundárnych rozvodov
- Trasa zvislá
- Osmoarmovaný kábel
- Signalizačný kábel
- Služby kábel