SO 01 - EXISTUJÚCI STAV - PÔDORYS 1.NP

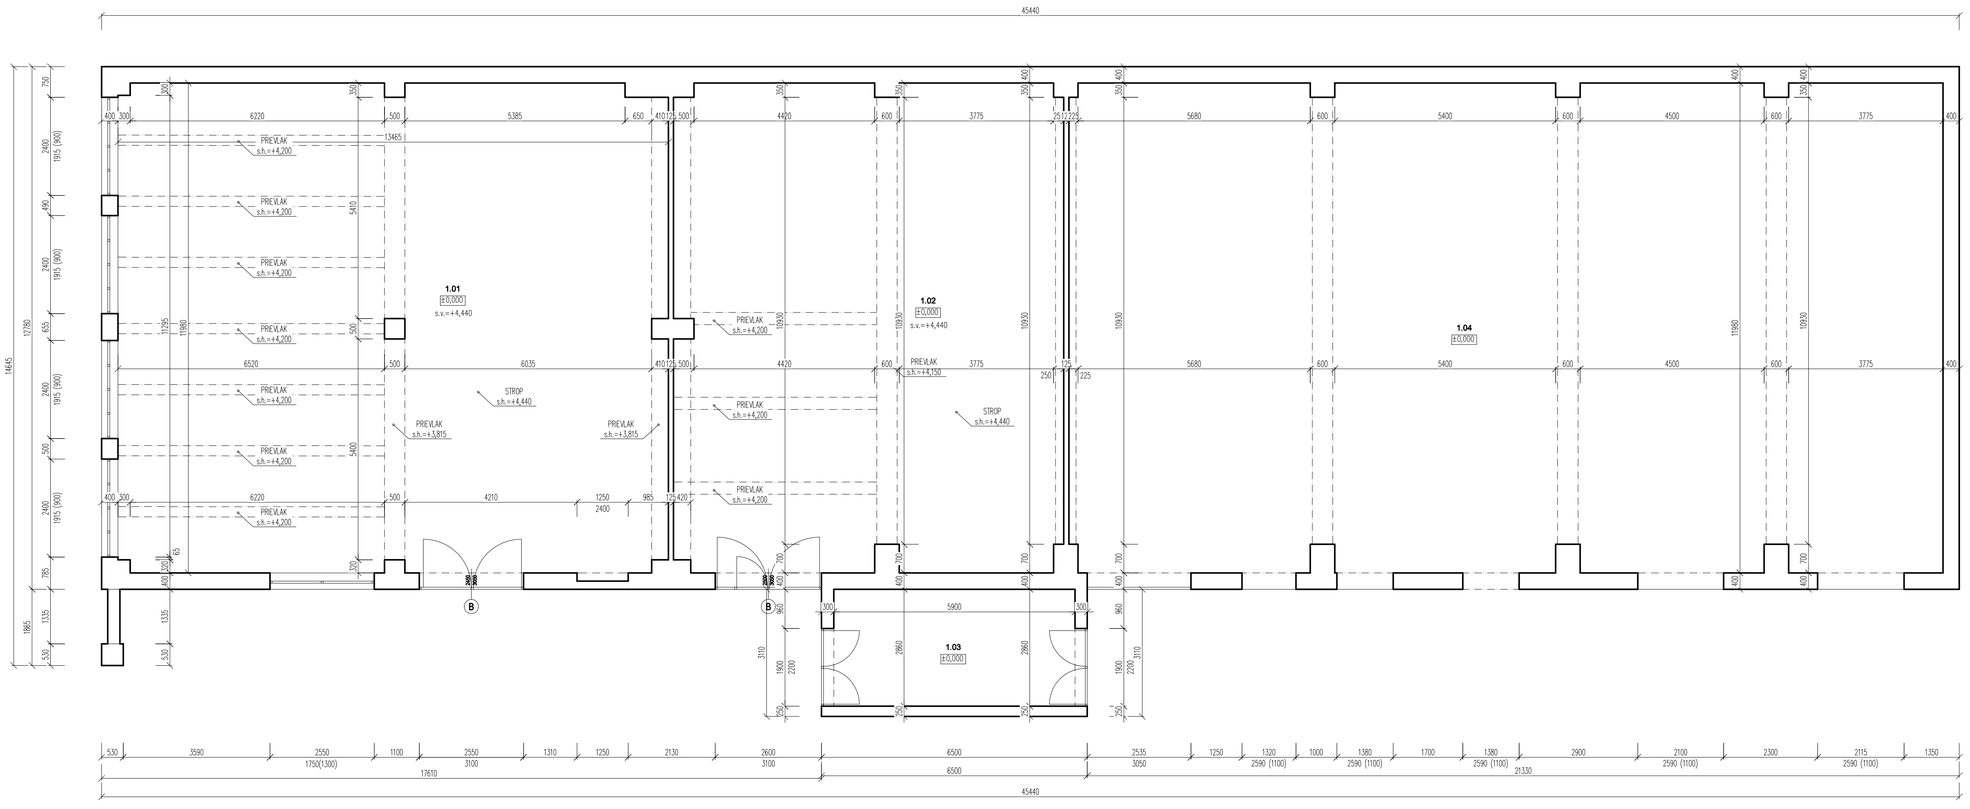

LEGENDA MIESTNOSTÍ - SO 01

Č.M.	ÚČEL MIESTNOSTI	PLOCHA (m2)	POVRCHY		
			PODLAHA	STENY	STROP
1.01	SKLAD	160,03	Betónová	Sádrová omietka - biela	Sádrová omietka - biela
1.02	AUTOSERVIS	112,89	Betónová	Sádrová omietka - biela	Sádrová omietka - biela
1.03	KOMPRESOR	16,87	Betónová	Sádrová omietka - biela	Sádrová omietka - biela
1.04	SKLAD	254,04	Betónová	Sádrová omietka - biela	Sádrová omietka - biela
	SPOLU	543,83			

POZNÁMKY

- STAVEBNÉ PRÁCE REALIZOVAŤ PODĽA PLATNÝCH STN A TECHNOLOG. PREDPISOV APLIKOVANÝCH STAVEBNÝCH HMÔT A MATERIÁLOV A BOZP
- DISPOZIČNÉ USPORIADANIE NEMUSÍ ZODPOVEDAŤ SKUTOČNOSTI NAKOĽKO NEBOLO ZREALIZOVANÉ DETAILNÉ ZAMERANIE VNÚTORNEJ DISPOZÍCIE (PODKLAD OD INVESTORA: PROJEKT ZAMERANIA Z 07/2010)
- V PRÍPADE ZISTENIA AKÝCHKOĽVEK SKUTOČNOSTÍ, KTORÉ AKÝMKOĽVEK SPÔSOBOM OVPLYVŇUJÚ STATIKU UVEDENEJ KONŠTRUKCIE, JE NUTNÉ IHNEĎ KONTAKTOVAŤ STATIKA
- PRED REALIZÁCIOU NAVRHOVANÝCH STAVEBNÝCH ÚPRAV OBJEKTU JE NUTNÉ PRIZVAŤ SPRACOVATEĽA PROJEKTU STATIKY K ODSÚHLASENIU POSTUPU REALIZÁCIE PRÁC
- ROZMERY ZÁKLADOV, STROPNÝCH A STREŠNÝCH KONŠTRUKCIÍ V REZE NEMUSIA ZODPOVEDAŤ SKUTOČNÉMU STAVU, NAKOĽKO NIE JE MOŽNÉ UROBIŤ HĹBKOVÚ ANALÝZU
- PROJEKTOVÁ DOKUMENTÁCIA SLÚŽI AKO PODKLAD PRE VYDANIE STAVEBNÉHO POVOLENIA
- ROZMERY EXISTUJÚCICH KONŠTRUKCIÍ V ROZMEDZÍ +/- 100 mm

UPOZORNENIE

AKÉKOĽVEK ZMENY, DOPLNKY, PREKRESĽOVANIE ALEBO ROZMNOŽOVANIE TEJTO DOKUMENTÁCIE JE V ZMYSLE AUTORSKÉHO ZÁKONA BEZ SÚHLASU AUTORA NEPRÍPUSTNÉ! TENTO PROJEKT JE URČENÝ NA STAVEBNÉ POVOLENIE A NENAHRÁDZA REALIZAČNÚ DOKUMENTÁCIU!

±0.000 = 207,70 m n.m. = podlaha vstupného podlažia

Sada číslo : 1 2 3 4 5 6 7 8

TENTO VÝKRES JE ORIGINÁL, JEHO KOPÍROVANIE BEZ SÚHLASU MAJITEĽA JE TRESTNÉ PODĽA §24 , ODST. (3) ZÁKONA č. 618/2003 Z.z.

zodp. projektant	hlavný projektant	autor návrhu	vypracoval
Ing.arch. Igor Hradský	Ing.arch. Igor Hradský		Ing.arch. Roman Račko Ing.arch. Laco Balogh

OON Design s.r.o.
Slovenskej jednoty 48
040 01, Košice
+421 911 586 911
www.oondesign.sk
oon@oondesign.sk
DESIGN. ARCHITECTURE. ENERGY.

ODSTRÁNENIE STAVIEB JESENSKÉHO Č.4,
KOŠICE
KN - C 2106
K.Ú. STREDNÉ MESTO

investor	MESTO KOŠICE
profesia	ASR
stupeň	DSP- OS
dátum	03/2021
formát	4 x A4 - 840 x 297
obsah výkresu:	SO 01 - EXISTUJÚCI STAV - PÔDORYS 1.NP
mierka:	1:75
výkres č.	02

SO 01 - EXISTUJÚCI STAV - PÔDORYS 1.NP

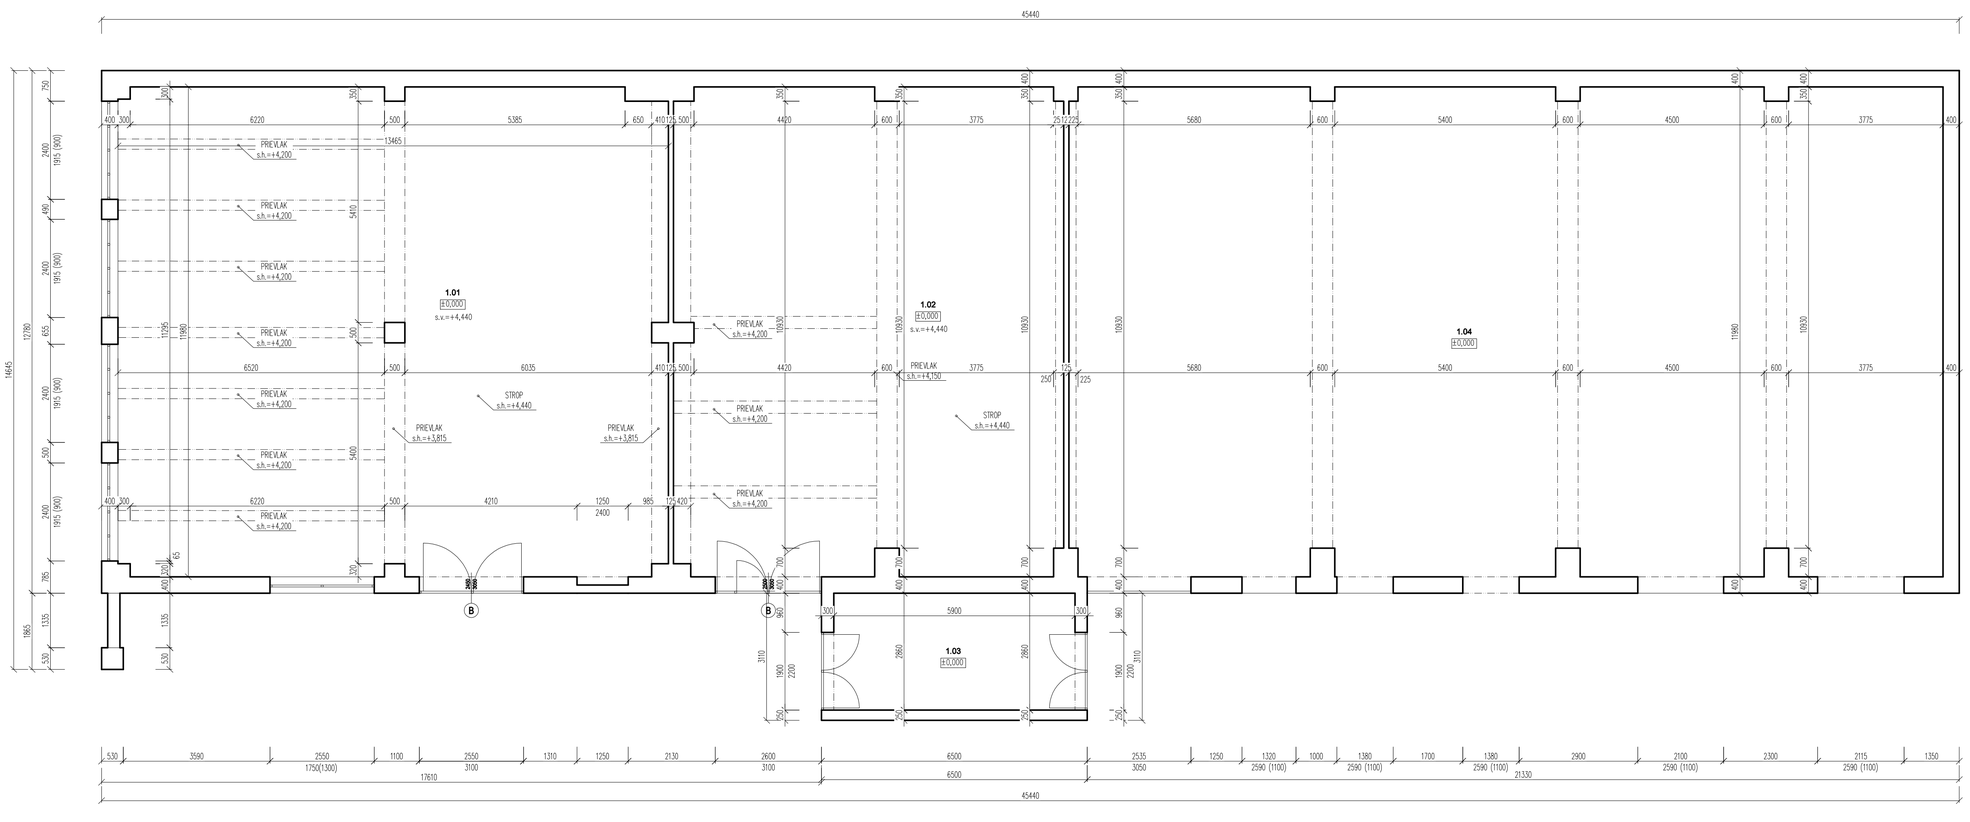

LEGENDA MIESTNOSTÍ - SO 01

Č.M.	ÚČEL MIESTNOSTI	PLOCHA (m2)	POVRCHY		
			PODLAHA	STENY	STROP
1.01	SKLAD	160,03	Betónová	Sádrová omietka - biela	Sádrová omietka - biela
1.02	AUTOSERVIS	112,89	Betónová	Sádrová omietka - biela	Sádrová omietka - biela
1.03	KOMPRESOR	16,87	Betónová	Sádrová omietka - biela	Sádrová omietka - biela
1.04	SKLAD	254,04	Betónová	Sádrová omietka - biela	Sádrová omietka - biela
	SPOLU	543,83			

POZNÁMKY

- STAVEBNÉ PRÁCE REALIZOVAŤ PODĽA PLATNÝCH STN A TECHNOLOG. PREDPISOV APLIKOVANÝCH STAVEBNÝCH HMÔT A MATERIÁLOV A BOZP
- DISPOZIČNÉ USPORIADANIE NEMUSÍ ZODPOVEDAŤ SKUTOČNOSTI NAKOĽKO NEBOLO ZREALIZOVANÉ DETAILNÉ ZAMERANIE VNÚTORNEJ DISPOZÍCIE (PODKLAD OD INVESTORA: PROJEKT ZAMERANIA Z 07/2010)
- V PRÍPADE ZISTENIA AKÝCHKOĽVEK SKUTOČNOSTÍ, KTORÉ AKÝMKOĽVEK SPÔSOBOM OVPLYVŇUJÚ STATIKU UVEDENEJ KONŠTRUKCIE, JE NUTNÉ IHNEĎ KONTAKTOVAŤ STATIKA
- PRED REALIZÁCIOU NAVRHOVANÝCH STAVEBNÝCH ÚPRAV OBJEKTU JE NUTNÉ PRIZVAŤ SPRACOVATEĽA PROJEKTU STATIKY K ODSÚHLASENIU POSTUPU REALIZÁCIE PRÁC
- ROZMERY ZÁKLADOV, STROPNÝCH A STREŠNÝCH KONŠTRUKCIÍ V REZE NEMUSIA ZODPOVEDAŤ SKUTOČNÉMU STAVU, NAKOĽKO NIE JE MOŽNÉ UROBIŤ HĹBKOVÚ ANALÝZU
- PROJEKTOVÁ DOKUMENTÁCIA SLÚŽI AKO PODKLAD PRE VYDANIE STAVEBNÉHO POVOLENIA
- ROZMERY EXISTUJÚCICH KONŠTRUKCIÍ V ROZMEDZÍ +/- 100 mm

UPOZORNENIE

AKÉKOĽVEK ZMENY, DOPLNKY, PREKRESĽOVANIE ALEBO ROZMNOŽOVANIE TEJTO DOKUMENTÁCIE JE V ZMYSLE AUTORSKÉHO ZÁKONA BEZ SÚHLASU AUTORA NEPRÍPUSTNÉ! TENTO PROJEKT JE URČENÝ NA STAVEBNÉ POVOLENIE A NENAHRÁDZA REALIZAČNÚ DOKUMENTÁCIU!

±0.000 = 207,70 m n.m. = podlaha vstupného podlažia

Sada číslo : 1 2 3 4 5 6 7 8

TENTO VÝKRES JE ORIGINÁL, JEHO KOPÍROVANIE BEZ SÚHLASU MAJITEĽA JE TRESTNÉ PODĽA §24 , ODST. (3) ZÁKONA č. 618/2003 Z.z.

zodp. projektant	hlavný projektant	autor návrhu	vypracoval
Ing.arch. Igor Hradský	Ing.arch. Igor Hradský		Ing.arch. Roman Račko Ing.arch. Laco Balogh

OON Design s.r.o.
Slovenskej jednoty 48
040 01, Košice
+421 911 586 911
www.oondesign.sk
oon@oondesign.sk
DESIGN. ARCHITECTURE. ENERGY.

ODSTRÁNENIE STAVIEB JESENSKÉHO Č.4,
KOŠICE
KN - C 2106
K.Ú. STREDNÉ MESTO

investor	MESTO KOŠICE
profesia	ASR
stupeň	DSP- OS
dátum	03/2021
formát	4 x A4 - 840 x 297
obsah výkresu:	SO 01 - EXISTUJÚCI STAV - PÔDORYS 1.NP
mierka:	1:75
výkres č.	02