


POHLAD SEVERO-VÝCHODNÝ

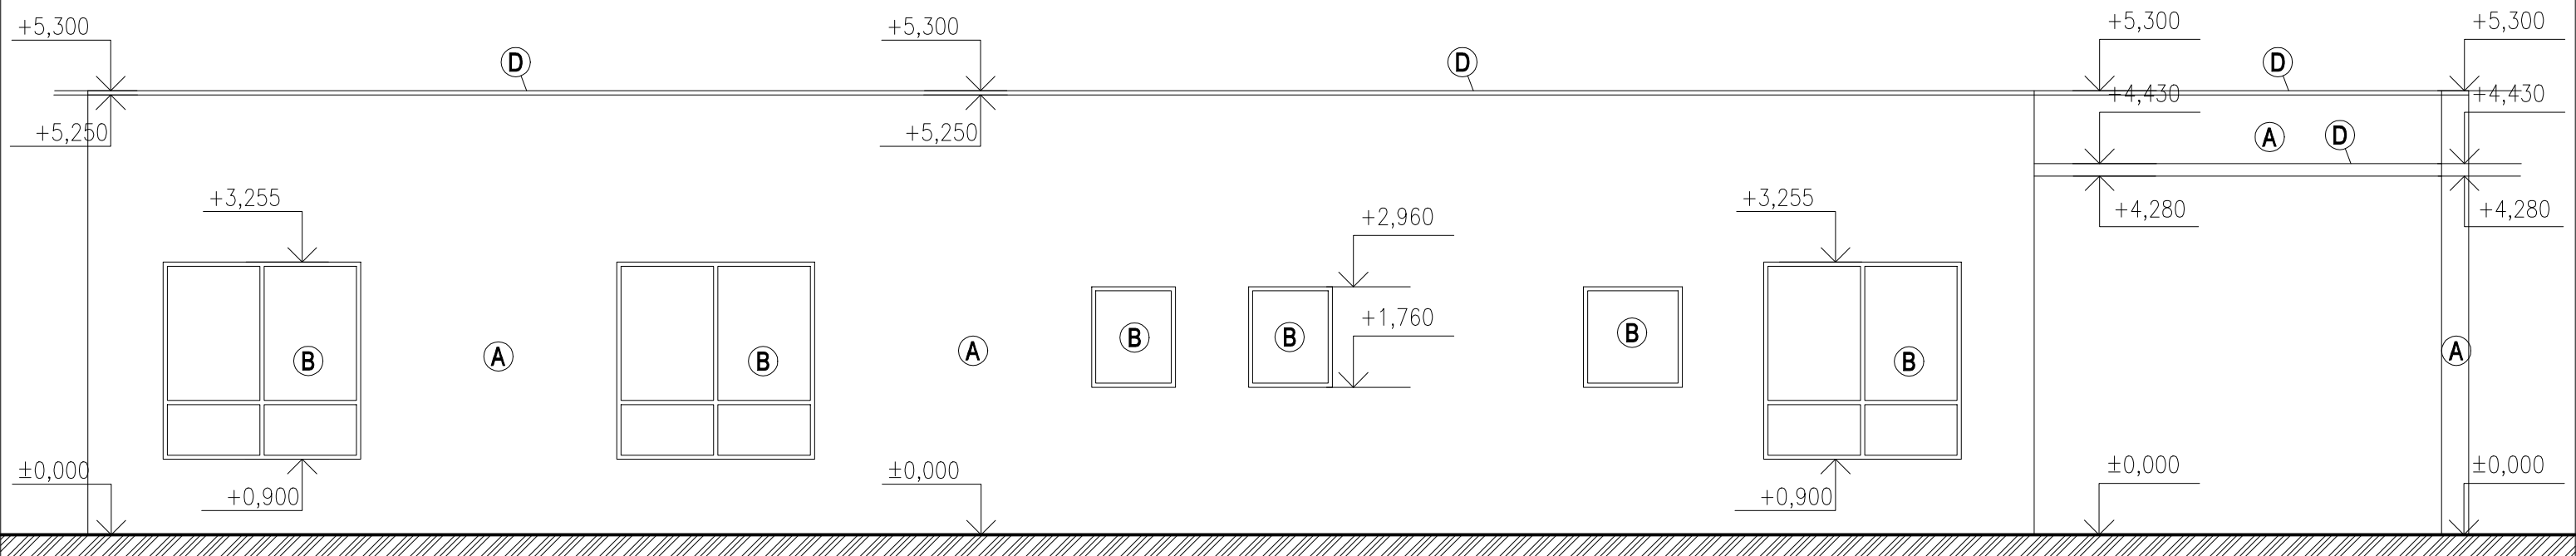

- A - FASÁDA EXISTUJÚCEHO OBEJTU - OMIETKA BIELA
- B - OKNÁ EXISTUJÚCEHO OBEJTU - DREVENÉ
- C - DVERE EXISTUJÚCEHO OBEJTU - DREVENÉ
- D - KLAMPIARSKÉ VÝROBKÝ
- E - STREŠNÁ KRYTINA
- F - TEHLA PLNÁ PÁLENÁ
- G - VĽPŇ OTVOROV - DREVENÉ LATY
- H - PLECHOVÁ BRÁNA

- STAVEBNÉ PRÁCE REALIZOVAŤ PODĽA PLATNÝCH STN A TECHNOLOG. PREDPISOV APLIKOVANÝCH STAVEBNÝCH HMŔT A MATERIÁLOV A BOZP
- DISPOZIČNÉ USPORIADANIE NEMUSÍ ZODPOVEDAŤ SKUTOČNOSTI NAKOLÍKO NEBOLO ZREALIZOVANÉ DETAILNÉ ZAMERANIE VNÚTORNEJ DISPOZÍCIE (PODKĽAD OD INVESTORA: PROJEKT ZAMERANIA Z 07/2010)
- V PRÍPADE ZISTENIA AKÝCHKOLIEK SKUTOČNOSTÍ, KTORÉ AKÝMKOLIEK SPÔSOBOM OVPLYVNÚJÚ STATIKU UVEDENEJ KONŠTRUKCIE, JE NUTNÉ IHNEĎ KONTAKTOVAŤ STATIKA
- PRED REALIZÁCIOU NAVRHOVANÝCH STAVEBNÝCH ÚPRAV OBJEKTU JE NUTNÉ PRIZVAŤ SPRACOVATEĽA PROJEKTU STATIKY K ODSÚHLASENIU POSTUPU REALIZÁCIE PRÁČ
- ROZMERY ZÁKLADOV, STROPNÝCH A STREŠNÝCH KONŠTRUKCIÍ V REZE NEMUSIA ZODPOVEDAŤ SKUTOČNOMU STAVU, NAKOLÍKO NIE JE MOŽNÉ UROBIŤ HĽBKOVÚ ANALÝZU
- PROJEKTOVÁ DOKUMENTÁCIA SLUŽÍ AKO PODKLAD PRE VYKONANIE STAVEBNÉHO POVOLENIA
- ROZMERY EXISTUJÚCICH KONŠTRUKCIÍ V ROZMEDZÍ +/- 100 mm

UPOZORNENIE
AKÉKOL'VEK ZMENY, DOPLNKY, PREKRESLOVANIE ALEBO ROZMNOŽOVANIE TEJTO DOKUMENTÁCIE JE V ZMYSLE AUTORSKÉHO
ZÁKONA BEZ SÚHLASU AUTORA NEPRÍPUSTNÉ! TENTO PROJEKT JE URČENÝ NA STAVEBNÉ POVOLENIE A NENAHRÁDZA REALIZAČNÚ
DOKUMENTÁCIU!

±0.000 = 207,70 m n.m. = podlaha vstupného podlažia

Sada číslo :

1

2

3

4


5

6

7

8

TENTO VÝKRES JE ORIGINÁL, JEHO KÓPIROVANIE BEZ SÚHLASU MAJITEĽA JE TRESTNÉ PODĽA §24, ODSŤ. (3) ZÁKONA Č. 618/2003 Z.z.

zodp. projektant	hlavný projektant	autor návrhu	vypracoval	 DESIGN. ARCHITECTURE. ENERGY.	OON Design s.r.o. Slovenskej jednoty 48 040 01, Košice +421 911 586 911 www.oondesign.sk oon@oondesign.sk
Ing.arch. Igor Hradský	Ing.arch. Igor Hradský		Ing.arch. Roman Račko Ing.arch. Laco Balogh		

ODSTRÁNENIE STAVIEB JESENSKÉHO Č.4, KOŠICE KN - C 2106 K.Ú. STREDNÉ MESTO	investor	MESTO KOŠICE
	profesia	ASR
	stupeň	DSP- OS
	dátum	03/2021
	formát	2 x A4 - 297 x 420

obsah výkresu:	mierka:	výkres č.
SO 03 - EXISTUJÚCI STAV - POHĽADY	1:75	11