



### PRZEKRÓJ POPRZECZNY PRZEZ PRZEPUST

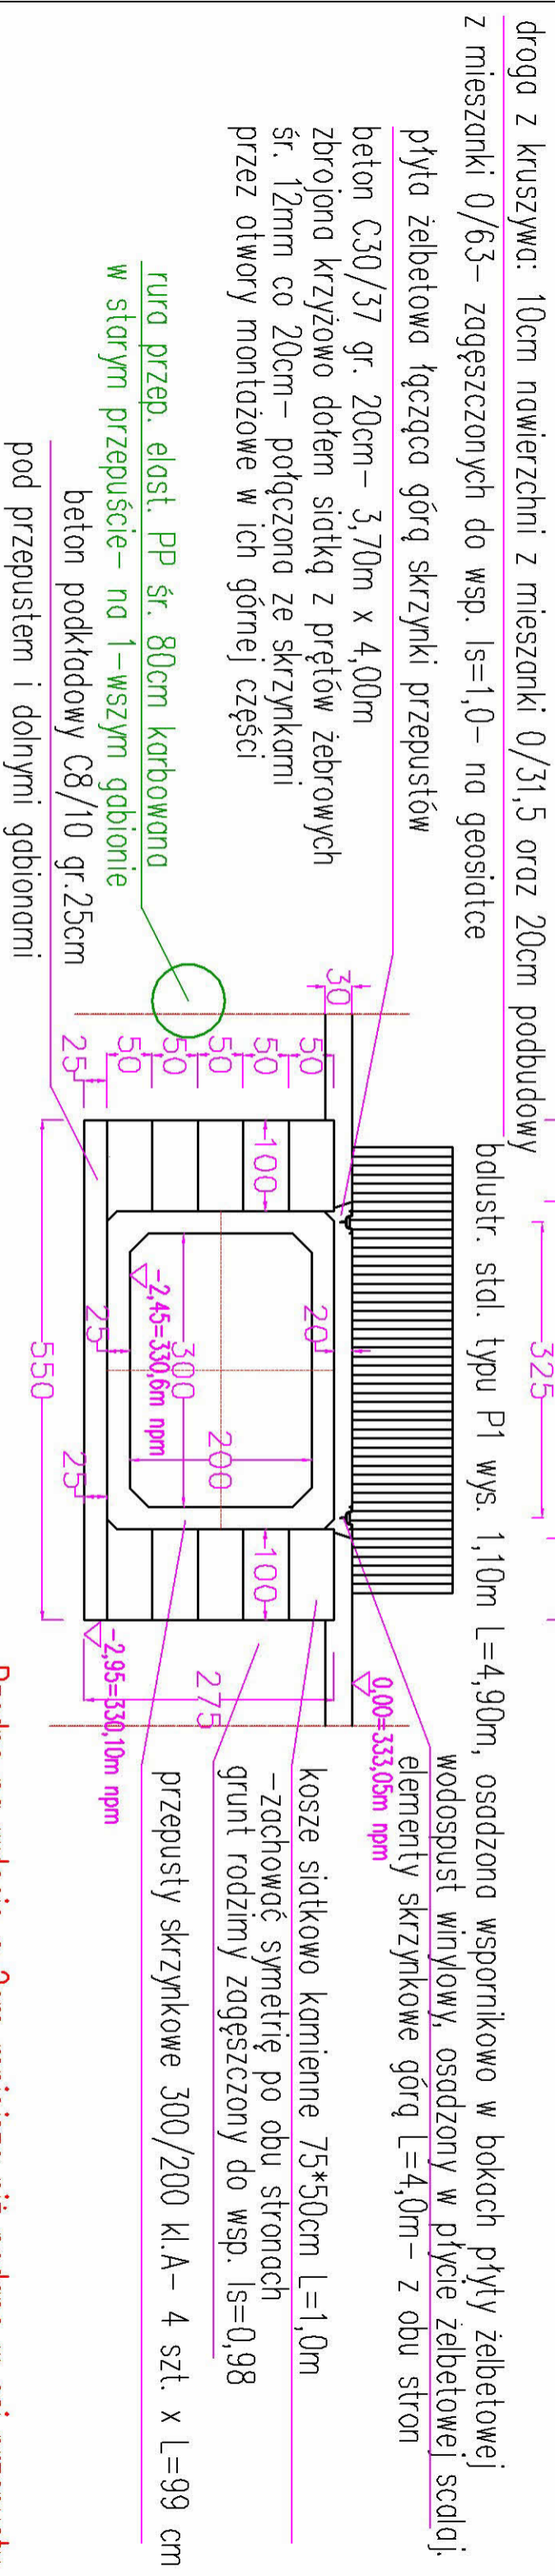

**Rzędne na wlocie o 2cm mniejsze niż podane w osi przepustu**  
**Rzędne na wlocie o 2cm większe niż podane w osi przepustu**  
**Różnica rzędnych na wlocie i wylocie – 4cm (1% spadku)**

### PRZEKRÓJ POPRZECZNY ZA WYLOTEM PRZEPUSTU

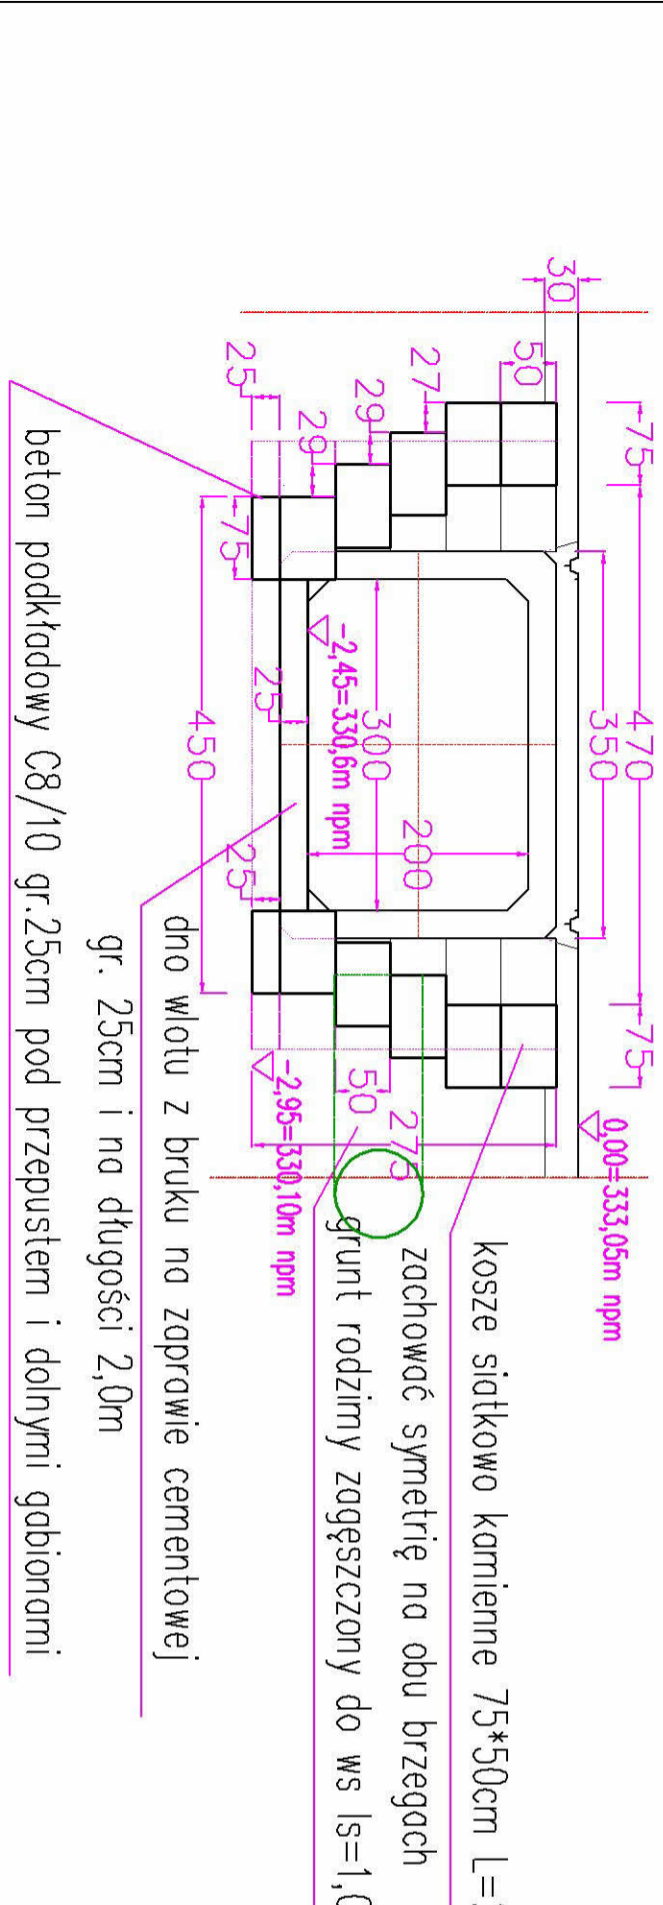

Investor	NADLEŚNICTWO ŚWIDNICA		Adres: 58-105 Świdnica ul. Wt. Sikorskiego 11	Nr rysunku	5
Nazwa zadania	Rozbudowa przepustu na potoku Lubie- chowska Woda w ciągu drogi leśnej (drogi P-Poz. nr 4) w km 0+880m przy m. Mo- krzeszów – dz. ewid. nr 131-o. Lubiechów			Skala:	1 : 50
Tytuł rysunku	Przekroje konstrukcyjne przepustu – poprzeczne			Data:	maj 2022
Wykonał	Józef Nowak KB UAN.V-t/3/153/87			Podpis:	