REZ A – A

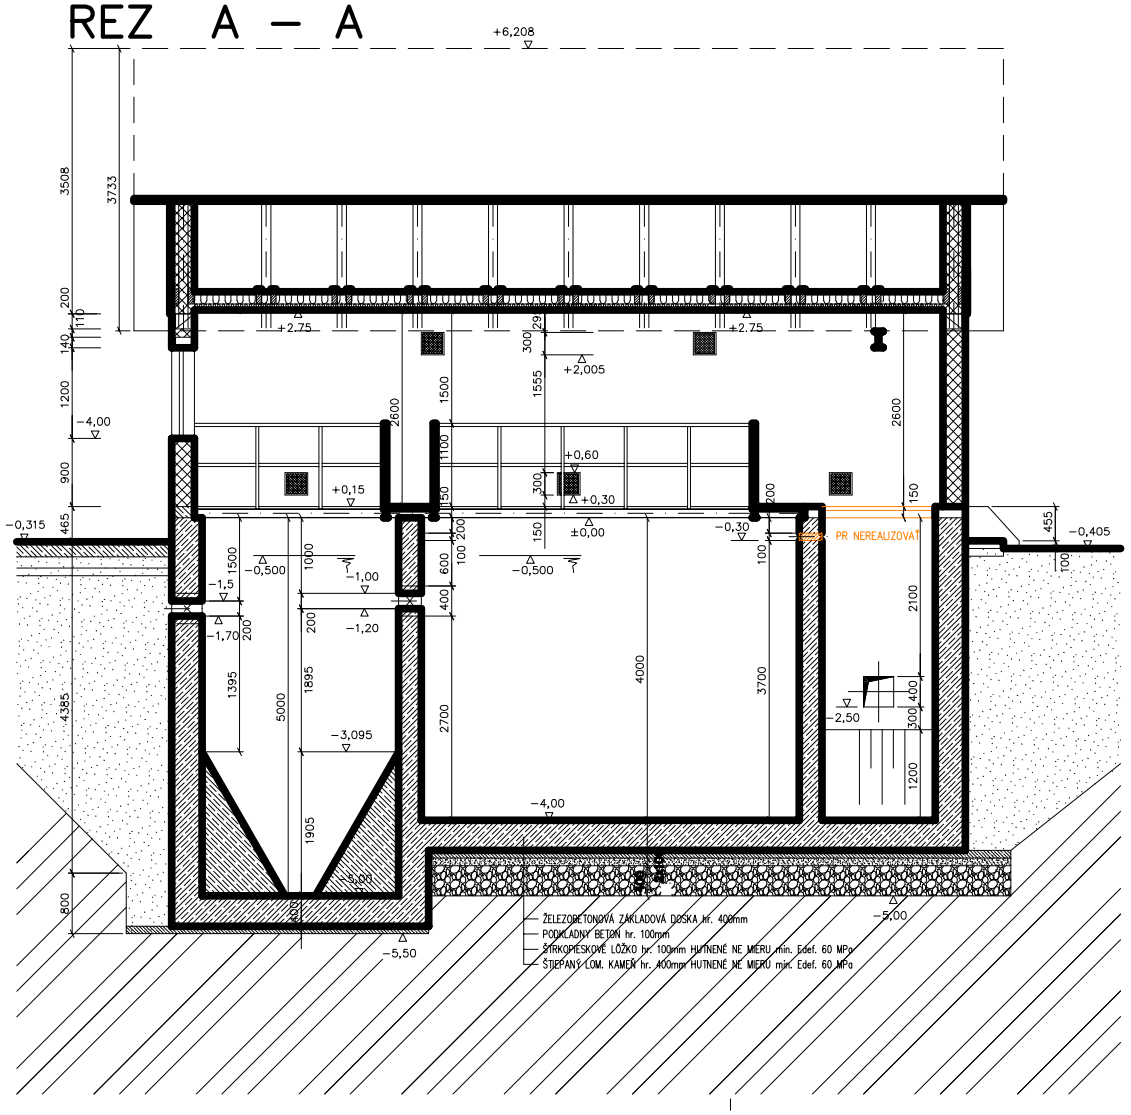

REZ B – B

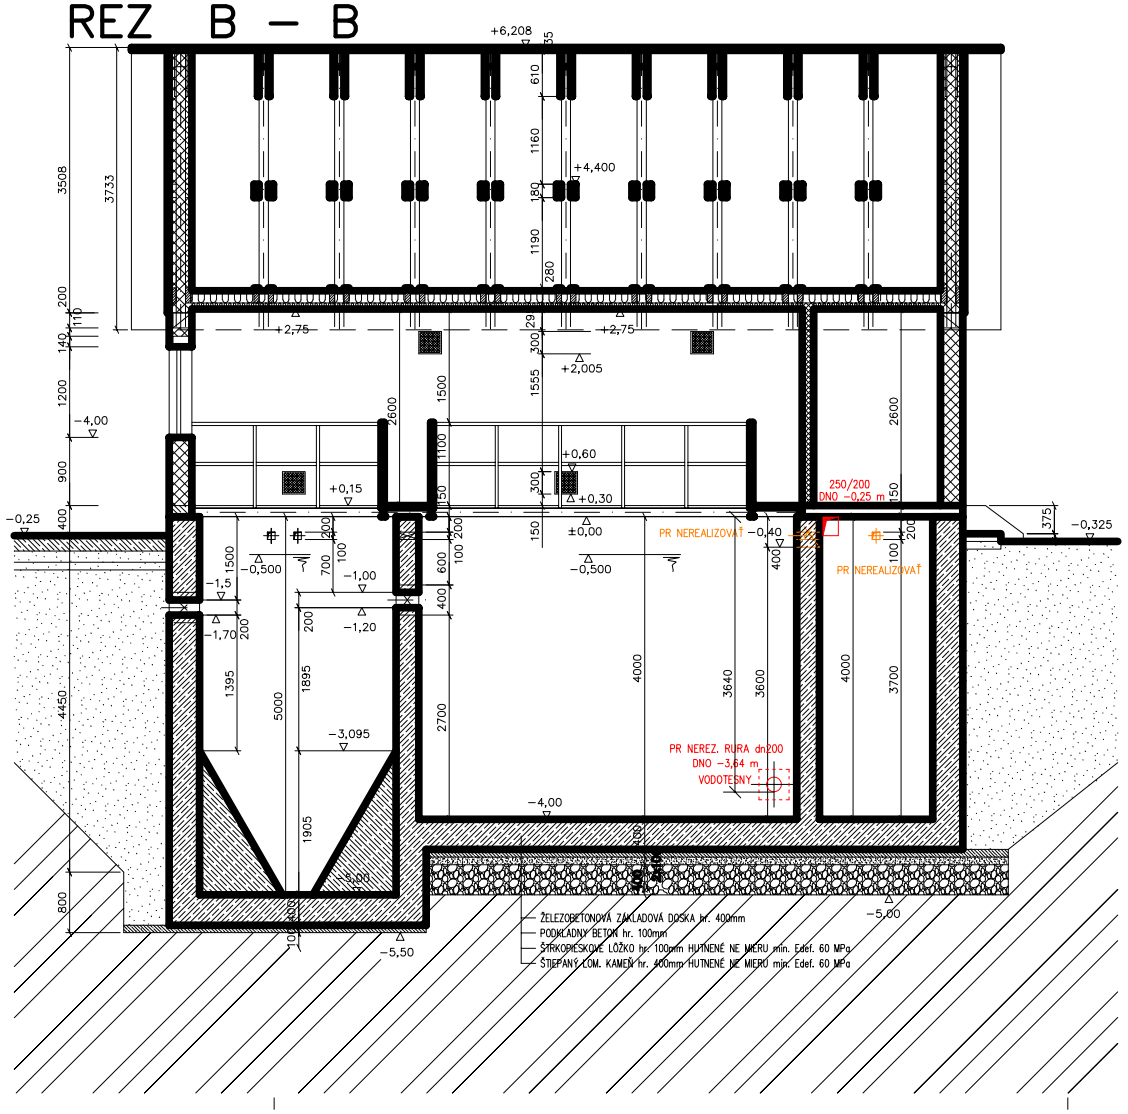

LEGENDA MATERIALOV :

- ZELEZOBETON
- DOBETONAVKA
- OBVODOVÉ MURIVO Z TEHAL YTONG HR. 300mm na maltu YTONG, ROZMER TEHLY: 599x249x300mm
- PRIEČKY Z TEHAL YTONG HR. 100 a 150mm na maltu YTONG, ROZMER TEHLY: 599x249x100mm, 599x249x150mm
- PODKLADNY BETON
- POSYPY,SPATNE ZASYPY
- RASTLY TEREN
- ZELEZOBETONOVA DOSKA (STROP)

LEGENDA FAREBNÉHO ZNAČENIA

- NAVRHOVANÉ PRIERAZY
- STAVEBNÉ ČASTI NEREALIZOVAŤ

± 0,000 = 563,85

Časť: Stavebná

SAURUS

Sada číslo

Stupeň: PROJEKT ZMENY STAVBY PRED DOKONČENÍM a REALIZÁCIOU

Projekt

Stavba:	ČOV DLHÉ STRÁŽE
Objekt:	SO 01 – ČOV
Investor:	Obec Dlhé Stráže
Obsah:	REZ A-A, REZ B-B

Zodp. projektant	Kontroloval	Vypracoval
Ing. Janov	Ing. Janov	Ing. Regeš

Saurus spol. s r.o.
Hlavná 847/45,
059 21 Svit
tel : 052-78 81 101

Archívne číslo:

Archív:

Dátum: 03/2021

Mierka: 1:50

Výkres č. : 5