


POHĽAD ZADNÝ

M 1:50

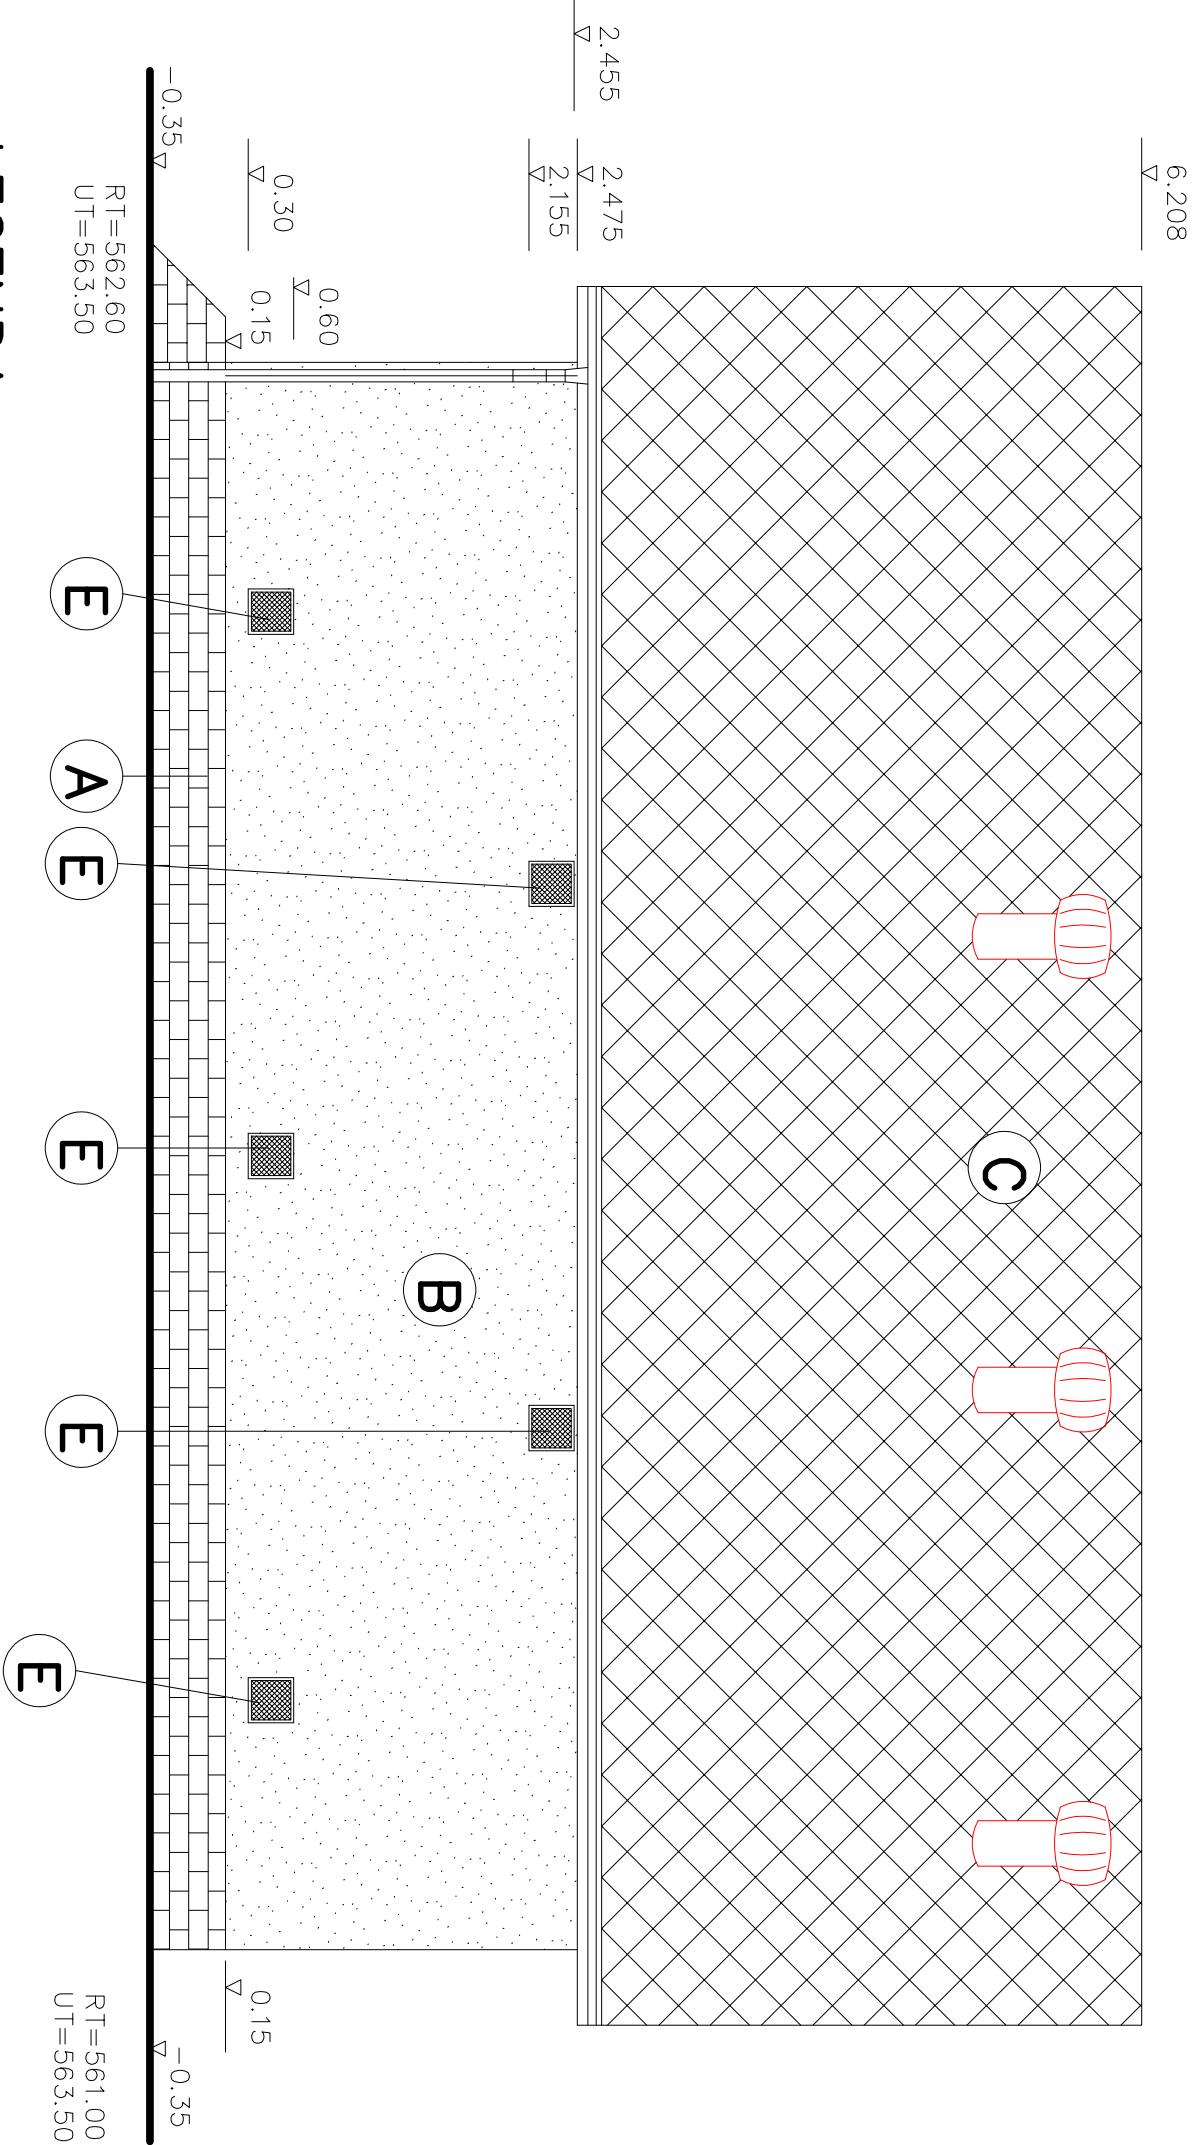


LEGENDA :

- A KERAMICKÝ OBKLAD OD TIENĽ TMAVO HNEDÁ
- B JEMNÁ BAUMIT OMIETKA, BIELY NÁTER
- C ~~ASF.KRYTINA~~ ~~TEGOLA~~ ~~OD TIENĽ~~ ~~TMAVO HNEDÁ~~ ~~LAHKA~~ ~~VEĽKOPLOŠNÁ~~ ~~PLECHOVÁ~~ ~~KRYTINA~~, ~~OD TIENĽ HNEDÁ~~
- D NÁTERY DREVENÝCH KONŠTRUKCIÍ OD TIENĽ TMAVO HNEDÁ, OKNÁ CELOPLASTOVÉ, RÁM OKIEN TMAVO HNEDÝ
- E NÁTERY OCELOVÝCH KONŠTRUKCIÍ OD TIENĽ TMAVO HNEDÁ, ~~VONKAŠIE~~ DVERE A VRÁTA CELOPLASTOVÉ, OSADENÉ DO PLAST. ZÁRUBNE

Sada číslo

Časť: Stavebná

SAURUS

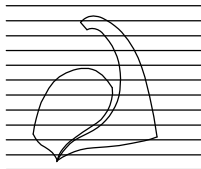

Stupeň: PROJEKT ZMENY STAVBY PRED DOKONČENÍM a REALIZÁCIU					
Projekt	Stavba: ČOV DLHÉ STRÁŽE			Dátum:	
	Objekt: SO 01 - ČOV			03/2021	
	Investor: Obec Dlhé Stráže			Mierka:	
	Obsah: POHĽAD ZADNÝ				1:50
	Zodp. projektant :				
Ing. Janov		Kontroloval :	Vypracoval :	Výkres č. :	
		Ing. Janov	Ing. Regeš		9
Saurus spol. s r.o. Hlavná 847/45, 059 21 Svit tel : 052-78 81 101		Archívne číslo:			
		Archív:			

LEGENDA FAREBNÉHO ZNAČENIA

- NAVRHOVANÉ RIŠENIE STAVEBNEJ ČASTI
- STAVEBNÉ ČASTI NEREALIZOVAŤ