



VODOVODNÁ
PRÍPOJKA
M 1 : 1000/100

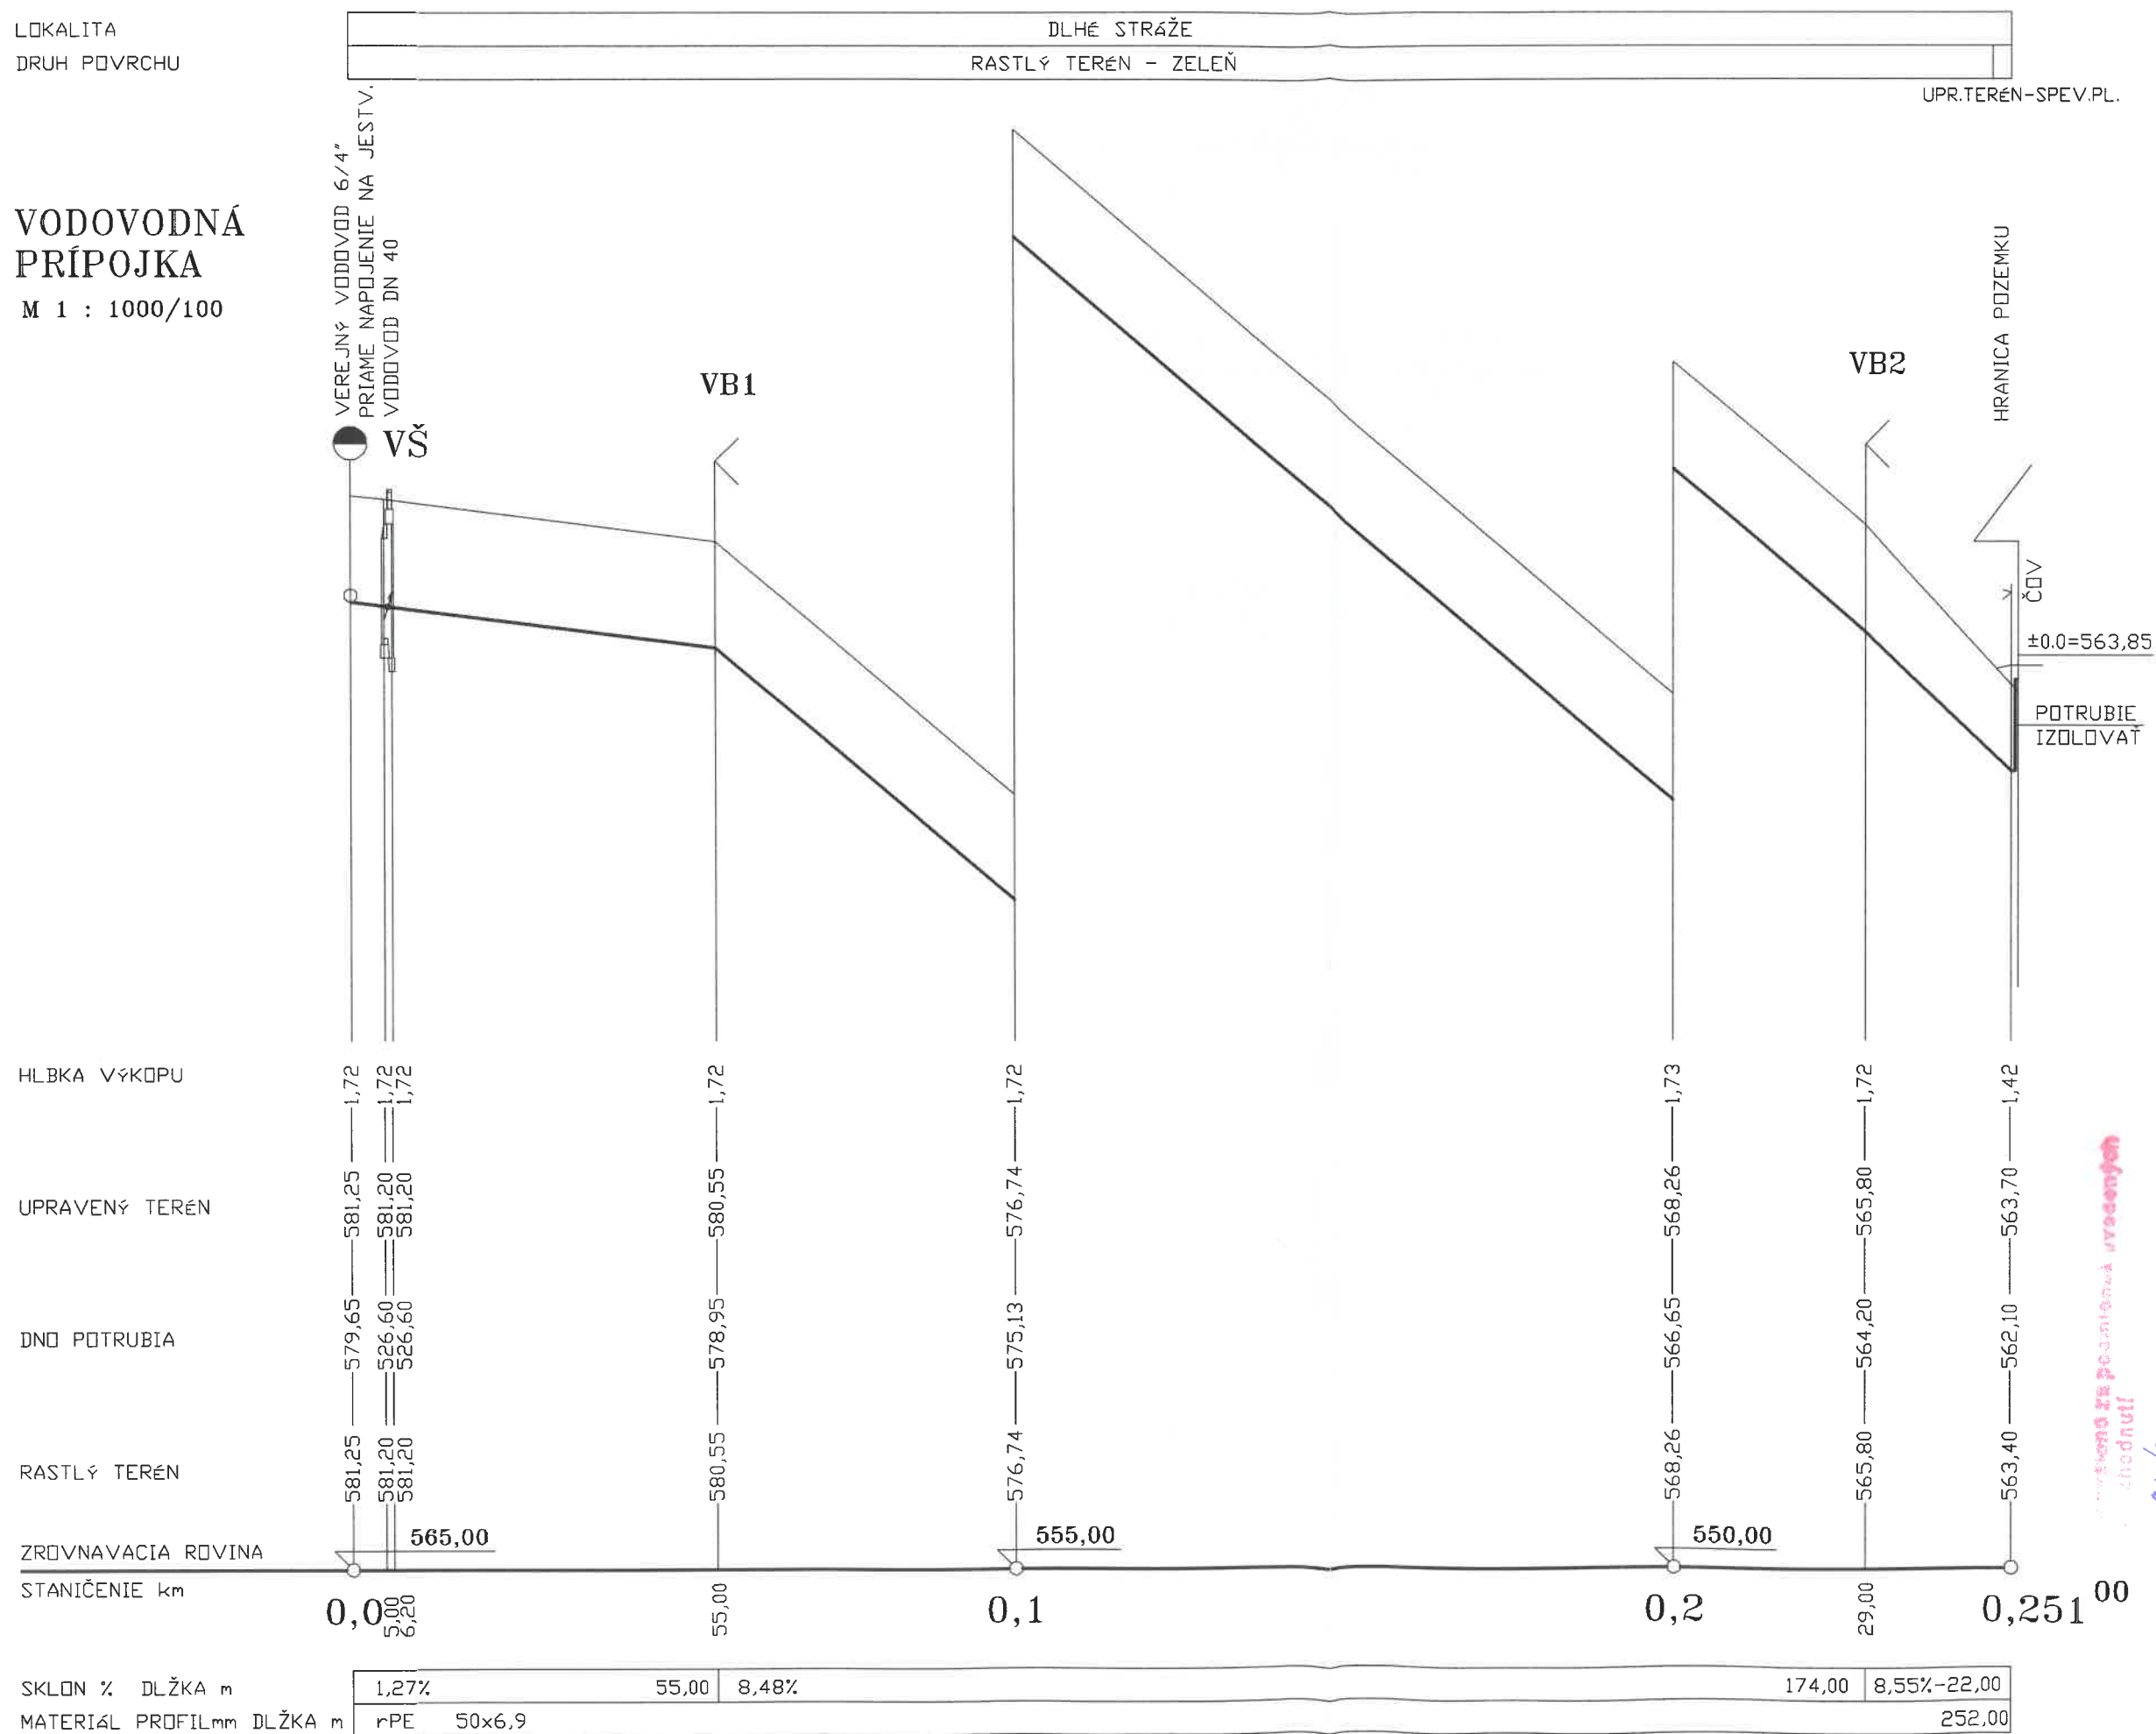

AUTOR	Ing. BARILLOVÁ		<div> <div>prokom</div> <div> projekčná kancelária Poprad, Levačská 866 tel: 092/65936 </div> </div>
ZODP. PROJEKTANT	Ing. P. Nemec		
VYPRACOVAL	Ing. P. Nemec		
KRESLIL			
INVESTOR	<input type="checkbox"/> CÚ <input checked="" type="checkbox"/> DLHÉ STRÁŽE		
STAVBA ČOV - DLHÉ STRÁŽE			FORMAT 2 A4 DATUM 05/1999 STUPEN PROJEKT MIERKA C. VYKRESU
OBJEKT SO 05 VODOVODNÁ PRÍPOJKA			
OBJAHA	POZDLŽNY PROFIL		1:1000/100 <div>602</div>

947/2000 **zodha** 19.7.2000

