


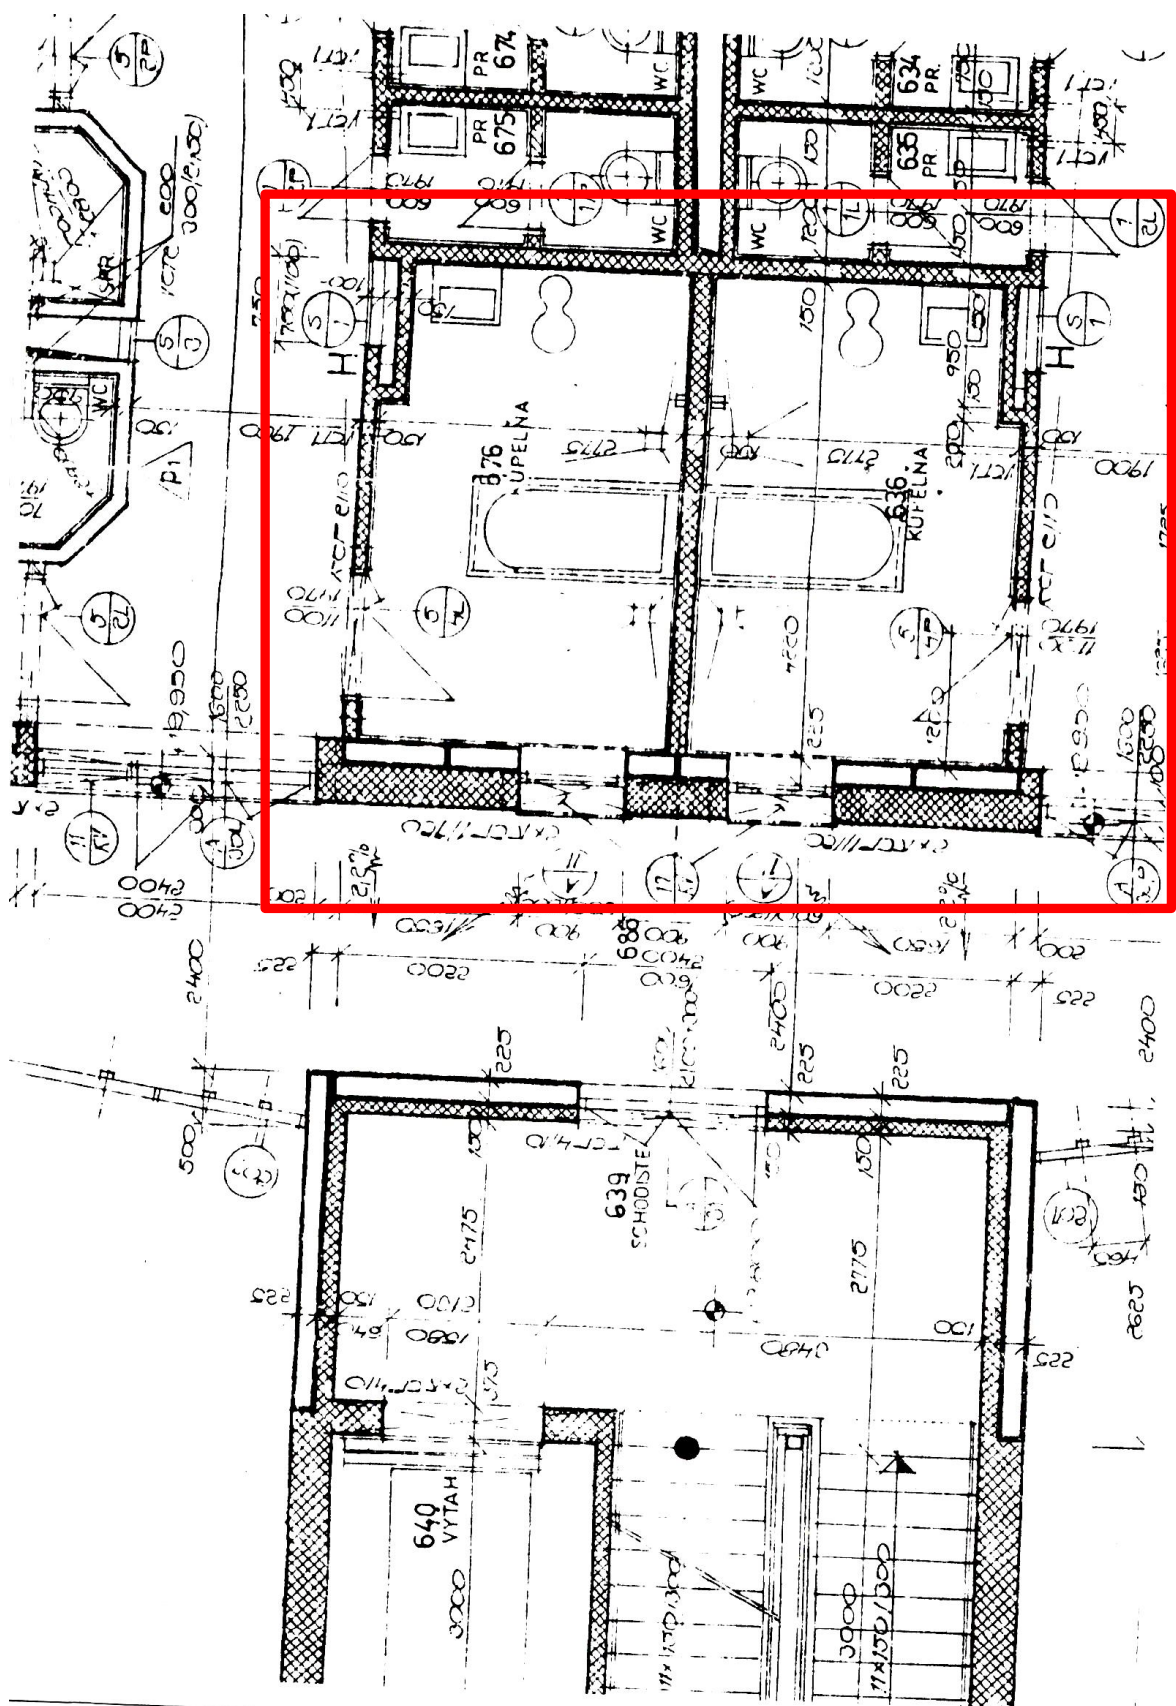

TYPOVÁ KÚPEĽŇA – pôvodný stav - predmet rekonštrukcie

Príloha k oznamu č. 2