

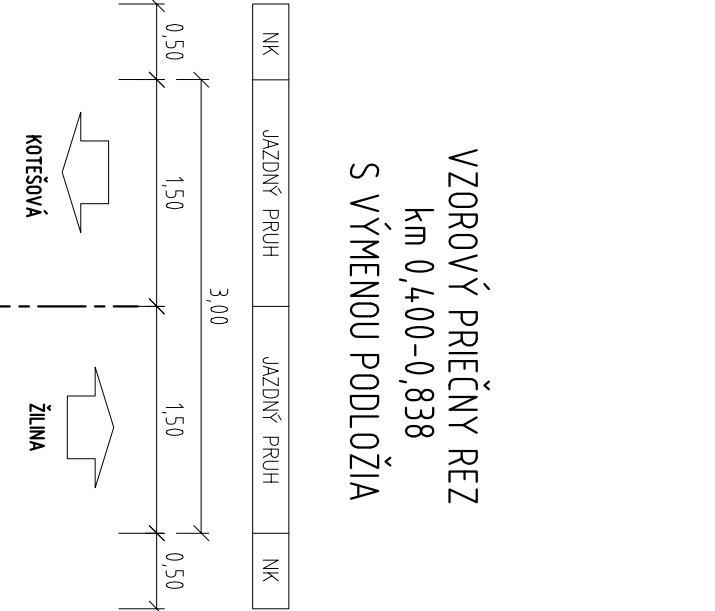


VZOROVÝ PRIEČNY REZ
km 0,838-1,443

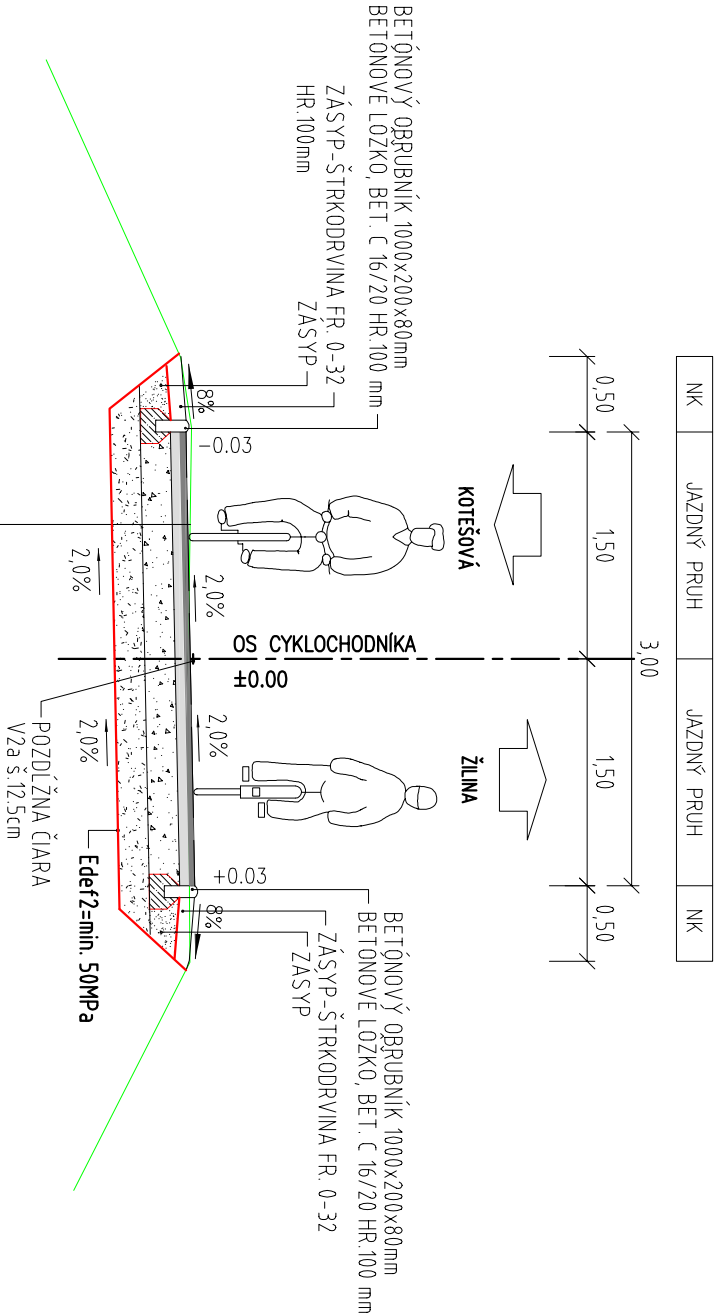

VZOROVÝ PRIEČNY REZ
km 0,400-0,838
S VÝMENOU PODLOŽIA

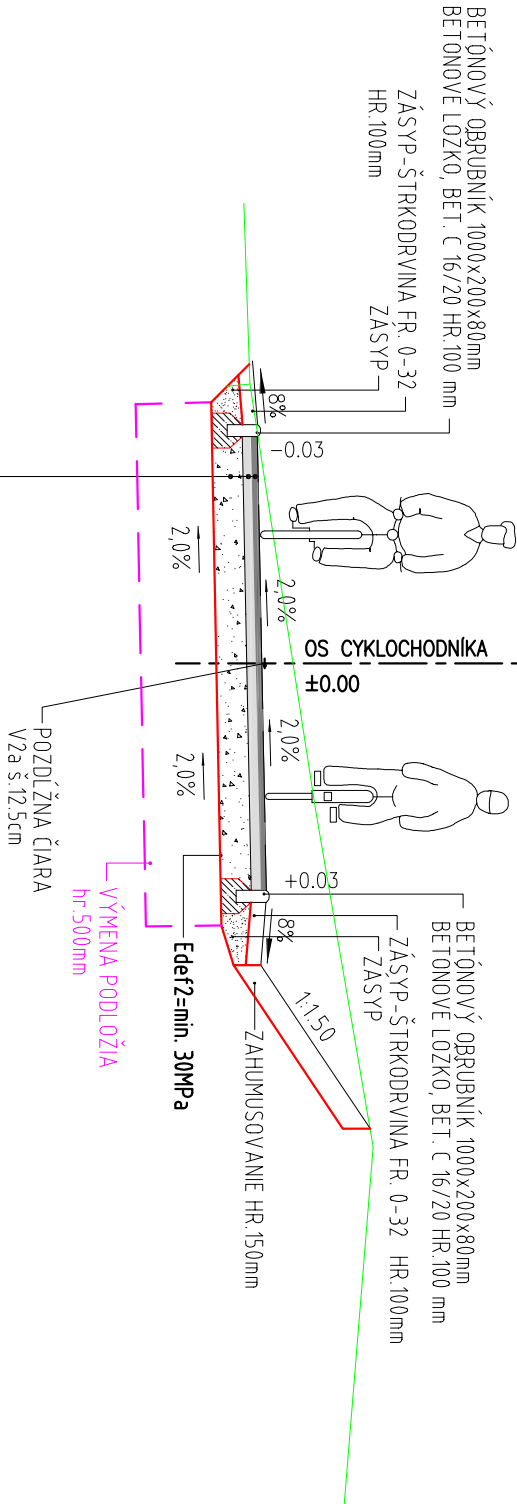

ASFA LTOVÝ BETÓN	AC 11 0, II	40mm	STN EN 13108-1
SPJOVACÍ POSTREK	PS 0.5kg/m ²		STN 736129:2009
ASFA LTOVÝ BETÓN	AC 22 P, II	60mm	STN EN 13108-1
INFILTRAČNÝ POSTREK	PI 0.7kg/m ²		STN 736129:2009
NESTMELENÁ VRSTVA ZO ŠTRKODRVINY	UM ŠD, 0/31,5 Gc, 200mm		STN 73 6126
NESTMELENÁ VRSTVA ZO ŠTRKODRVINY	UM ŠD, 0/63 Gp, 200mm		STN 73 6126

D
100-18

ISPO <small>Ing. P. O.</small> Inžinierske stavby Slovenská 86, 080 01 Prešov tel.: 051/74 636 95, 74 636 99		ZODP.PROJEKTANT: ING.M.DUBRAVSKÝ	HL. PROJEKTANT: ING.M.DUBRAVSKÝ
OBJEDNÁVATEL: Žilinský samosprávny kraj, Komenského 48, 011 09 Žilina		VYPRACOVAL: ING.B.ŠKRIPKOVÁ	KONTROLOVAL: ING.J.ANTOL
OKRES: ŽILINA		KRAJ: ŽILINSKÝ	
KAT.ÚZEMIE: POVAŽSKÝ CHLMEC, ŽILINA		DÁTUM: 09/2019	
STAVBA: Vážska cyklo dopravná trasa - úsek Žilina - Bytča		STUPEŇ: DSP, DP	
- hranica ŽSKITSK - (Považská Bystrica)		Č. ZÁKAZKY: 2961/2019	
- etapa Považský Chlmec - Žilina - 2. časť		MIERKA: 1:50	
OBJEKT: 100-18 Úsek 18 - Považský Chlmec (strelnica)- Žilina (napojenie na existujúcu cyklotrasu)		Č. PRÍLOHY: Č. SÚPRAVY:	
PRÍLOHA: VZOROVÉ PRIEČNE REZY		3.1	