


VZOROVÝ PRIEČNY REZ
CYKLOTRASY V NÁSYPE
km 0,025-0,111

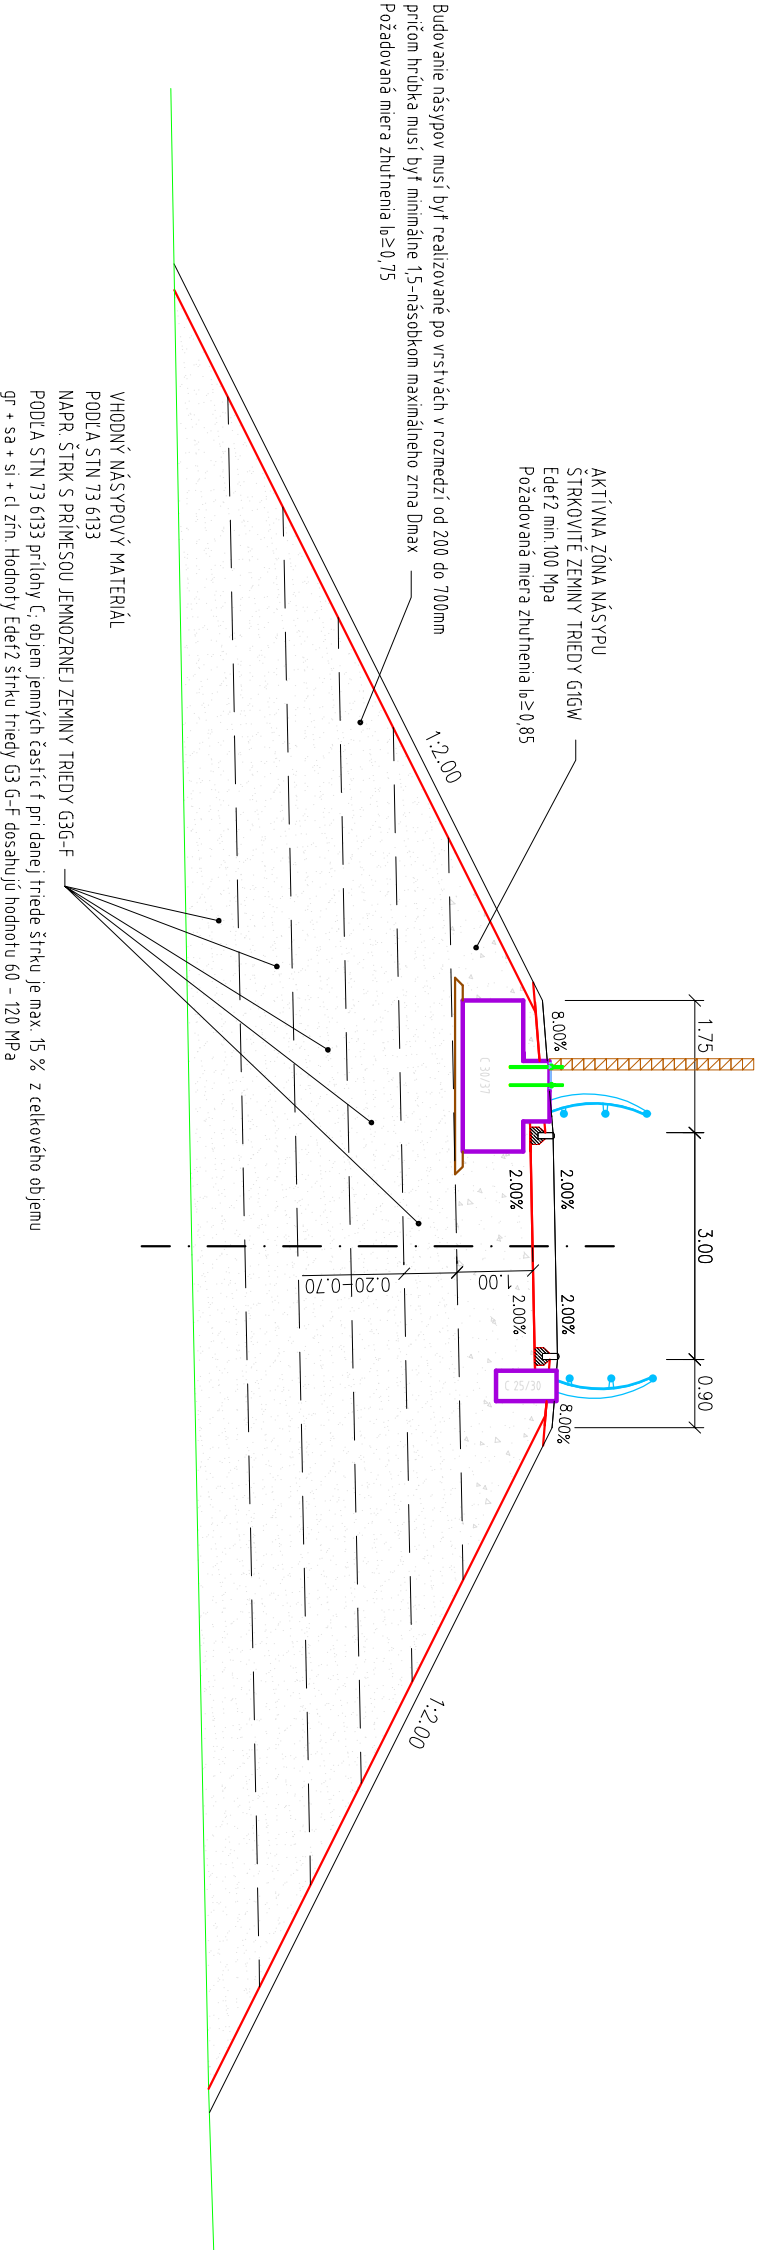

D
100-18

<div><div><div><div><div></div><div>ISPO</div></div></div><div><div><div></div><div>Inžinierske stavby</div></div><div><div>Slovenská 86, 080 01 Prešov</div><div>tel.: 051/74 636 95, 74 636 99</div></div></div></div></div>		ZODP. PROJEKTANT: ING. M. DUBRAVSKÝ	HL. PROJEKTANT: ING. M. DUBRAVSKÝ
OBJEDNÁVATEL: Žilinský samosprávny kraj, Komenského 48, 011 09 Žilina		VYPRACOVAL: ING. R. HRUBY E. KOCÚROVÁ	KONTROLOVAL: ING. J. ANTOL
OKRES: ŽILINA			
KAT. ÚZEMIE: POVAŽSKÝ CHLMEC, ŽILINA		DÁTUM: 09/2019	
STAVBA: Vážska cyklo dopravná trasa - úsek Žilina - Bytča		STUPEŇ: DSP, DP	
- hranica ŽSKITSK - (Považská Bystrica)		Č. ZÁKAZKY: 2981/2019	
- etapa Považský Chlmec - Žilina - 2. časť		MIERKA: 1:100	
OBJEKT: 100-18 Úsek 18 - Považský Chlmec (strelnica) - Žilina (napojenie na existujúcu cyklotrasu)		Č. PRÍLOHY: Č. SÚPRAVY:	
PRÍLOHA: VZOROVÝ PRIEČNY REZ VYSOKÝM NÁSYPOM		3.2	