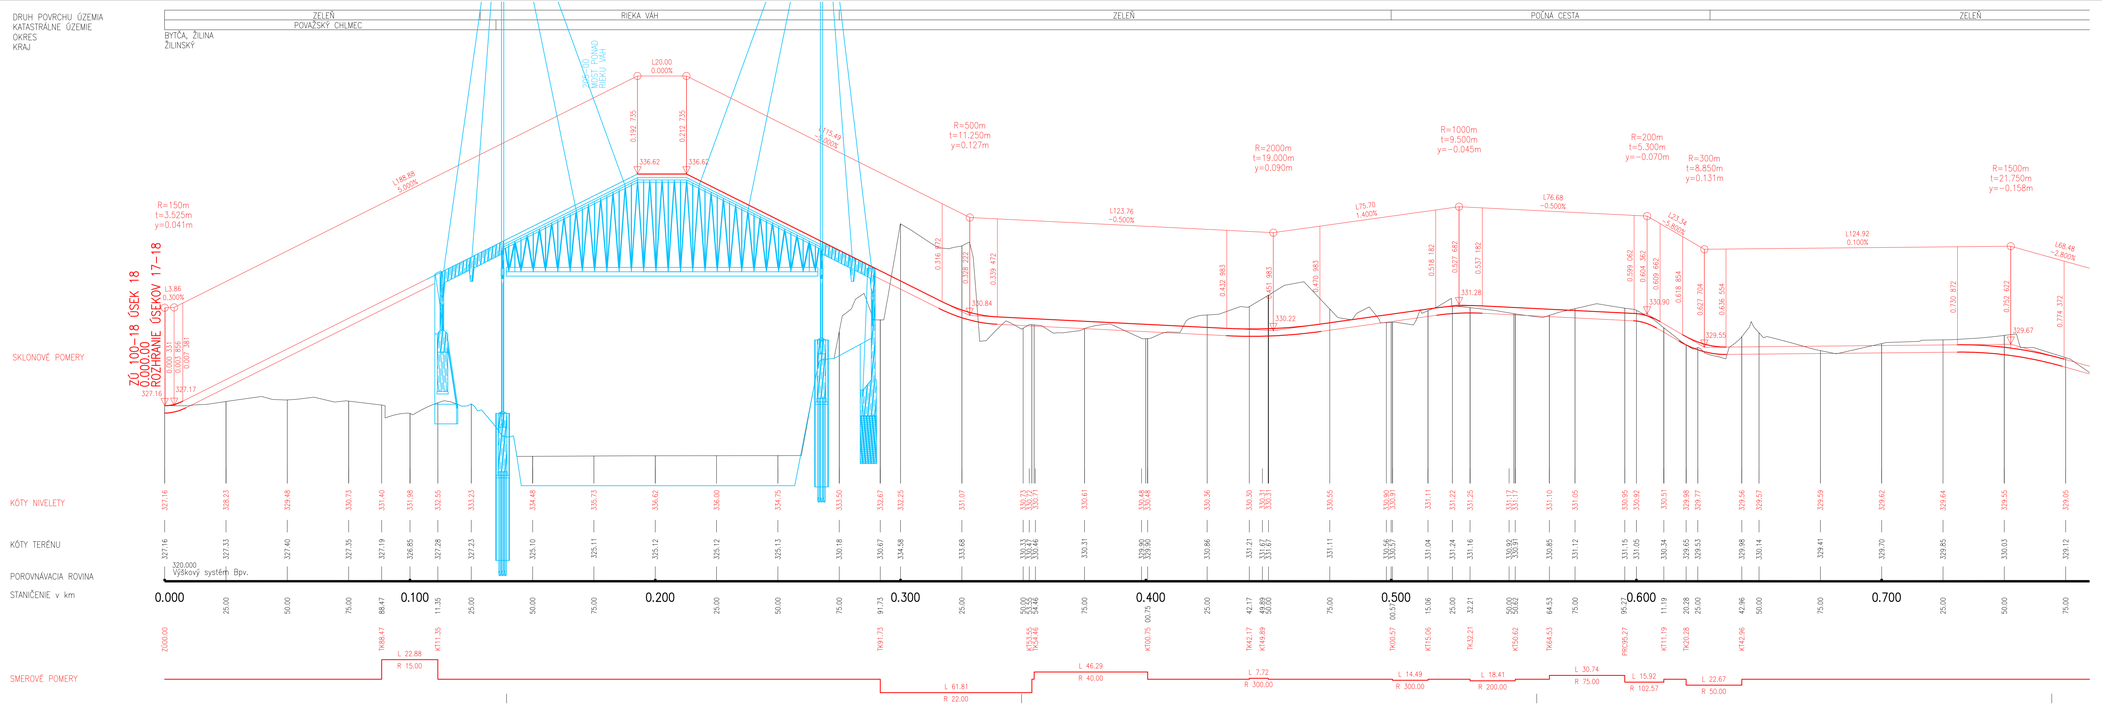

D
100-18

ISPO spol. s r.o. **Inžinierske stavby** Slovenská 85, 080 01 Prešov tel.: 051/74 636 95, 74 636 99	ZODP.PROJEKTANT: ING.M.DUBRAVSKÝ	HL. PROJEKTANT: ING.M.DUBRAVSKÝ	
	VYPRACOVAL: ING.R.HRUBÝ ING.B.SKRIPOVÁ	KONTROLOVAL: ING.J.ANTOL	
OBJEDNÁVATEĽ: Žilinský samosprávny kraj, Komenského 48, 011 09 Žilina			
OKRES: ŽILINA	KRAJ:ŽILINSKÝ		
KAT.ÚZEMIE: POVAŽSKÝ CHLMEC, ŽILINA		DÁTUM:	09/2019
STAVBA: **Vážska cyklodopravná trasa - úsek Žilina - Bytča - hranica ŽSK/TSK - (Považská Bystrica) - etapa Považský Chlmec - Žilina - 2.časť**		STUPEŇ:	DSP,DP
		Č.ZÁKAZKY:	2981/2019
OBJEKT: **100-18 Úsek 18 - Považský Chlmec (cyklistický)- Žilina (napojenie na existujúcu cyklotrasu)**		MIERKA:	1:1000/100
PRÍLOHA : **POZDĽŽNY PROFIL v km ZÚ - 0,750**		Č. PRÍLOHY: **4.1**	Č. SÚPRAVY: