## ROZVINUTÝ POHĽAD NA ZÁBRADLIE - V PRAVO

M = 1:100

DL.62,5m

POLÍ 25 ks

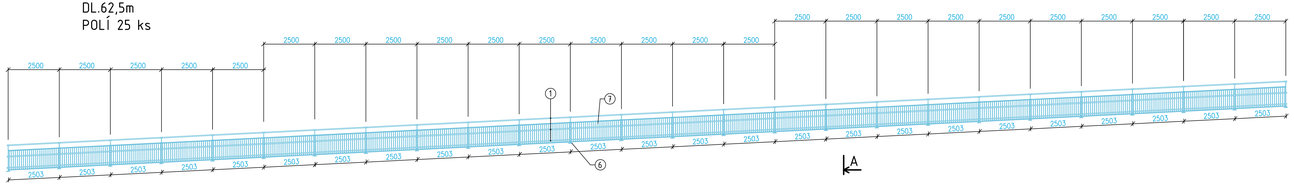


NAPOJENIE NA ZÁBRADLIE NA KRÍDLE LÁVKY

### VÝKAZ ZÁBRADLIE - V PRAVO

| Pol. | Počet[ks] | Popis prvku | Dĺžka[mm] | Trieda | |
|---|---|---|---|---|---|
| 1 | 26 | PL 10x279.38x1267.63 | 1268 | S355JR | |
| 2 | 3x25 | RO48.3X2.6 | 100 | S355JR | |
| 3 | 2x25 | RHS40x20x2.5 | 2495 | S355JR | |
| 4 | 2x25 | PL 8x40x44.59 | 45 | S355JR | |
| 5 | 3x25 | RHSØ42.4x2.6 | 5356 | S355JR | |
| 6 | 26 | PL 10x169.98x179.99 | 180 | S355JR | |
| 7 | | RD 8 | | | |
| 8 | 26x4 | M16x146 | 146 | 1.4529 | Fischer FAZ |

## ROZVINUTÝ POHĽAD NA ZÁBRADLIE - VĽAVO

M = 1:100

DL.57,5m

POLÍ 23 ks

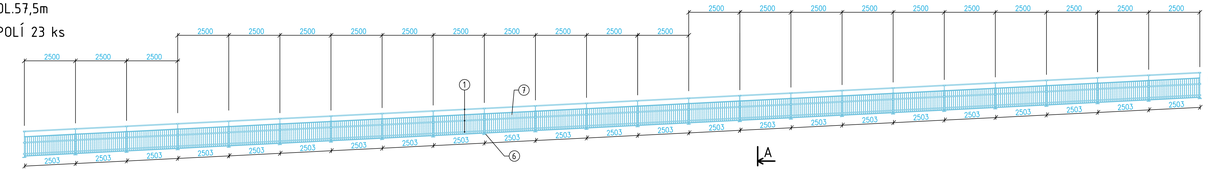


NAPOJENIE NA ZÁBRADLIE NA KRÍDLE LÁVKY

### VÝKAZ ZÁBRADLIE - VĽAVO

| Pol. | Počet[ks] | Popis prvku | Dĺžka[mm] | Trieda | |
|---|---|---|---|---|---|
| 1 | 24 | PL 10x279.38x1267.63 | 1268 | S355JR | |
| 2 | 3x23 | RO48.3X2.6 | 100 | S355JR | |
| 3 | 2x23 | RHS40x20x2.5 | 2495 | S355JR | |
| 4 | 2x23 | PL 8x40x44.59 | 45 | S355JR | |
| 5 | 3x24 | RHSØ42.4x2.6 | 5356 | S355JR | |
| 6 | 24 | PL 10x169.98x179.99 | 180 | S355JR | |
| 7 | | RD 8 | | | |
| 8 | 24x4 | M16x146 | 146 | 1.4529 | Fischer FAZ |

## REZ A-A

M 1:25

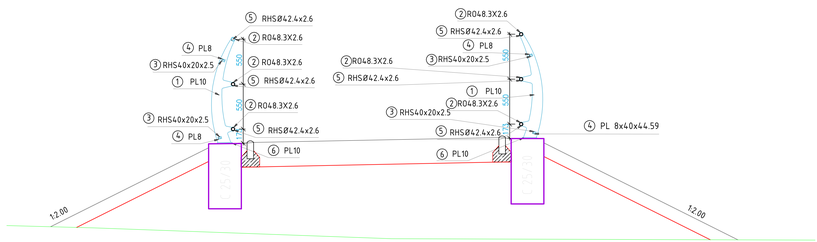


**D**

**100-18**

| | | |
|---|---|---|
| ISPO spol. s r.o. Inžinierske stavby Slovenská 86, 880 01 Prešov tel.: 051/7& 436 70, 76 436 99 | ZODP.PROJEKTANT: ING.M.DUBRAVSKÝ | HL. PROJEKTANT: ING.M.DUBRAVSKÝ |
| | VYPRACOVAL: E. KOCURKOVÁ | KONTROLOVAL: ING.LANTOL |
| OBJEDNÁVATEL: Žilinský samosprávny kraj, Komenského 48, 011 09 Žilina | | |
| OKRES: ŽILINA | KRAJ:ŽILINSKÝ | |
| KAT.ÚZEMIE: POVAŽSKÝ CHLMEC, ŽILINA | DÁTUM: 09/2019 | |
| STAVBA: Vážska cyklodopravná trasa - úsek Žilina - Bytča - hranica ŽSK/TSK - (Považská Bystrica) - etapa Považský Chlmec - Žilina - 2.časť | STUPEŇ: DSP,DP | |
| | Č.ZÁKAZKY: 29812019 | |
| OBJEKT: 100-18 Úsek 18 - Považský Chlmec (otvrdnica)- Žilina (napojenie na existujúcu cyklotrasu) | MIERKA: 1:100 | |
| PRÍLOHA: VÝKRES ZÁBRADLIA | Č. PRÍLOHY: 9 | Č. SÚPRAVY: |