VZOROVÝ PRIEČNY REZ
M 1 : 50

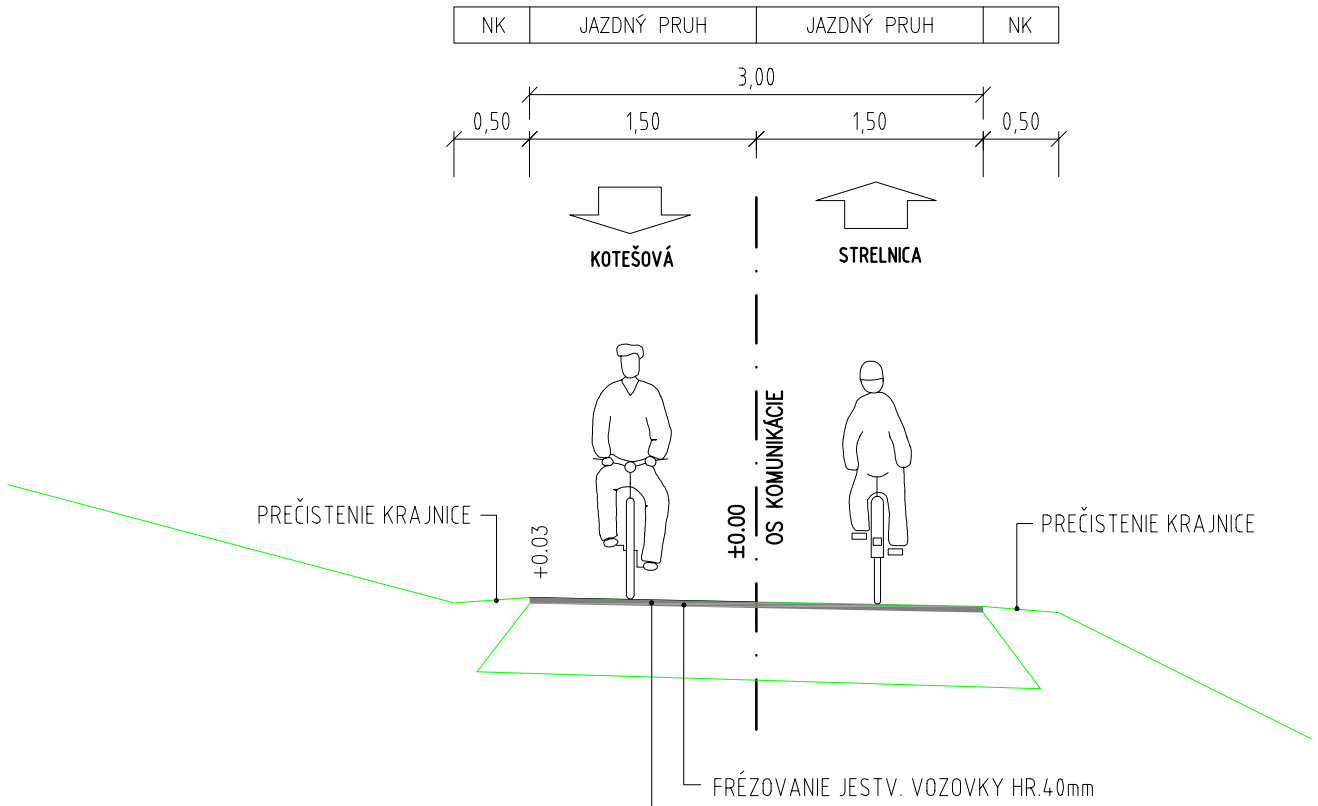

KONŠTRUKCIA

ASFALTOVÝ BETÓN	AC 11 O; I	40 mm	STN EN 13108-1
ASFALTOVÝ SPOJOVACÍ POSTREK	PS	0.5kg/m2	STN 73 6129:2009

D
104-00

ISPO spol. s r. o. **Inžinierske stavby** Slovenská 86, 080 01 Prešov tel.: 051/74 636 95, 74 636 99	ZODP.PROJEKTANT: ING.M.DUBRAVSKÝ VYPRACOVAL: ING.R.HRUBÝ	HL. PROJEKTANT: ING.M.DUBRAVSKÝ KONTROLOVAL: ING.J.ANTOL
OBJEDNÁVATEĽ: **Žilinský samosprávny kraj, Komenského 48, 011 09 Žilina**		
OKRES: ŽILINA	KRAJ: ŽILINSKÝ	
KAT.ÚZEMIE: POVAŽSKÝ CHLMEC, ŽILINA	DÁTUM: 09/2019	
STAVBA: **Vážska cyklodopravná trasa - úsek Žilina - Bytča - hranica ŽSK/TSK - (Považská Bystrica) - etapa Kotešová - Považský Chlmec - 1.časť**	STUPEŇ: DSP,DP Č.ZÁKAZKY: 2981/2019 MIERKA: 1:50	
OBJEKT: **104-00 Úprava obrusnej vrstvy vozovky exlstujúcej komunlkácle pred strelnlcou**	Č. PRÍLOHY: 3	Č. SÚPRAVY:
PRÍLOHA : **VZOROVÝ PRIEČNY REZ**		