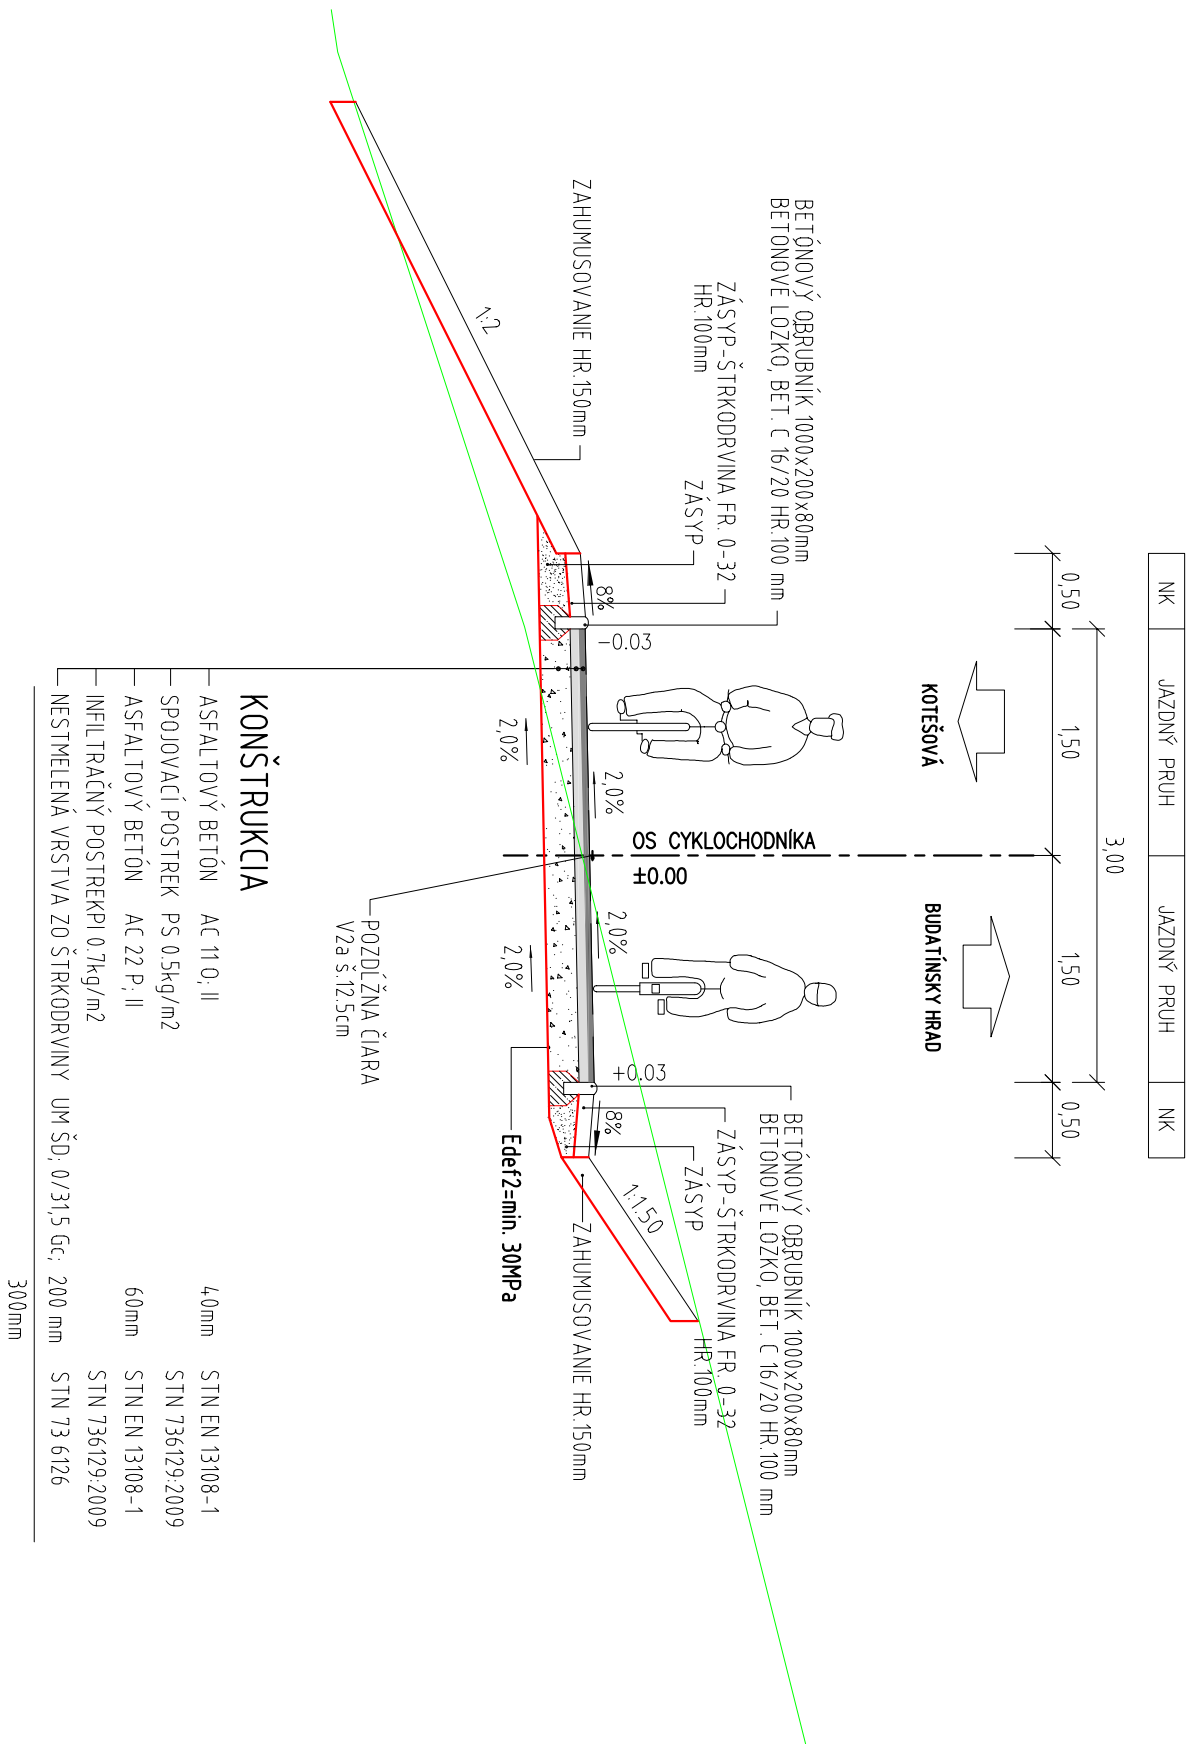


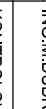
 
 


# VZOROVÝ PRIEČNY REZ



 <b>ISPO</b> Inžinierske stavy Slovenská 86, 080 01 Prešov Tel.: 051/714 636 95, 74 636 99		ZODP. PROJEKTANT: ING. M. DUBRAVSKÝ 		HL. PROJEKTANT: ING. M. DUBRAVSKÝ 	
OBJEDNÁVATEL: Žilinský samosprávny kraj, Komenského 48, 011 09 Žilina		VYPRACOVANÉ: ING. B. ŠKRIPKOVÁ E. KOCÚROVÁ 		KONTROLOVANÉ: ING. J. ANTOL 	
OKRES: ŽILINA		KRAJ: ŽILINSKÝ			
KAT. ÚZEMIE: POVAŽSKÝ CHLMEC, ŽILINA		DÁTUM: 09/2019			
STAVBA:  Vážska cyklo dopravná trasa - úsek Žilina - Bytča - hranica ŽSK/TSK - (Považská Bystrica) - etapa Považský Chlmec - Žilina - 2. časť		STUPEŇ: DSP, DP			
		Č. ZÁKAZKY: 2981/2019			
		MIEKA: 1:50			
OBJEKT:  105-00 Napojenie cyklo dopravné trasy na lávku na železničnom moste		Č. PRÍLOHY: Č. SÚPRAVY:			
PRÍLOHA :  VZOROVÝ PRIEČNY REZ		3			

**D**  
**105-00**