


DRUH POVRCHU ÚZEMIA
KATASTRÁLNE ÚZEMIE
OKRES
KRAJ

ZELEŇ
ŽILINA
ŽILINSKÝ

105-00

SKLONOVÉ POMERY

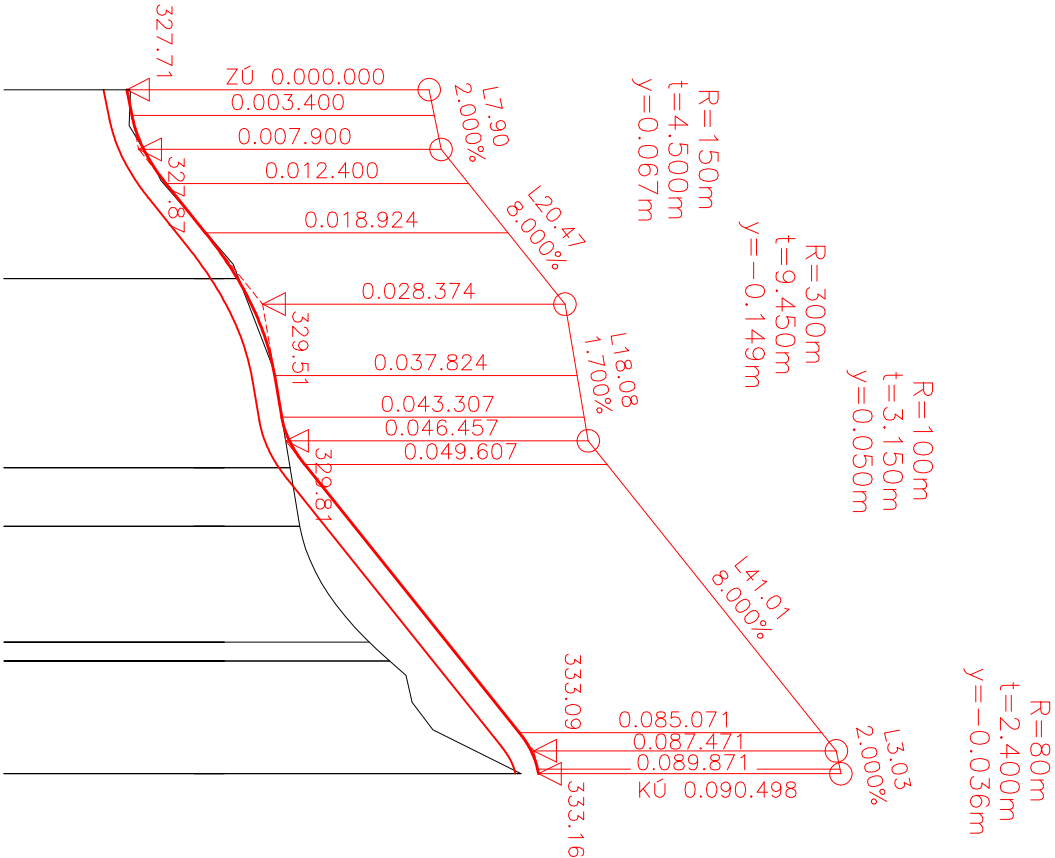


KÓTY NIVELETY

KÓTY TERÉNU

POROVNÁVACIA ROVINA

STANIČENIE v km

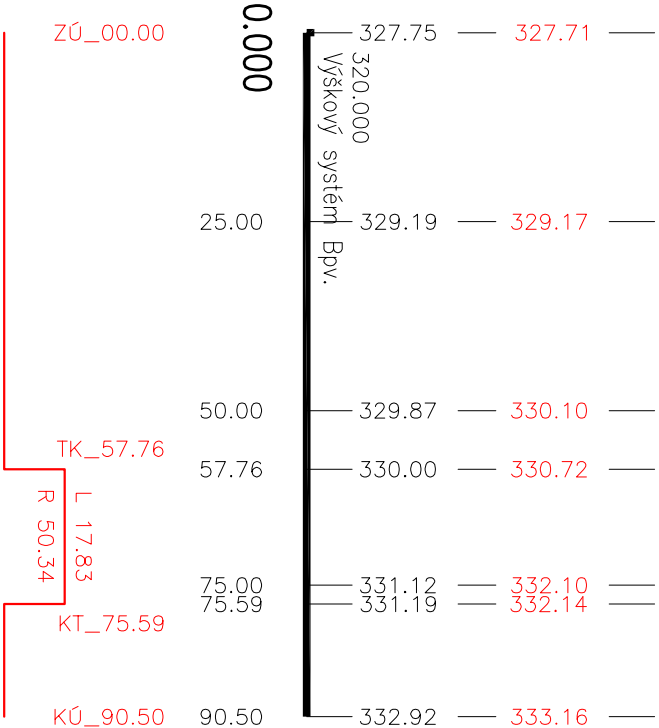

SMEROVÉ POMERY

D
105-00

ISPO Inžinierske stavby Slovenská 86, 080 01 Prešov tel.: 051/74 636 95, 74 636 99		ZODP.PROJEKTANT: ING.M.DUBRAVSKÝ	HL.PROJEKTANT: ING.M.DUBRAVSKÝ
VYPRACOVAL: ING.R.HRUBÝ		KONTROLOVAL: ING.J.ANTOL	
OBJEDNÁVATEL: Žilinský samosprávny kraj, Komenského 48, 011 09 Žilina			
OKRES: ŽILINA		KRAJ: ŽILINSKÝ	
KAT.ÚZEMIE: POVAŽSKÝ CHLMEC, ŽILINA		DATUM: 09/2019	
STAVBA: Vážska cyklo dopravná trasa - úsek Žilina - Bytča		STUPEŇ: DSP, DP	
- hranica ŽSK/TSK - (Považská Bystrica)		Č. ZÁKAZKY: 2981/2019	
- etapa Kotešová - Považský Chlmec - 1. časť		MIERKA: 1:1000/100	
OBJEKT: 105-00 Napojenie cyklo dopravy na lávku na železničnom moste		Č. PRÍLOHY: Č. SPRÁVY:	
PRÍLOHA: POZDÍŽNY PROFIL		4	