


◁ KOTEŠOVÁ

ŽILINA ▷

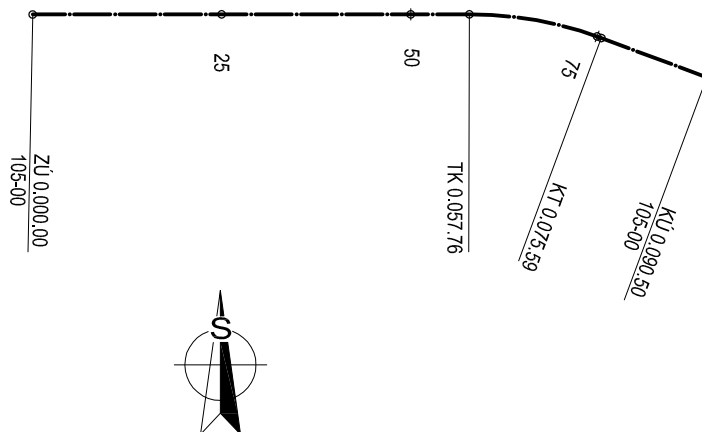

## ZOZNAM SÚRADNÍČ PODROBNÝCH BODOV

STANIČENIE	Y (m)	X (m)	H (m)
ZÚ 0.000 000	443619.99	1170899.05	327.71
0.025 000	443594.99	1170899.04	329.17
0.050 000	443569.99	1170899.03	330.10
TK 0.057 760	443562.23	1170899.02	330.72
0.075 000	443545.33	1170901.96	332.10
KT 0.075 591	443544.77	1170902.16	332.14
KÚ 0.090 498	443530.80	1170907.36	333.16

D  
105-00

<b>ISPO</b> spol. s r. o. <b>Inžinierske stavby</b> Slovenská 86, 080 01 Prešov tel.: 051/74 636 95, 74 636 99	ZODP.PROJEKTANT: ING.M.DÚBRAVSKÝ	HL. PROJEKTANT: ING.M.DÚBRAVSKÝ
	VYPRACOVAL: ING.B.ŠKRIPKOVÁ	KONTROLOVAL: ING.J.ANTOL
OBJEDNÁVATEL: Žilinský samosprávny kraj, Komenského 48, 011 09 Žilina		
OKRES: ŽILINA		KRAJ: ŽILINSKÝ
KAT.ÚZEMIE: POVAŽSKÝ CHLMEC, ŽILINA		DÁTUM: 09/2019
STAVBA: <b>Vážska cyklo dopravná trasa - úsek Žilina - Bytča</b> <b>- hranica ŽSK/TSK - (Považská Bystrica)</b> <b>- etapa Považský Chlmec - Žilina - 2.časť</b>		STUPEŇ: DSP, DP
		Č.ZÁKAZKY: 2981/2019
OBJEKT: <b>105-00 Napojenie cyklo dopravnéj trasy na lávku na železničnom moste</b>		MIERKA: 1:1000
PRÍLOHA : <b>VYTYČOVACÍ VÝKRES</b>		Č. PRÍLOHY: <b>6</b>