PÔDORYS - OPORA 4
M 1:50

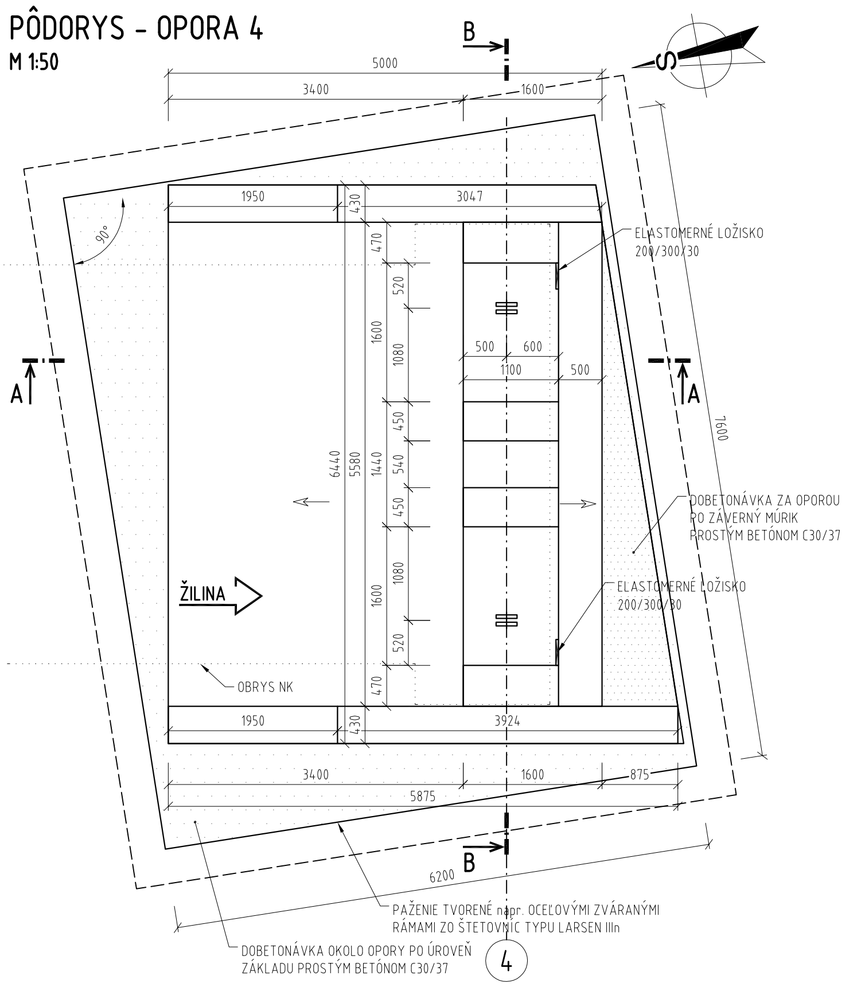

REZ B-B
M 1:50

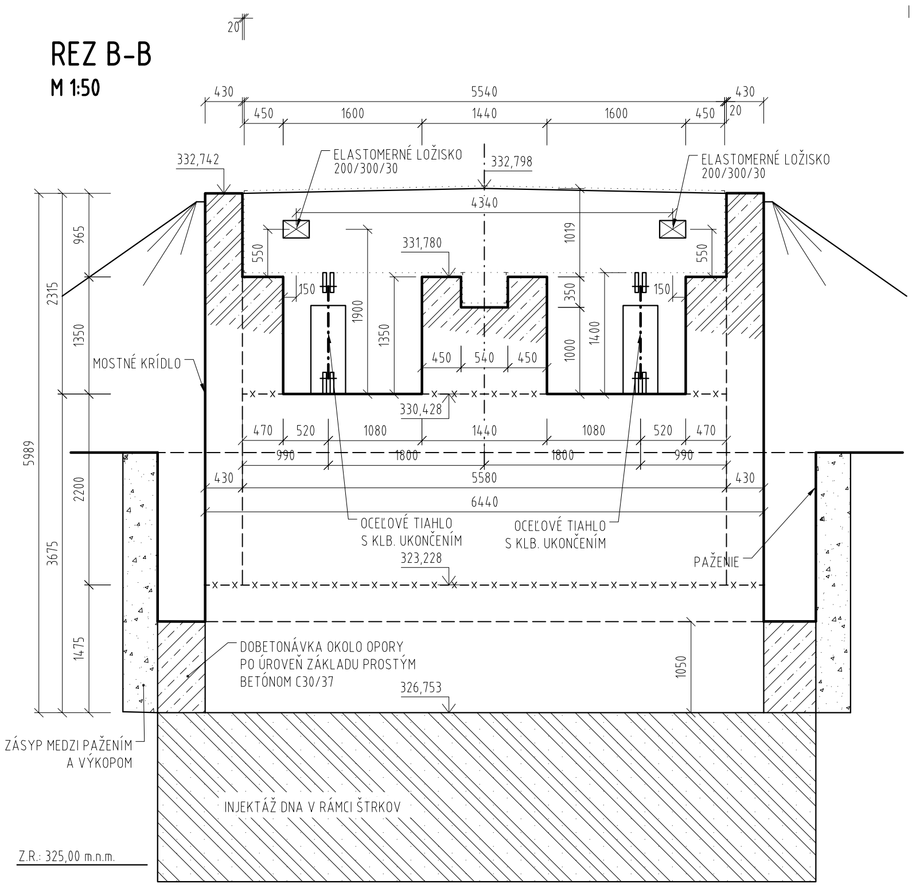

REZ A-A
M 1:50

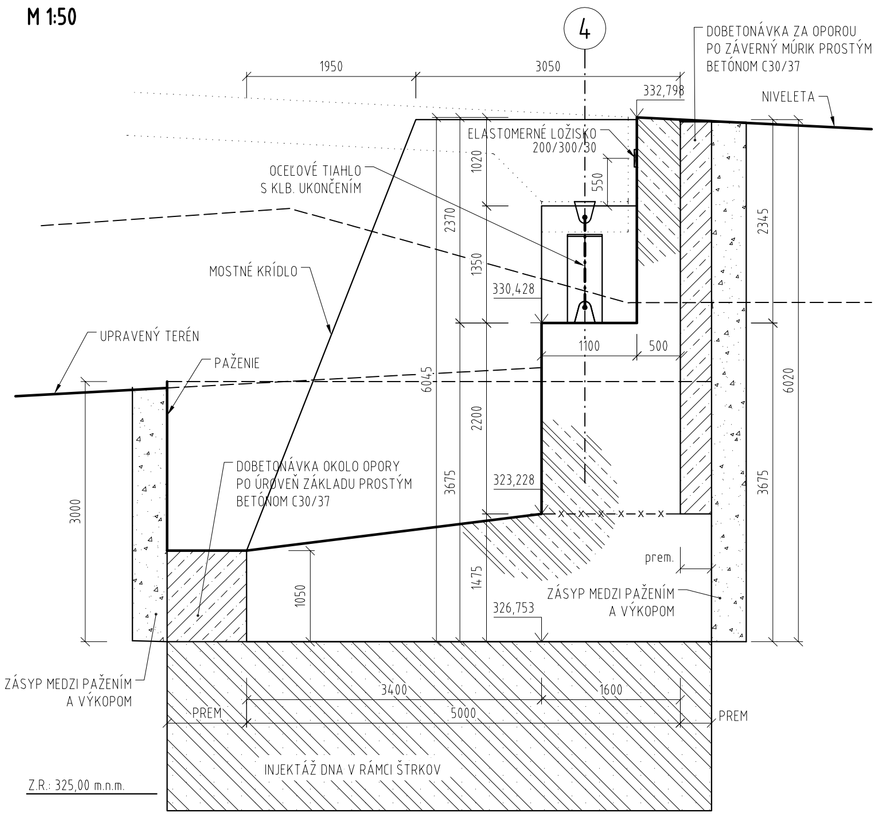

INJEKTÁŽ DNA STAVEBNEJ JAMY
M 1:50

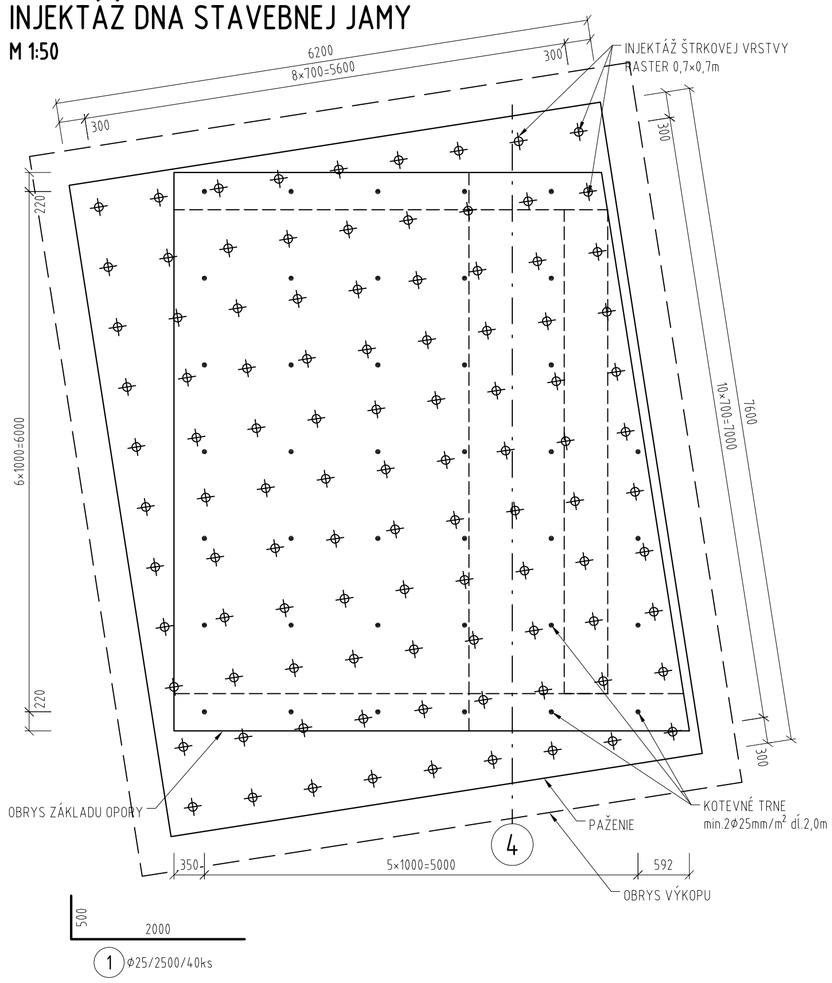

VÝKAZ VÝSTUŽE :
BETONÁRSKA VÝSTUŽ B 500B
č.pol. 1 : Φ25mm, dĺ.2500mm, 40ks
CELK. DĹŽKA : 100m; CELK. HMOTNOSŤ : 385,3kg

POZNÁMKY :

- INJEKTÁŽ ŠTRKOVEJ VRSTVY POD OPOROU Č.4 :
  - MAX. INJEKTÁŽNY TLAK DO max.1,5-2,0MPa CEZ DVOJITÝ OBTURÁTOR - ETÁŽE PO HĹBKE 0,5m
  - POUŽIŤ RÝCHLOSCHNÚCI CEMENT (napr. R 32,5)
  - RASTER - 0,7m (PREDPOKLADANÝ POLOMER DOSAHU INJEKTÁŽE 0,5-0,6m)
  - PRI MEDZEROVITOSTI UĽAHLEJ ŠTRKOVEJ VRSTVY max.30% BUDE POTREBA INJEKČNEJ ZMESI S 15% REZERVOU 8,1m×6,7m×2m×0,3×1,15 = 37446l
  - ROVNORODOSŤ INJEKTÁŽE PREVERIŤ SKÚŠKAMI - min.4ks - V PRÍPADE NEDOSTATOČNEJ KOMPAKTNOSTI - NUTNOSŤ DOINJEKTOVANIA)
  - SPOJENIE PODLOŽIA SO ZÁKLADOM - min.2Φ25mm dĺ.2,5m/m² Z TOHO min.1,0m ZAKOTVENÁ V PREINJEKTOVANOM PODLOŽÍ.
- VÝPLŇ MEDZI VONKAJŠOU STENOU VÝKOPU A RÁMOM :
  - ŠTRKOPIESOK 0-32 S PLYNULOU KRIVKOU ZRNISTOSTI
- VÝPLŇ MEDZI RUBOVOU STRANOU OPORY Č.4 A RÁMOM BUDE VYPLNENÝ PROSTÝM BETÓNOM C15/20.
- DOBETONÁVKA PRIESTORU STAVEBNEJ JAMY PO HORNÚ ÚROVEŇ ZÁKLADU PROSTÝM BETÓNOM.
- PAŽENIE :
  - TVORENÉ NAPR. OCEĽOVÝMI ZVÁRANÝMI RÁMAMI ZO ŠTETOVNÍC TYPU LARSEN IIIn
  - PAŽIACI RÁM BUDE POSTUPNE ZAKLADANÝ

ZMENA 1

D

205-00

ISPO spol. s r.o. Inžinierske stavby, Slovenská 86, 080 01 Prešov, tel.: 051/74 636 95, 74 636 99	ZODP.PROJEKTANT: ING.J.ANTOL	HL. PROJEKTANT: ING.M.DUBRAVSKÝ
	VYPRACOVAL: ING.R.FOTTA	KONTROLOVAL: ING.J.KURUC
OBJEDNÁVATEĽ: Žilinský samosprávny kraj, Komenského 48, 011 09 Žilina		
OKRES: ŽILINA	KRAJ:ŽILINSKÝ	
KAT.ÚZEMIE: POVAŽSKÝ CHLMEC, ŽILINA		DÁTUM: 06/2021
STAVBA: Vážska cyklodopravná trasa - úsek Žilina - Bytča - hranica ŽSK/TSK - (Považská Bystrica) - etapa Považský Chlmec - Žilina - 2.časť		STUPEŇ: DRS
		Č.ZÁKAZKY: 2981/2019
		MIERKA: 1:50
OBJEKT: 205-00 Most ponad rieku Váh v úseku 18		Č. PRÍLOHY: 6 / Č. SÚPRAVY:
PRÍLOHA : VÝKRES TVARU OPORY Č.4		