REZ F-F
M 1:50

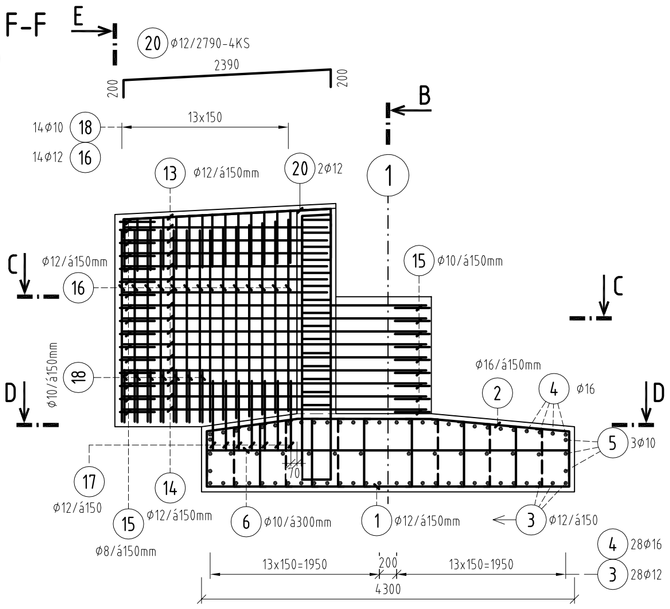

REZ E-E
M 1:50

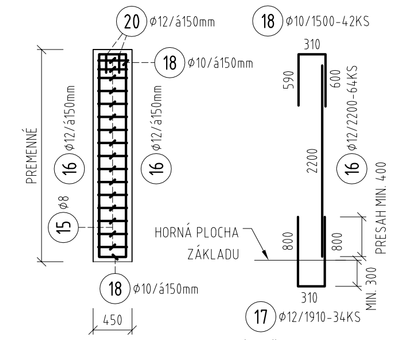

POHĽAD G
M 1:50

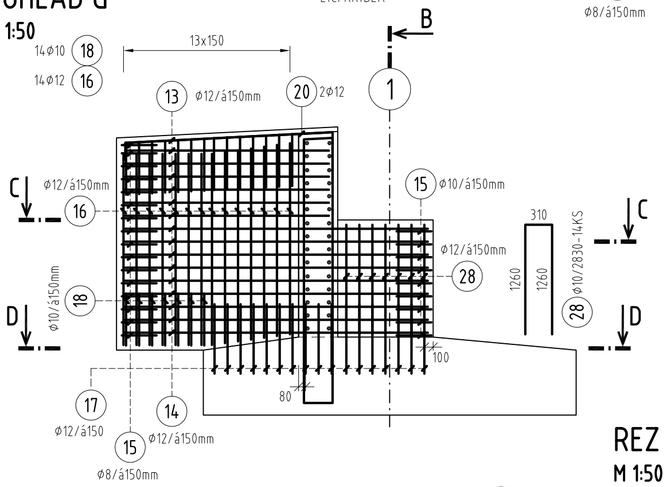

REZ A-A
M 1:50

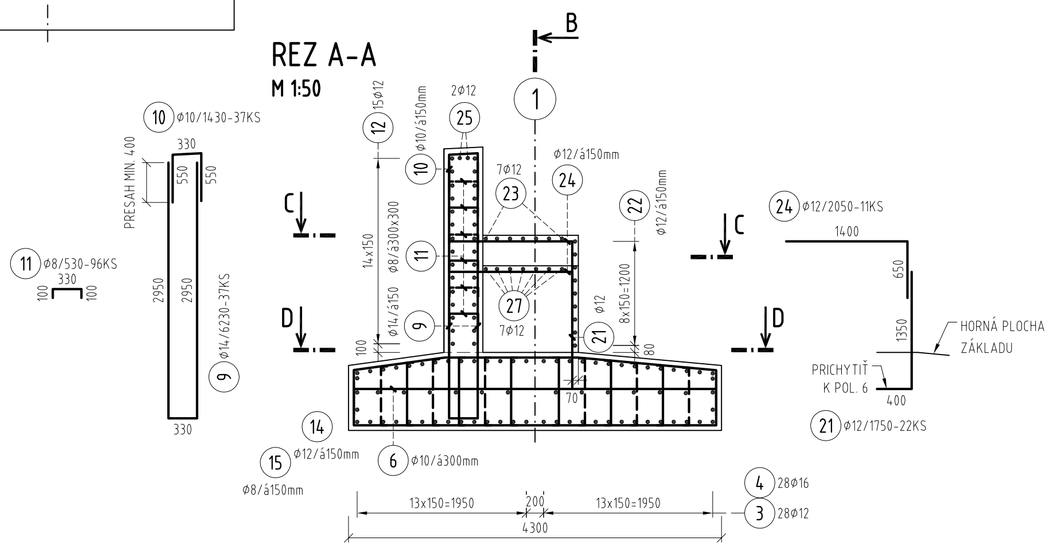

REZ D-D
M 1:50

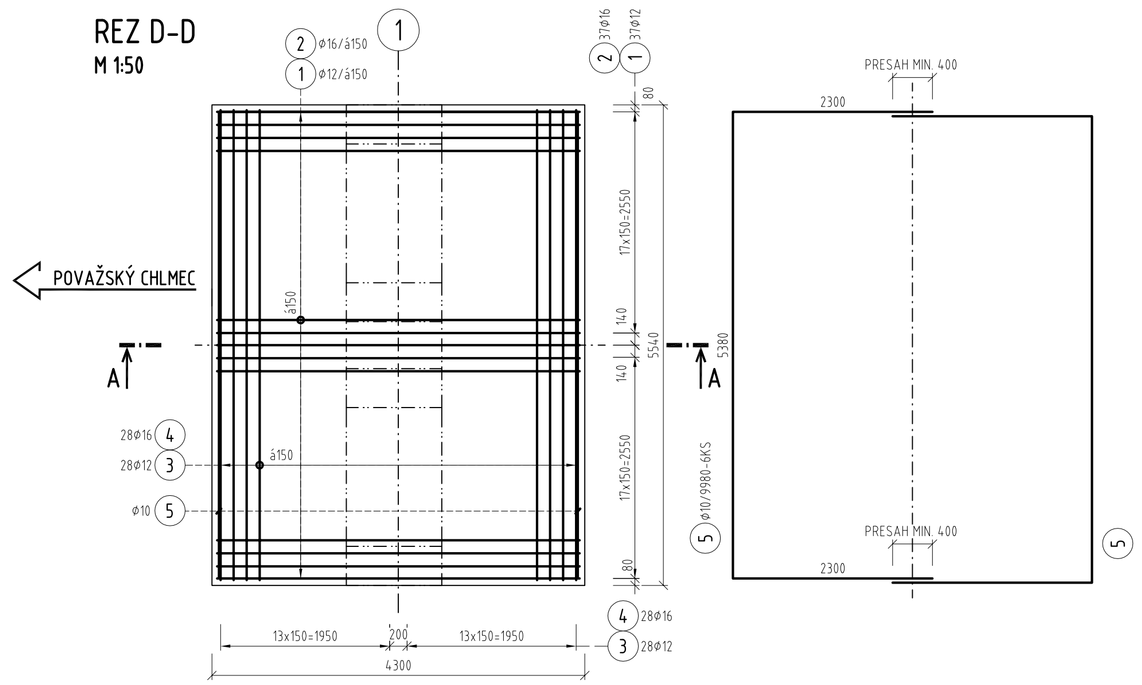

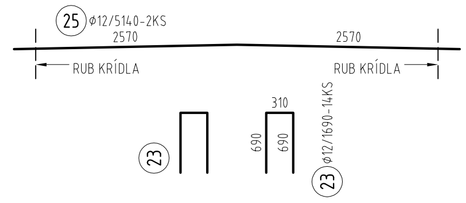

REZ B-B
M 1:50

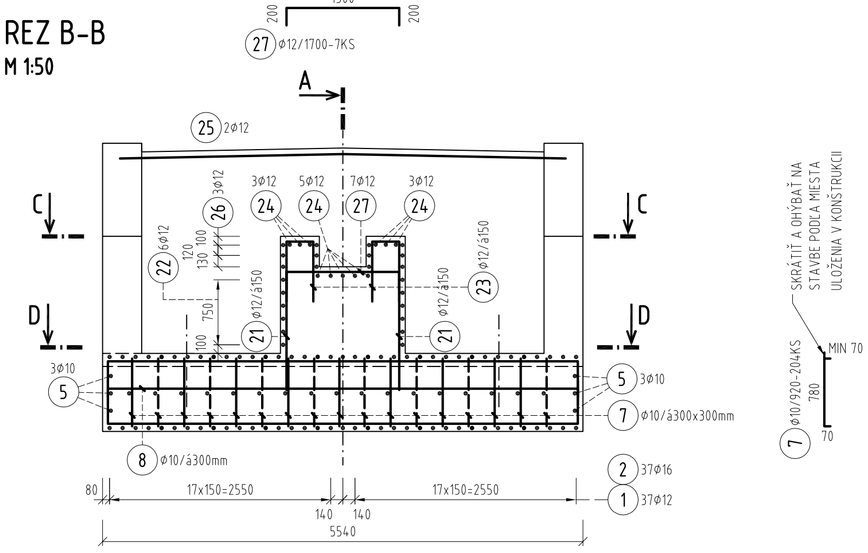

REZ C-C
M 1:50

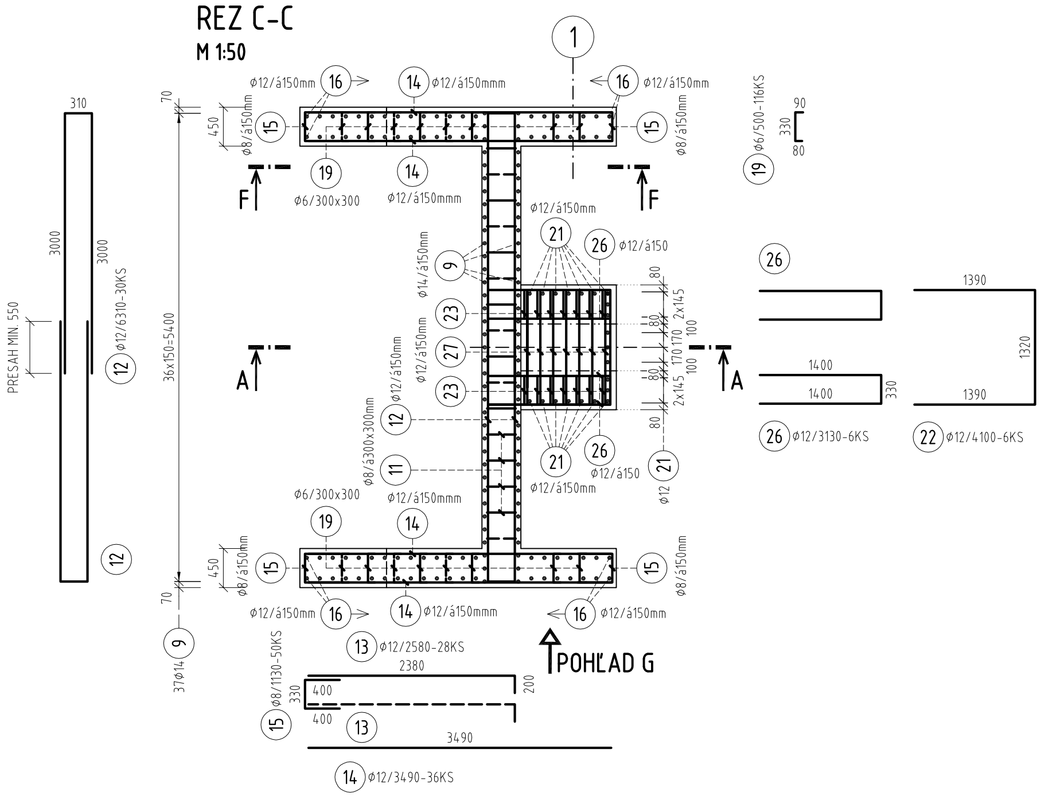

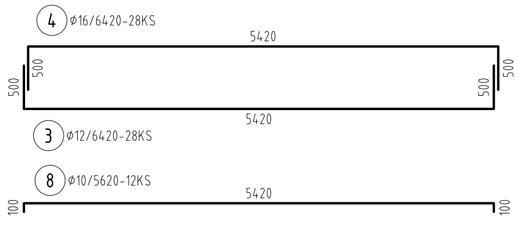

VÝKAZ VÝSTUŽE:

Položka				Celková dĺžka [m]					
Číslo pol.	Ø [mm]	Dĺžka [m]	Počet [ks]	Ø6	Ø8	Ø10	Ø12	Ø14	Ø16
1	12	5,160	37				190,92		
2	16	5,180	37						191,66
3	12	6,420	28				179,76		
4	16	6,420	28						179,76
5	10	9,980	6			59,88			
6	10	4,380	17			74,46			
7	10	0,920	204			187,68			
8	10	5,620	12			67,44			
9	14	6,230	37					230,51	
10	10	1,430	37			52,91			
11	8	0,530	96		50,88				
12	12	6,310	30				189,30		
13	12	2,580	28				72,24		
14	12	3,490	36				125,64		
15	8	1,130	50		56,50				
16	12	2,200	64				140,80		
17	12	1,910	34				64,94		
18	10	1,500	42			63,00			
19	6	0,500	116	58,00					
20	12	2,790	4				11,16		
21	12	1,750	22				38,50		
22	12	4,100	6				24,60		
23	12	1,690	14				23,66		
24	12	2,050	11				22,55		
25	12	5,140	2				10,28		
26	12	3,130	6				18,78		
27	12	1,700	7				11,90		
28	10	2,830	14			39,62			
Celková dĺžka výstuže [m]				58,00	107,38	544,99	1125,03	230,51	371,42
Jednotková hmotnosť [kg/m]				0,222	0,395	0,617	0,888	1,208	1,578
Hmotnosť výstuže [kg]				12,88	42,42	336,26	999,03	278,46	586,10
Celková hmotnosť výstuže [kg]				2256					
Hmot. spojovacieho materiálu [kg]				226					
Hmotnosť spolu [kg]				2482					

POZNÁMKY:
- VÝSTUŽ JE KÓTOVANÁ V OSI PRÚTA
- GEOMETRIU VÝSTUŽNÝCH POLOŽIEK JE NUTNÉ OVERIŤ S GEOMETRIOU DEBNENIA

POUŽITÉ BETÓNY:

POUŽITIE:	OZNAČENIE BETÓNU (STN EN 206)
PODKLADOVÝ BETÓN	STN EN 206: C12/15-X0(SK)-Cl 1,0-Dmax 16-S3
OPORA, ZÁKLADY, KRÍDLA	STN EN 206: C30/37 XC4,XD1,XF2 (SK)-Cl 0,4-Dmax 16-S3

POUŽITÁ OCEĽ:

POUŽITIE:	OZNAČENIE OCELE
BETONÁRSKA VÝSTUŽ	B500B, fyk=500MPa

KRYTIE VÝSTUŽE: 50MM

D
205-00

ISPO spol. s r. o. Inžinierske stavby, Slovenská 86, 080 01 Prešov, tel.: 051/74 636 95, 74 636 99	ZODP.PROJEKTANT: ING.J.ANTOL	HL. PROJEKTANT: ING.M.DUBRAVSKÝ
	VYPRACOVAL: ING.M.RUSÍN	KONTROLOVAL: ING.J.KURUC

OBJEDNÁVATEĽ: **Žilinský samosprávny kraj, Komenského 48, 011 09 Žilina**

OKRES: ŽILINA — KRAJ: ŽILINSKÝ

KAT.ÚZEMIE: POVAŽSKÝ CHLMEC, ŽILINA — DÁTUM: 12/2020

STAVBA: **Vážska cyklodopravná trasa - úsek Žilina - Bytča - hranica ŽSK/TSK - (Považská Bystrica) - etapa Považský Chlmec - Žilina - 2.časť** — STUPEŇ: DRS; Č.ZÁKAZKY: 2981/2019; MIERKA: 1:50

OBJEKT: **205-00 Most ponad rieku Váh v úseku 18** — Č. PRÍLOHY: 7 — Č. SÚPRAVY:

PRÍLOHA: **VÝKRES VÝSTUŽE OPORY 1**