REZ A-A - PODPERA 2
M 1:100

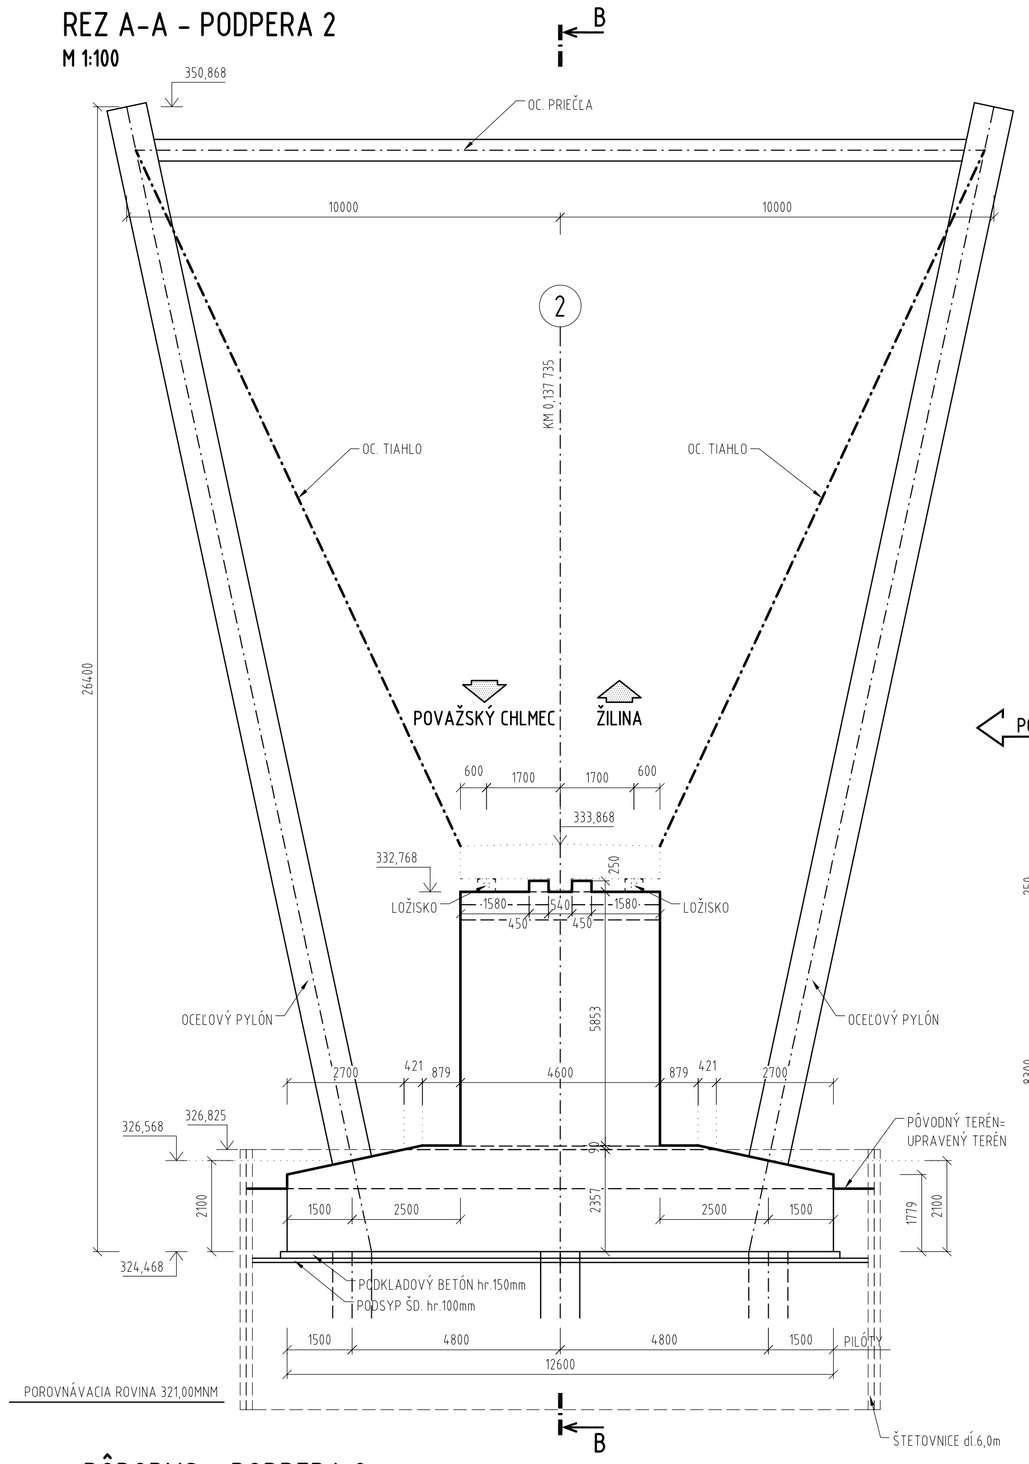

REZ B-B - PODPERA 2
M 1:100

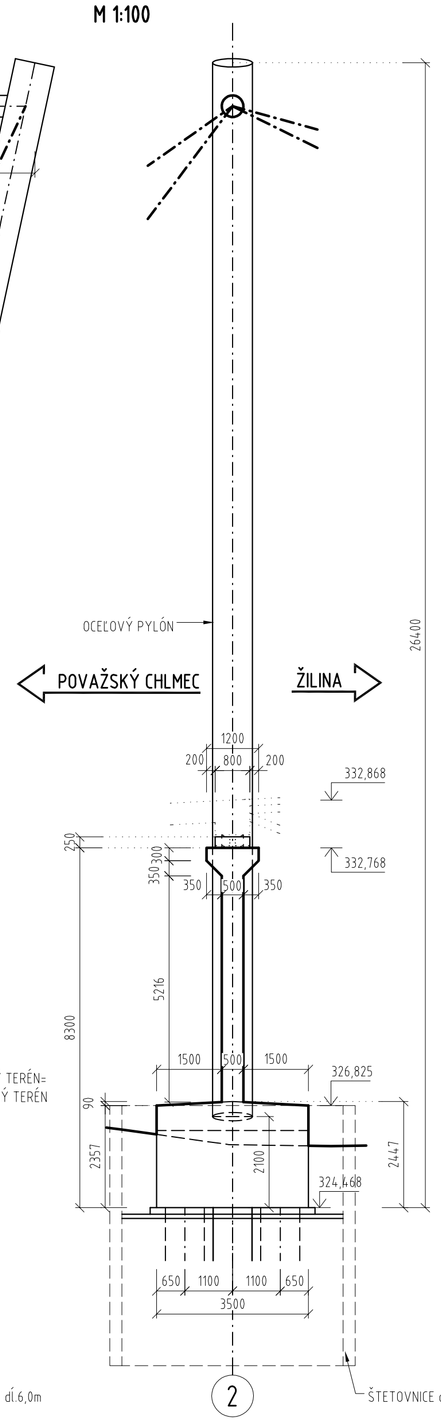

PÔDORYS - PODPERA 2
M 1:100

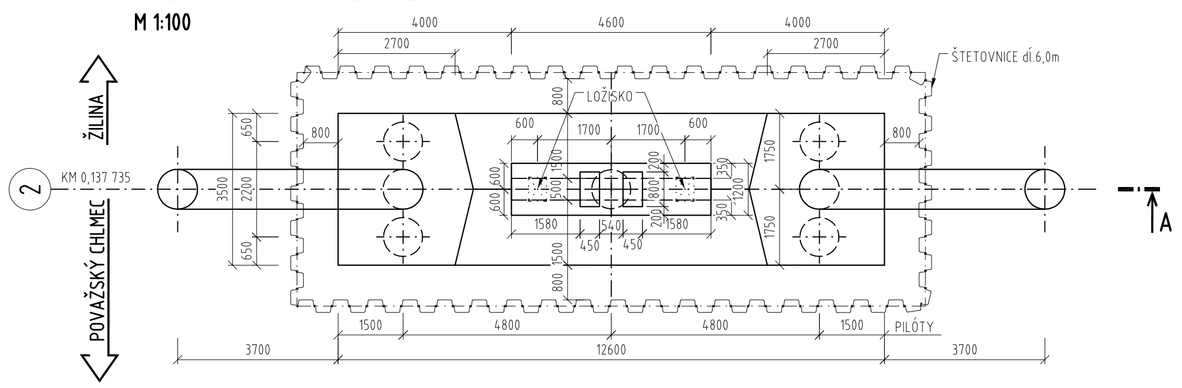

REZ C-C - PODPERA 3
M 1:100

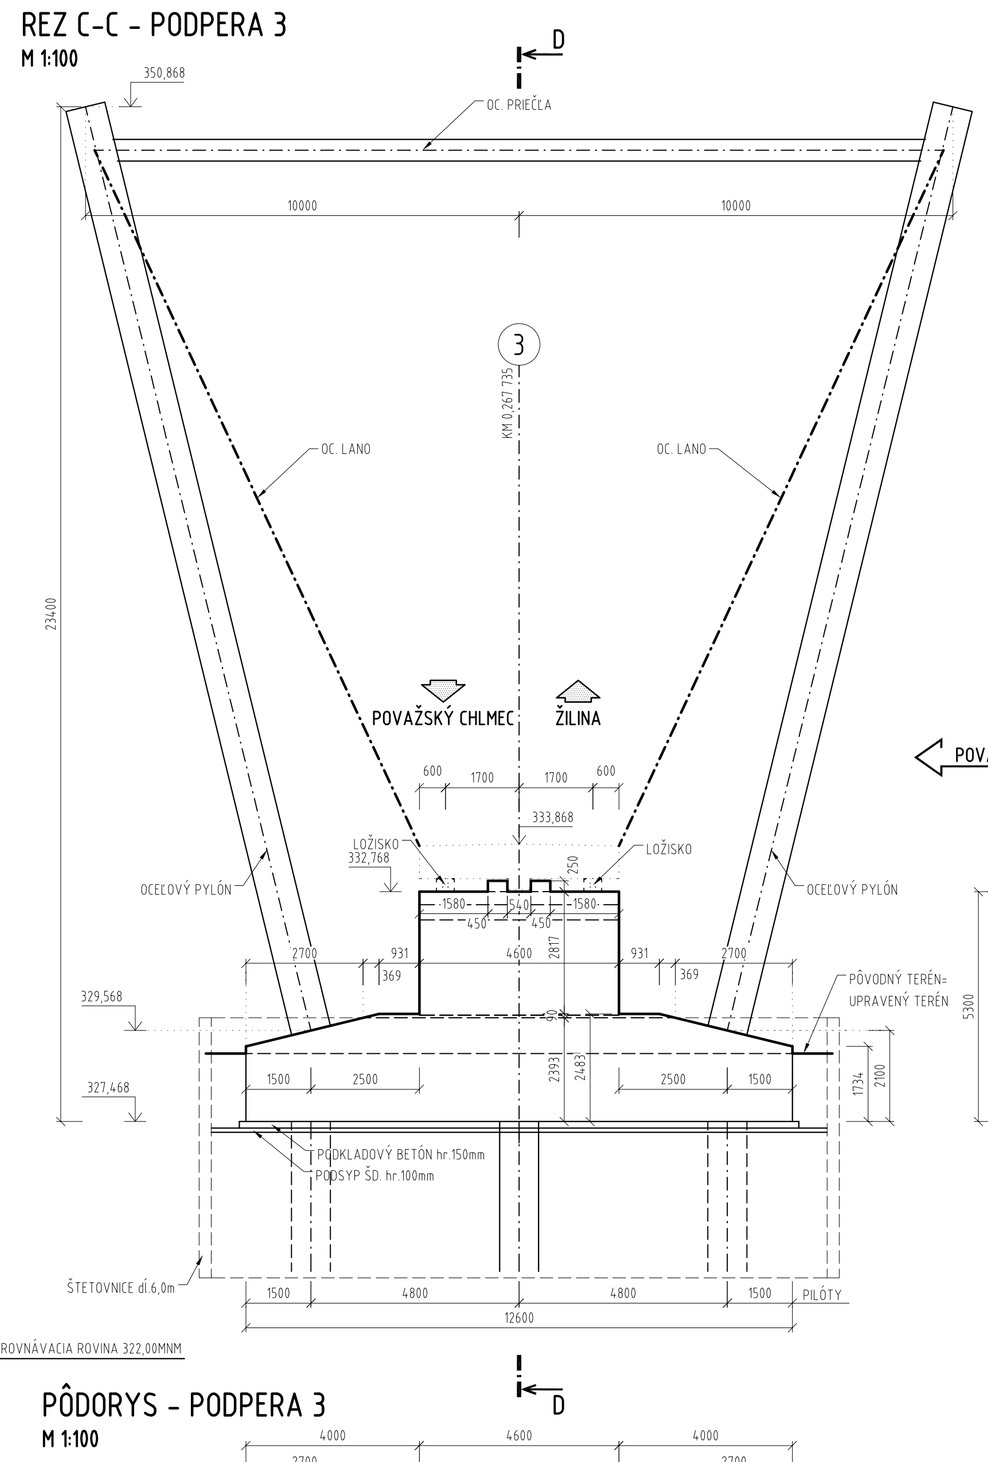

REZ D-D - PODPERA 3
M 1:100

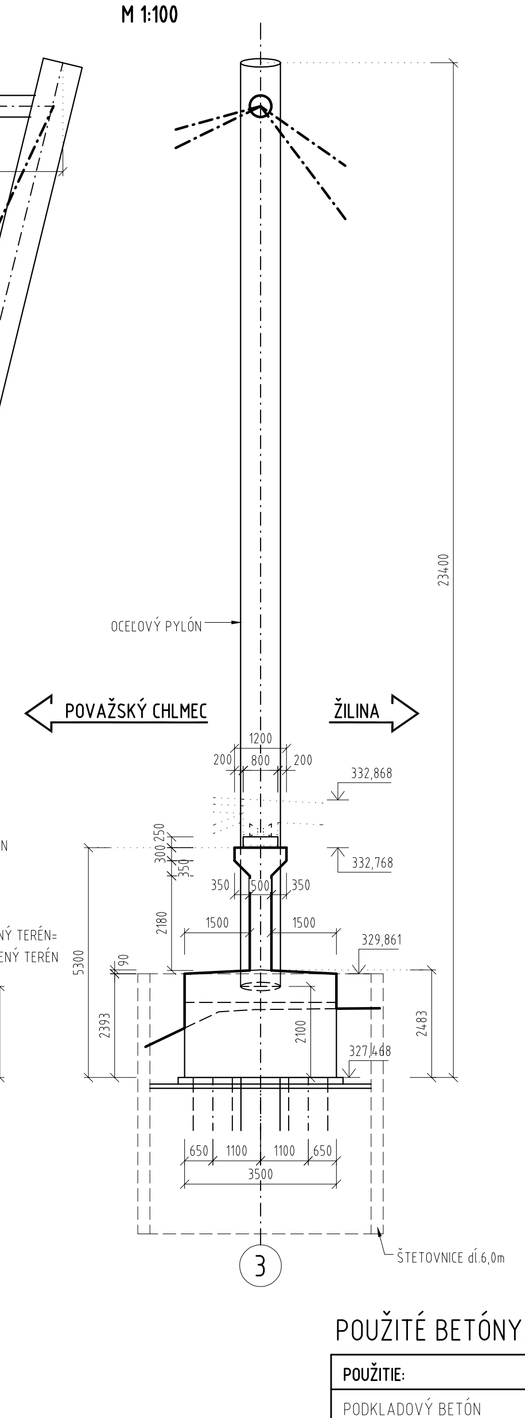

PÔDORYS - PODPERA 3
M 1:100

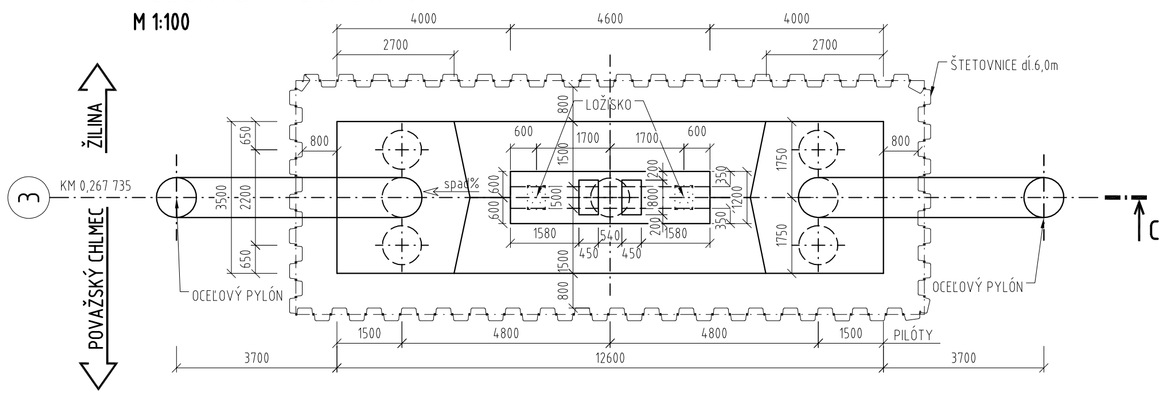

AXONOMETRICKÝ POHĽAD NA UCHYTENIE

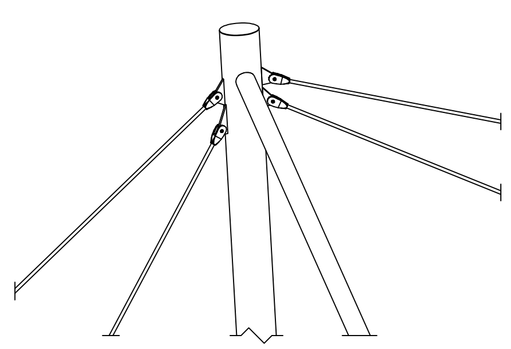

POUŽITÉ BETÓNY:

POUŽITIE:	OZNAČENIE BETÓNU (STN EN 206-1)
PODKLADOVÝ BETÓN	STN EN 206: C12/15-X0(SK)-Cl 1,0-Dmax 16-S3
DRIEKY OPÔR A MEDZIĽAHLÝCH PODPIER	STN EN 206: C30/37-XC4,XD1,XF2 (SK)-Cl 0,4-Dmax 16 -S3
ZÁKLADOVÉ ROŠTY	STN EN 206: C30/37-XC2,XD1,XF3(SK)-Cl 0,4-Dmax 16-S3
PILÓTY	STN EN 206: C35/45-XC2,XF2(SK)-Cl 0,4-Dmax 16-S3

POUŽITÁ OCEĽ:

POUŽITIE:	OZNAČENIE OCELE
BETONÁRSKA VÝSTUŽ	B500B, fyk=500MPa

D
205-00

ISPO spol. s r.o. Inžinierske stavby, Slovenská 86, 080 01 Prešov, tel.: 051/74 636 95, 74 636 99	ZODP.PROJEKTANT: ING.J.ANTOL	HL. PROJEKTANT: ING.M.DUBRAVSKÝ
	VYPRACOVAL: ING.M.RUSÍN	KONTROLOVAL: ING.J.KURUC
OBJEDNÁVATEĽ: Žilinský samosprávny kraj, Komenského 48, 011 09 Žilina		
OKRES: ŽILINA	KRAJ: ŽILINSKÝ	
KAT.ÚZEMIE: POVAŽSKÝ CHLMEC, ŽILINA		DÁTUM: 12/2020
STAVBA: Vážska cyklodopravná trasa - úsek Žilina - Bytča - hranica ŽSK/TSK - (Považská Bystrica) - etapa Považský Chlmec - Žilina - 2.časť		STUPEŇ: DRS
		Č.ZÁKAZKY: 2981/2019
		MIERKA: 1:100
OBJEKT: 205-00 Most ponad rieku Váh v úseku 18		Č. PRÍLOHY: 9 / Č. SÚPRAVY:
PRÍLOHA: VÝKRES TVARU MEDZIĽAHLÝCH PODPIER		