




PÔDORYS - 1.POLE
M 1:100

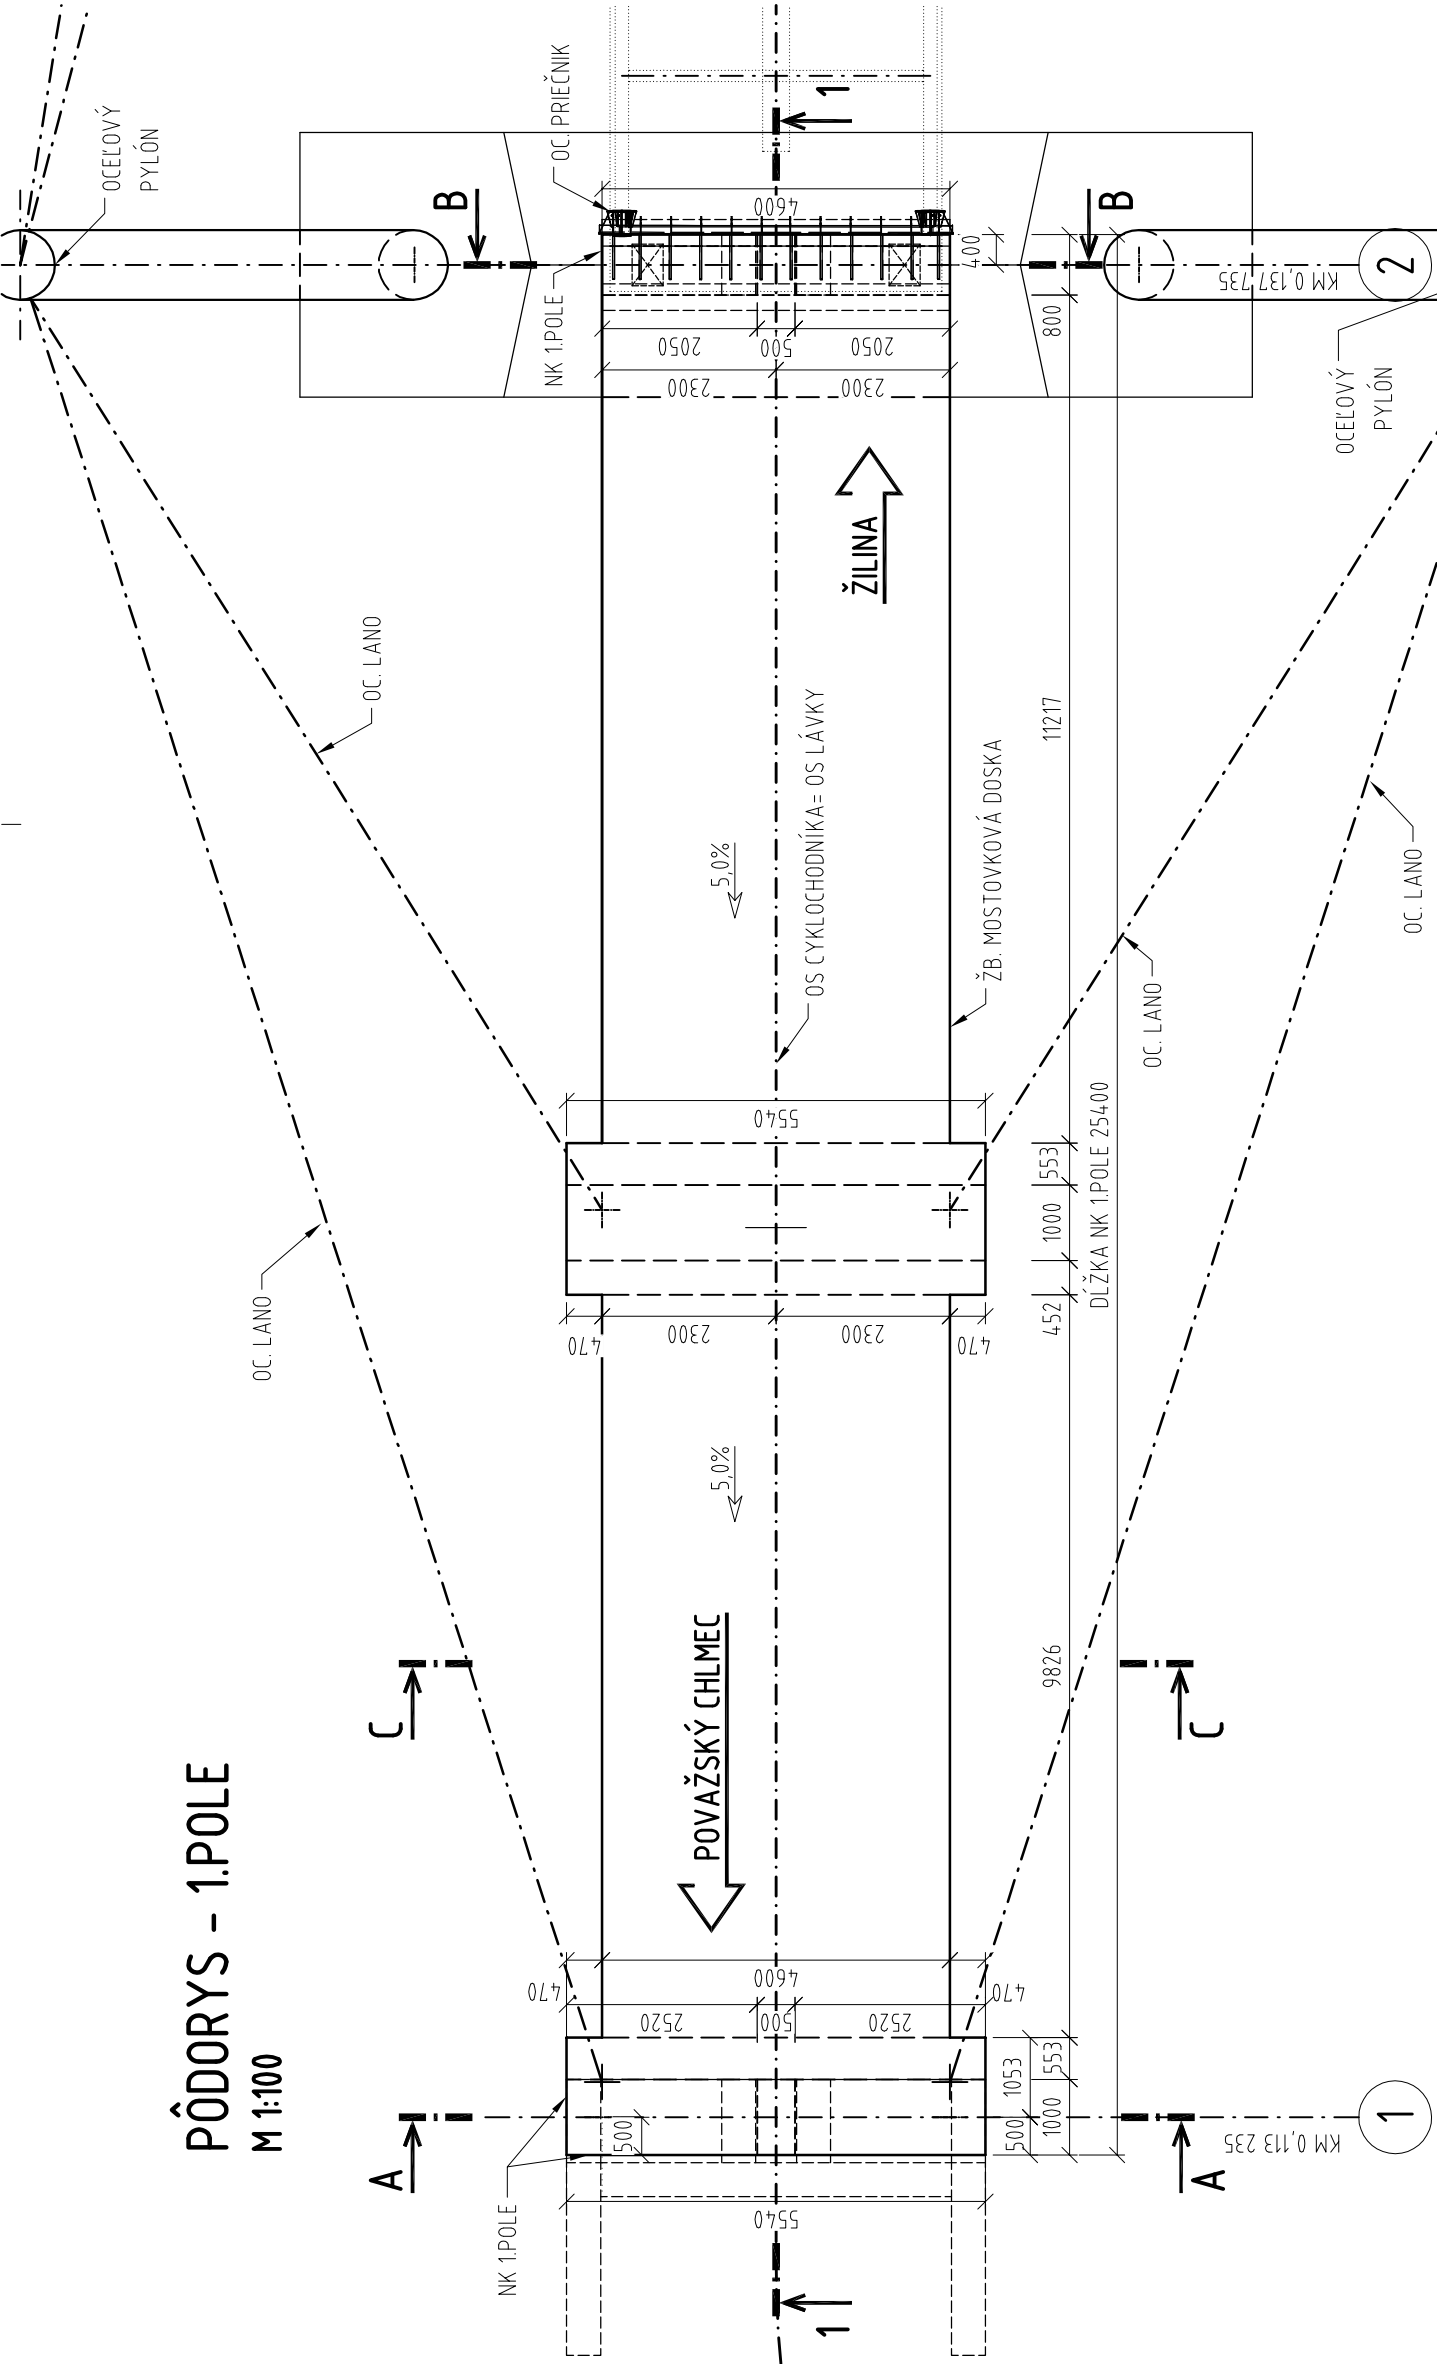


POZDĚLNÝ REZ 1-1 - 1.POLE
M 1:100

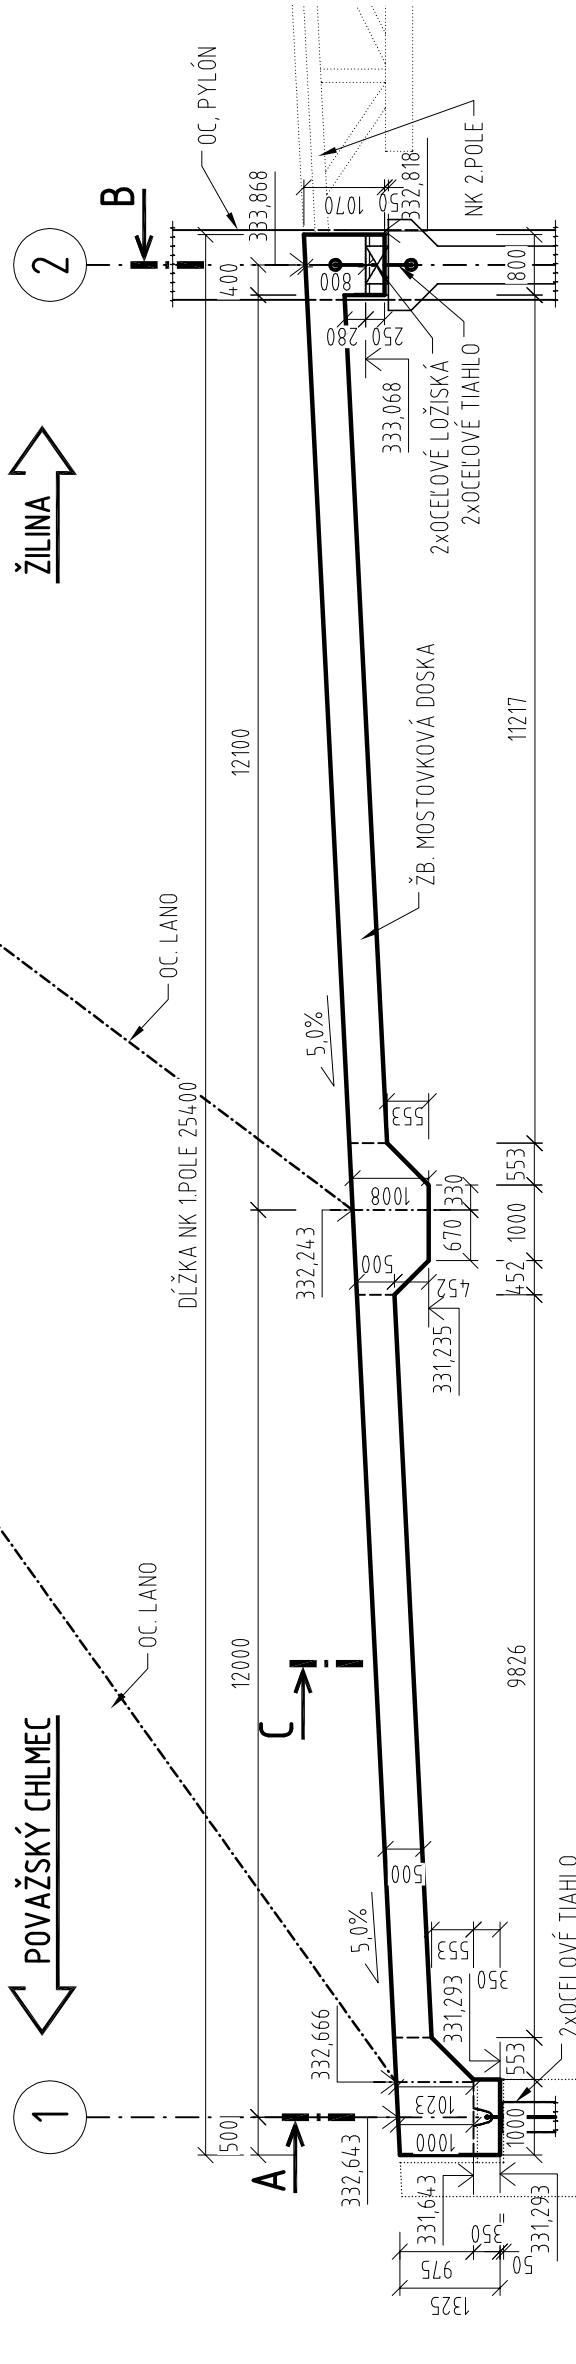


PÔDORYS - 3.POLE
M 1:100

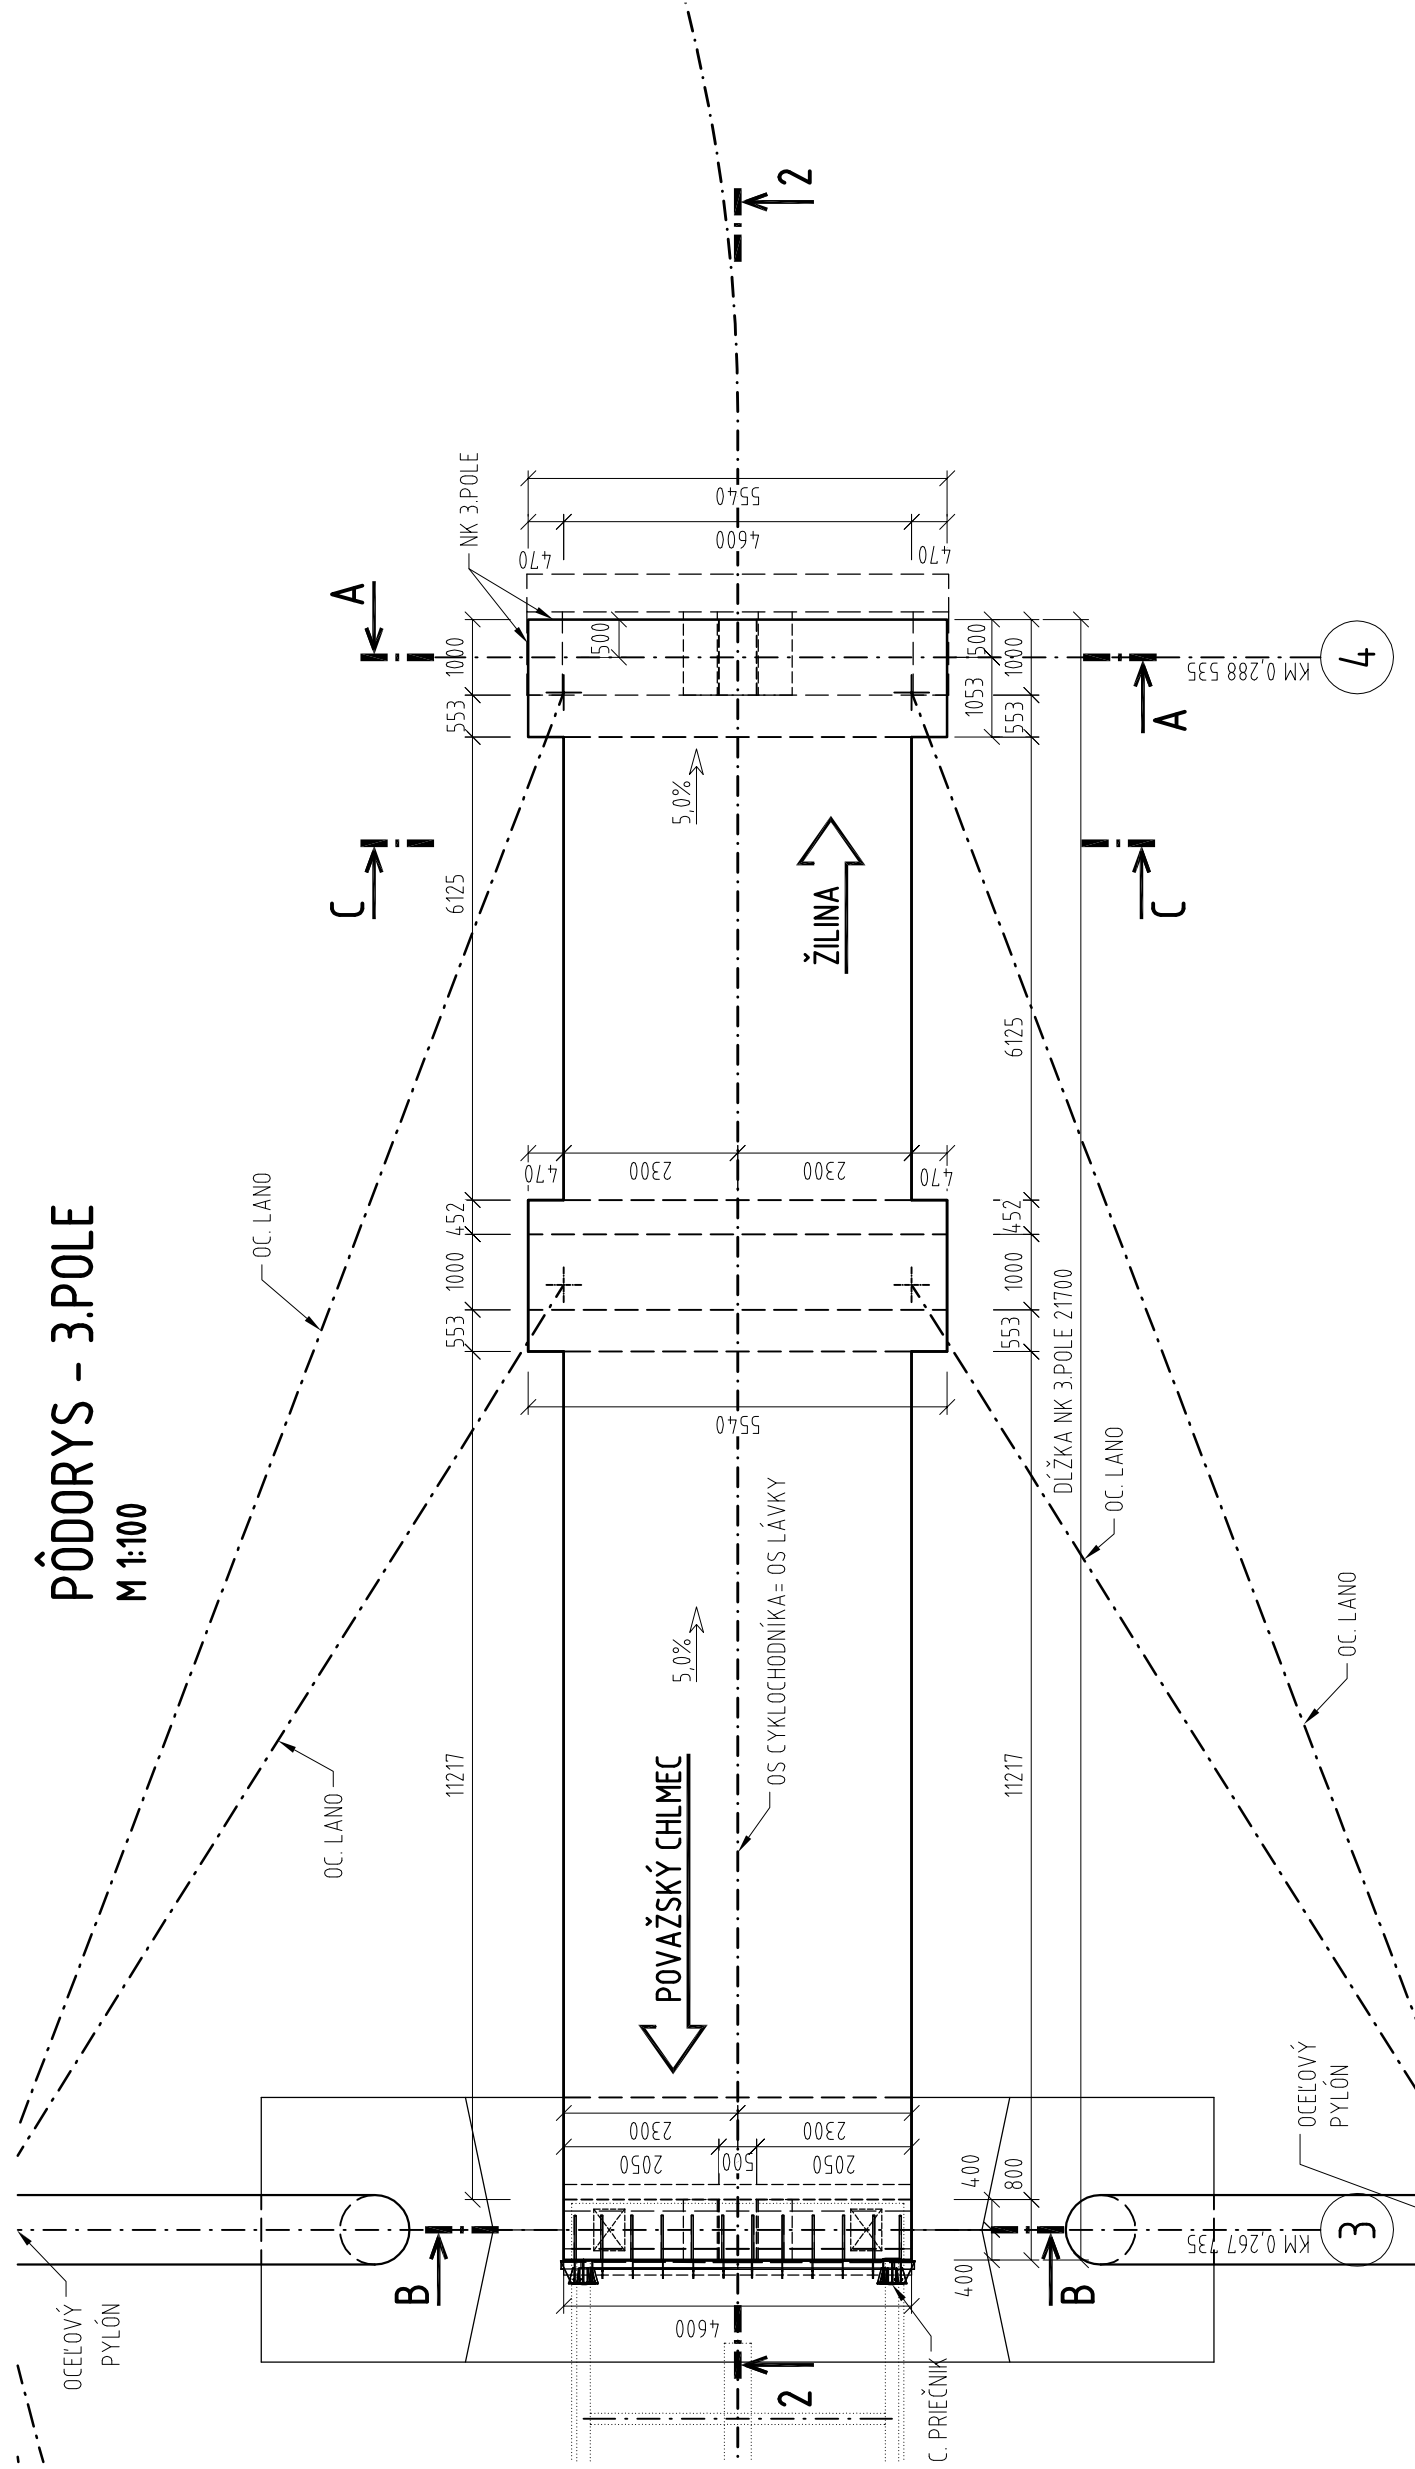


POZDĚLNÝ REZ 2-2 - 3.POLE
M 1:100

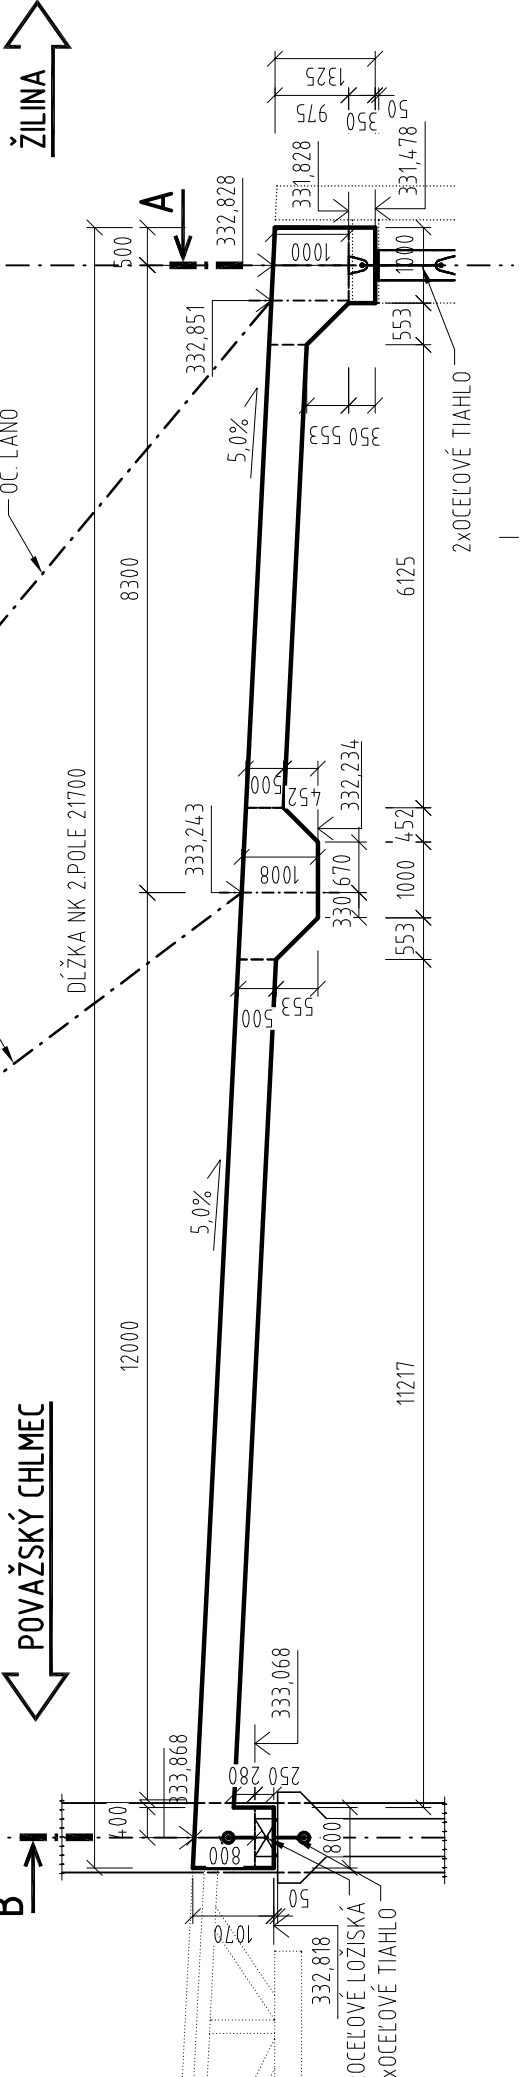

REZ A-A
M 1:50

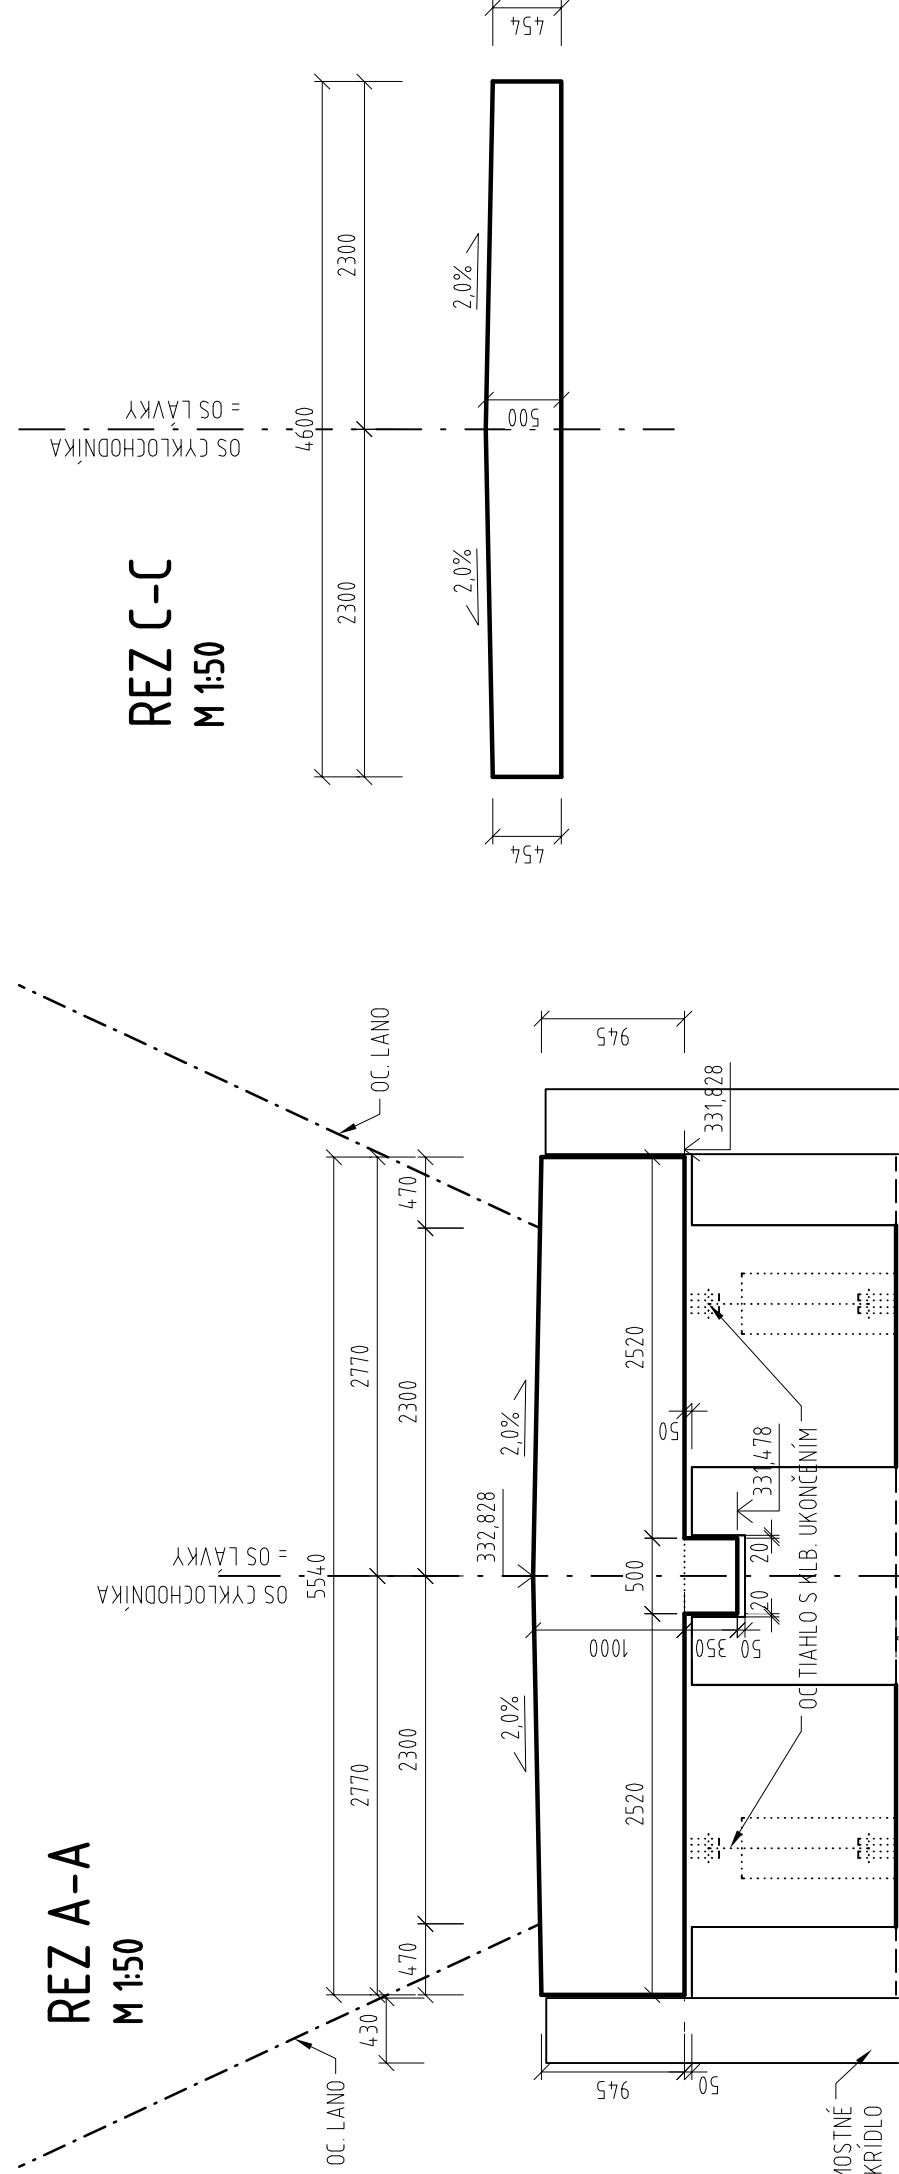

REZ B-B
M 1:50

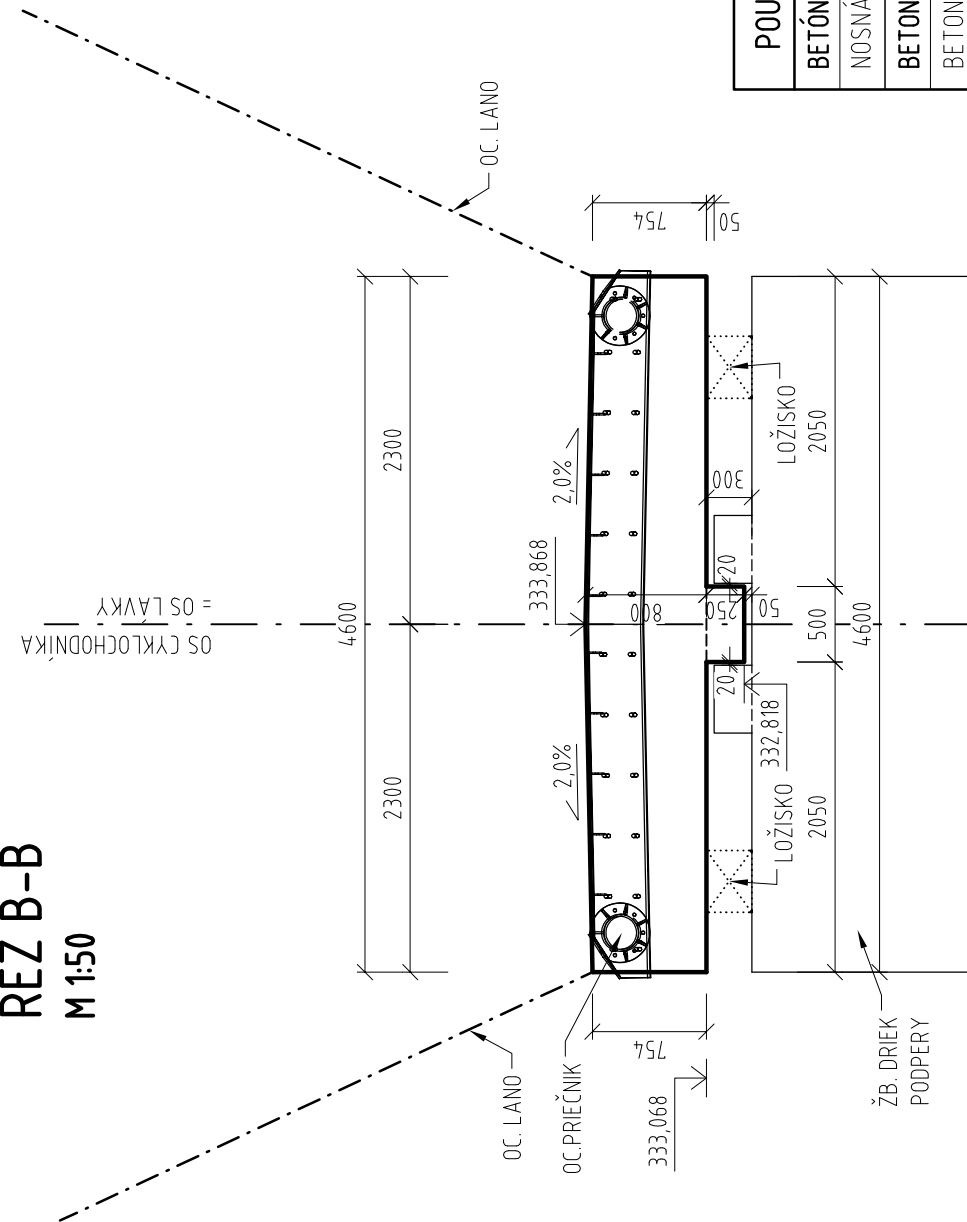

POUŽITÉ MATERIÁLY :

BETÓN (podľa STN EN 206) :	
NOSNÁ KONŠTRUKCIA, 1 a 3 POLE C 35/45 XC4, XD1XF2, (SK1-C1,0) -Dmax16, S3	
BETONÁRSKA OCEĽ (podľa STN EN 1992-1-1) :	
BETONÁRSKA VÝSTUŽ	B 500B
POZNÁMKY :	
• KONCOVÝ OCELOVÝ PŘEČNÍK BUDE UMÍSTĚNÝ RESP. ZAROVNANÝ S HORNÝM OKRAJEM ŽB NK.	

ZMENA 1

D 205-00

ISPO s.p.a. s.r.o. Inžinierske stavby Slovenská 86, 080 01 Prešov Tel. 051/74 636 95, 74 636 99	ZODP. PROJEKTANT: ING. JANTOL	HL. PROJEKTANT: ING. MUDROSKÝ	KONTROLOVAL: ING. JAKUBIC
	VYPRACOVAL: ING. M. RUŠIN		
OBJEDNÁVATEL: Žilinský samosprávny kraj, Komenského 48, 011 09 Žilina			
OKRES: ŽILINA			
KRAJ: ŽILINSKY			
STAVBA:	DATUM: 06/2021		
OBJEKT:	STUPEŇ: DRS		
	Č. ZAKAZKY: 2041/2019		
	MIERKA: 1:200		
	Č. PRÍLOHY: Č. SUPRÁVY:		12
PRÍLOHA: VÝKRES TVARU NOSNEJ KONŠTRUKCIE - 1. a 3. POLE			