



# PÔDORYS

M 1:100

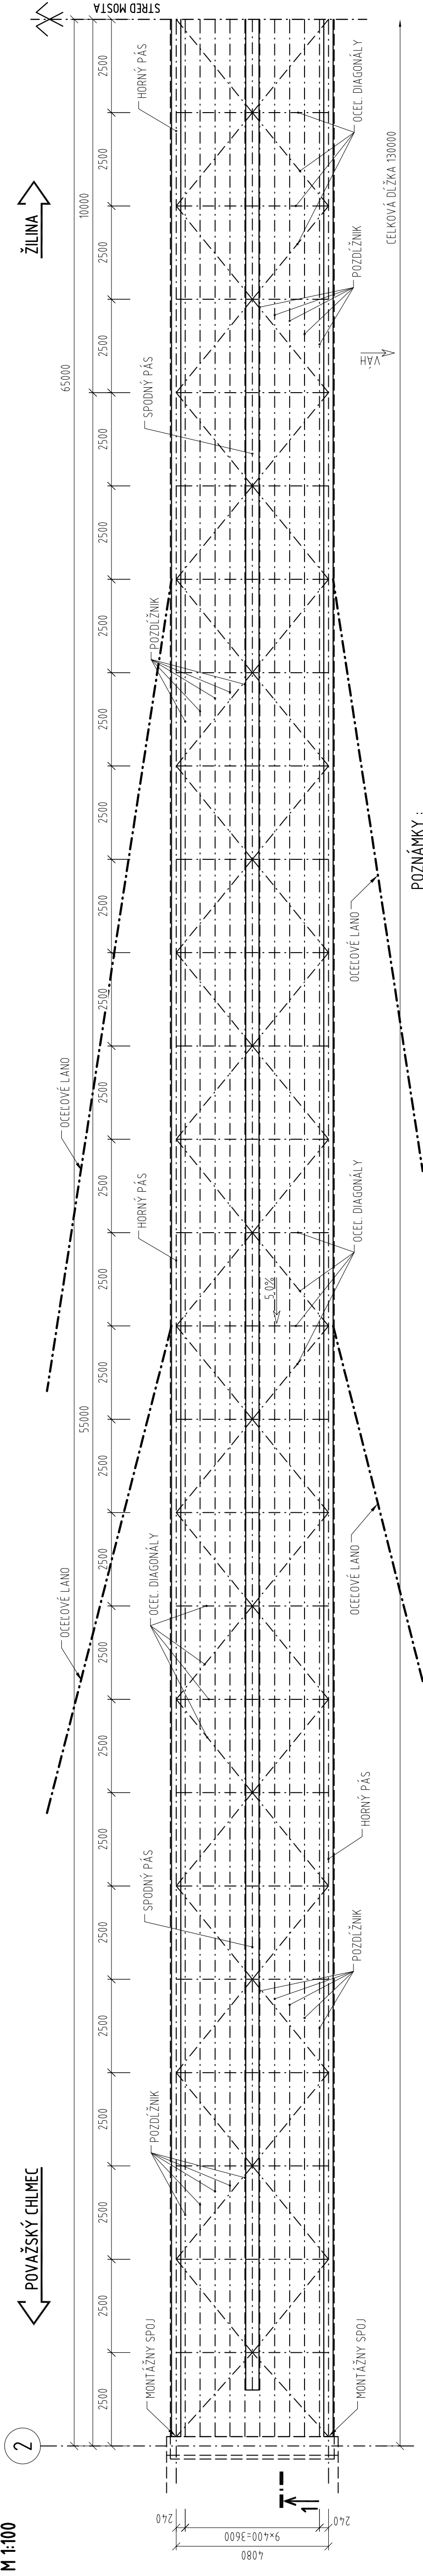


REZ 1-1

**M 1:10C**

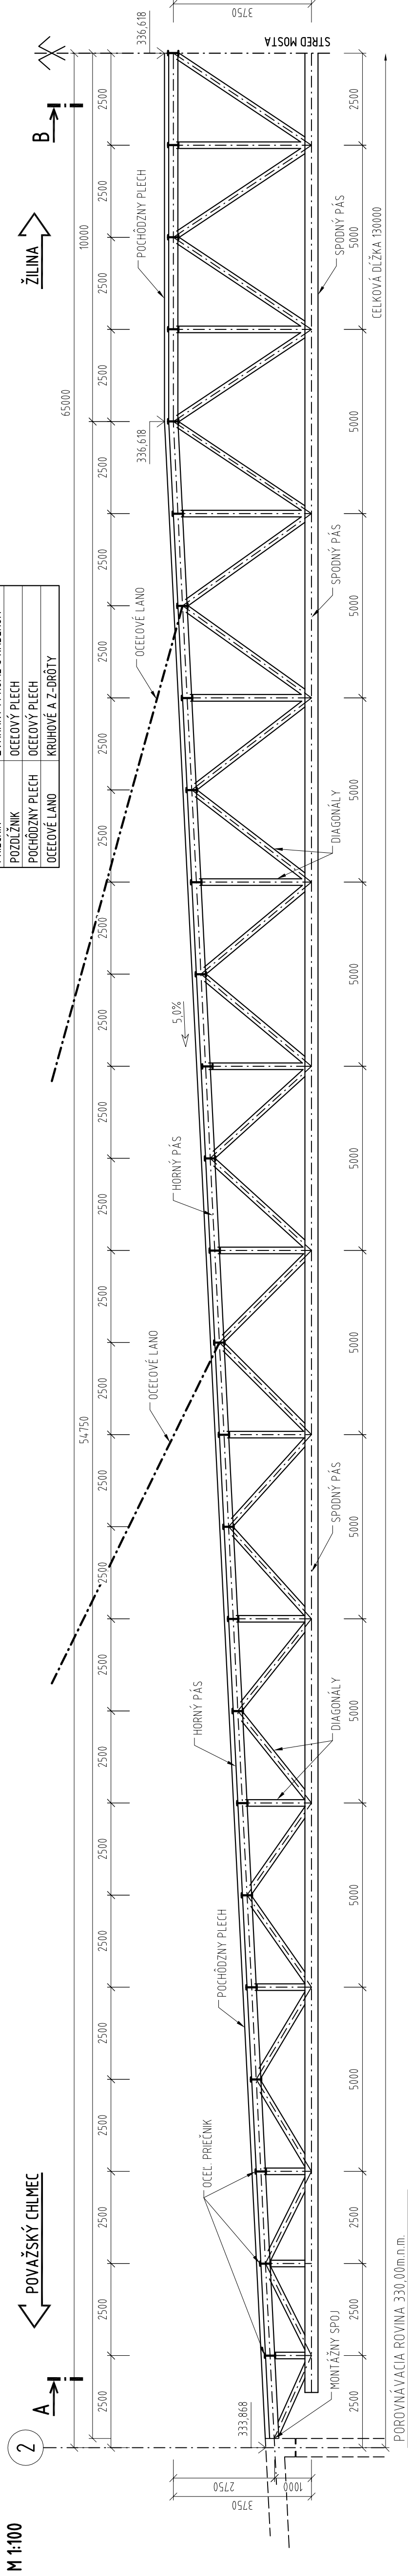


M 1:50

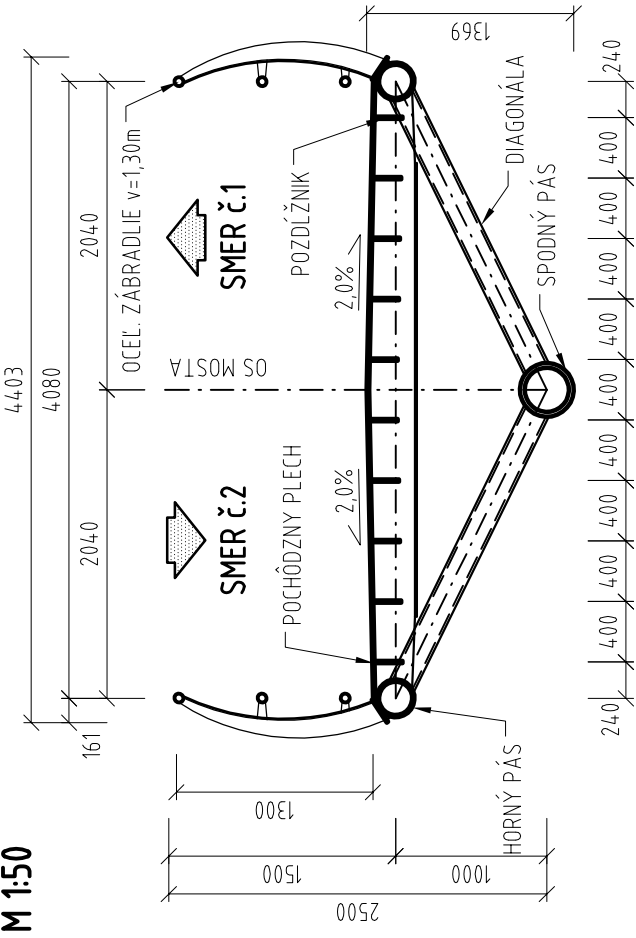

REZ B-B


**M 1:50**

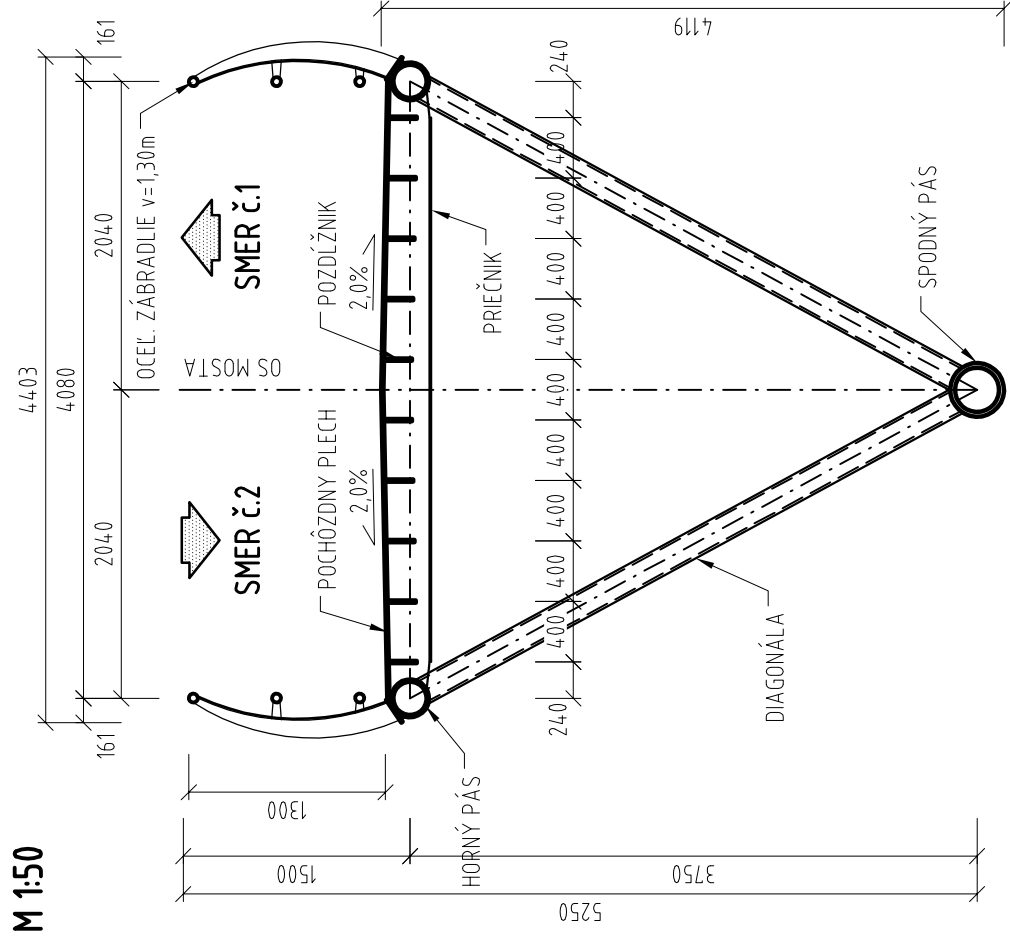

**POZNÁMKY:**

- VÝKAZ PRVKOV :

PRVKY	PROFIL
SPODNÝ PÁS	OCELOVÝ KRUHOVÝ PRIEREZ
HORNÝ PÁS	OCELOVÝ KRUHOVÝ PRIEREZ
DIAGONÁLA	OCELOVÝ KRUHOVÝ PRIEREZ
PRIEČNIK	ZVÁRANÝ I PROFIL S NÁBEHOM
POZDOLNÍK	OCELOVÝ PLECH
POCHÔDZNY PLECH	OCELOVÝ PLECH
OCELOVÉ LANO	KRUHOVÉ A Z-DRÔTY

 <p>ISPO Inženýrské stavby Slovenská 86, 080 01 Prešov tel.: 05174 636 95, 74 636 99</p>		<p>OSLOVENSKÁ REPUBLIKA ZODP. PROJEKTANT: ING. J. ANTOŠ <i>JA</i></p> <p>VÝPRAVČOVIA: ING. R. FOTTA <i>RF</i></p> <p>HL. PROJEKTANT: ING. M. DUBRAVSKÝ <i>MD</i></p> <p>KONTROLÓVIA: ING. J. KURČ <i>JK</i></p>	
OBJEDNÁVATEL: Žilinský samosprávny kraj, Komenského 48, 011 09 Žilina		KRAJ: ŽILINSKÝ	
OKRES: ŽILINA		DATUM: 12/2020	
KAT. UZEMIE: POVAŽSKÝ CHLMEC ŽILINA		STUPEŇ: DRS	
STAVBA: Vážska cyklo dopravná trasa - úsek Žilina - Bytča - hranica ŽSK/RSK - (Považská Bystrička) - etapa Považský Chlmec - Žilina - 2.časť		Č. ZNAČKY: 281/2019	
OBJEKT: 205-00 Most ponad rieku Váh v úseku 18		MIERKA: 1:100; 50	
PRÍLOHA: VÝKRES TVARU NOSNEJ KONŠTRUKCIE 2.POLE		Č. PRÍLOHY: (Č. SUPRAYVY: 14	