REZ V POZDĹŽNEJ OSI MOSTA
1:100

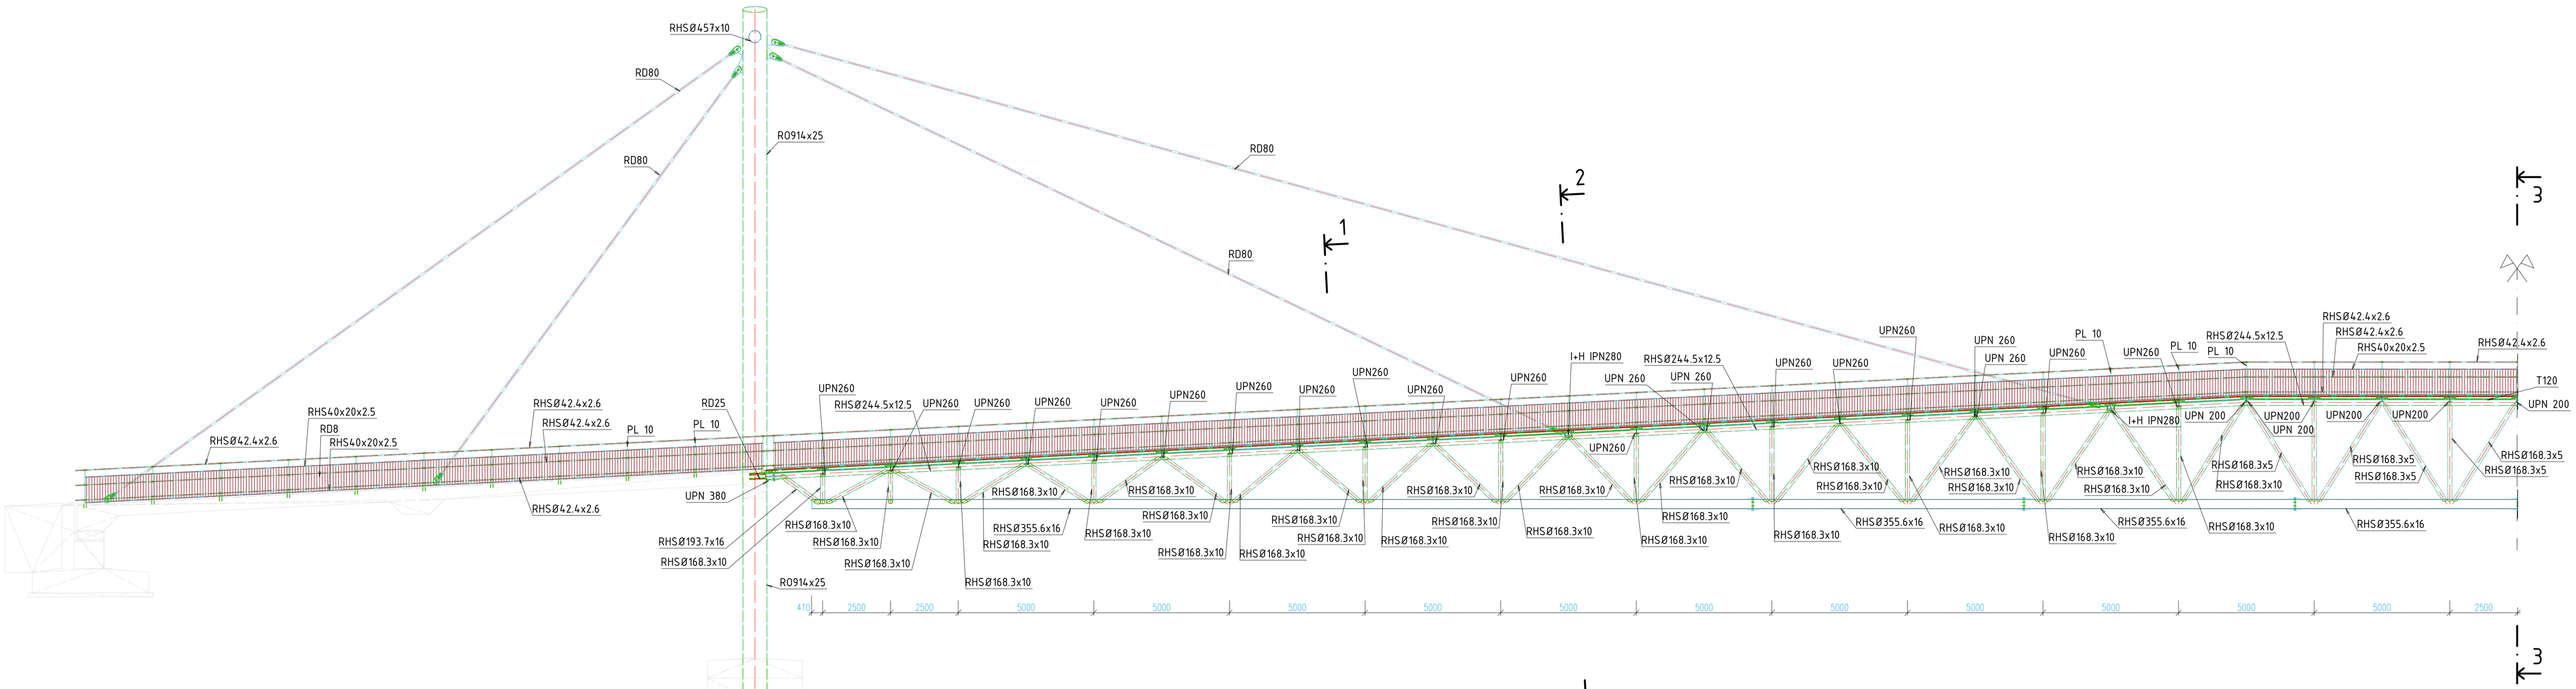
RHSØ457x10
RD80
RO914x25
RD80
RD80
RD80
1
2
3
RHSØ42.4x2.6
RHS40x20x2.5
RHSØ42.4x2.6
RD8
RHS40x20x2.5
RHSØ42.4x2.6
RHSØ42.4x2.6
PL 10
PL 10
RD25
UPN 380
RHSØ42.4x2.6
RHSØ193.7x16
RHSØ168.3x10
RO914x25
UPN260
RHSØ244.5x12.5
UPN260
UPN260
UPN260
UPN260
UPN260
UPN260
UPN260
UPN260
UPN260
UPN260
I+H IPN280
RHSØ244.5x12.5
UPN 260
UPN 260
UPN260
UPN260
UPN260
UPN 260
UPN 260
PL 10
PL 10
PL 10
RHSØ244.5x12.5
RHSØ42.4x2.6
RHSØ42.4x2.6
RHS40x20x2.5
RHSØ42.4x2.6
T120
UPN 200
I+H IPN280
UPN 200
UPN200
UPN 200
UPN200
UPN200
RHSØ168.3x5
RHSØ168.3x5
RHSØ168.3x5
RHSØ168.3x5
RHSØ168.3x10
RHSØ168.3x10
RHSØ168.3x10