PÔDORYS PRIEHRADOVÉHO NOSNÍKA DILATAČNÉHO CELKU 2
M 1:50

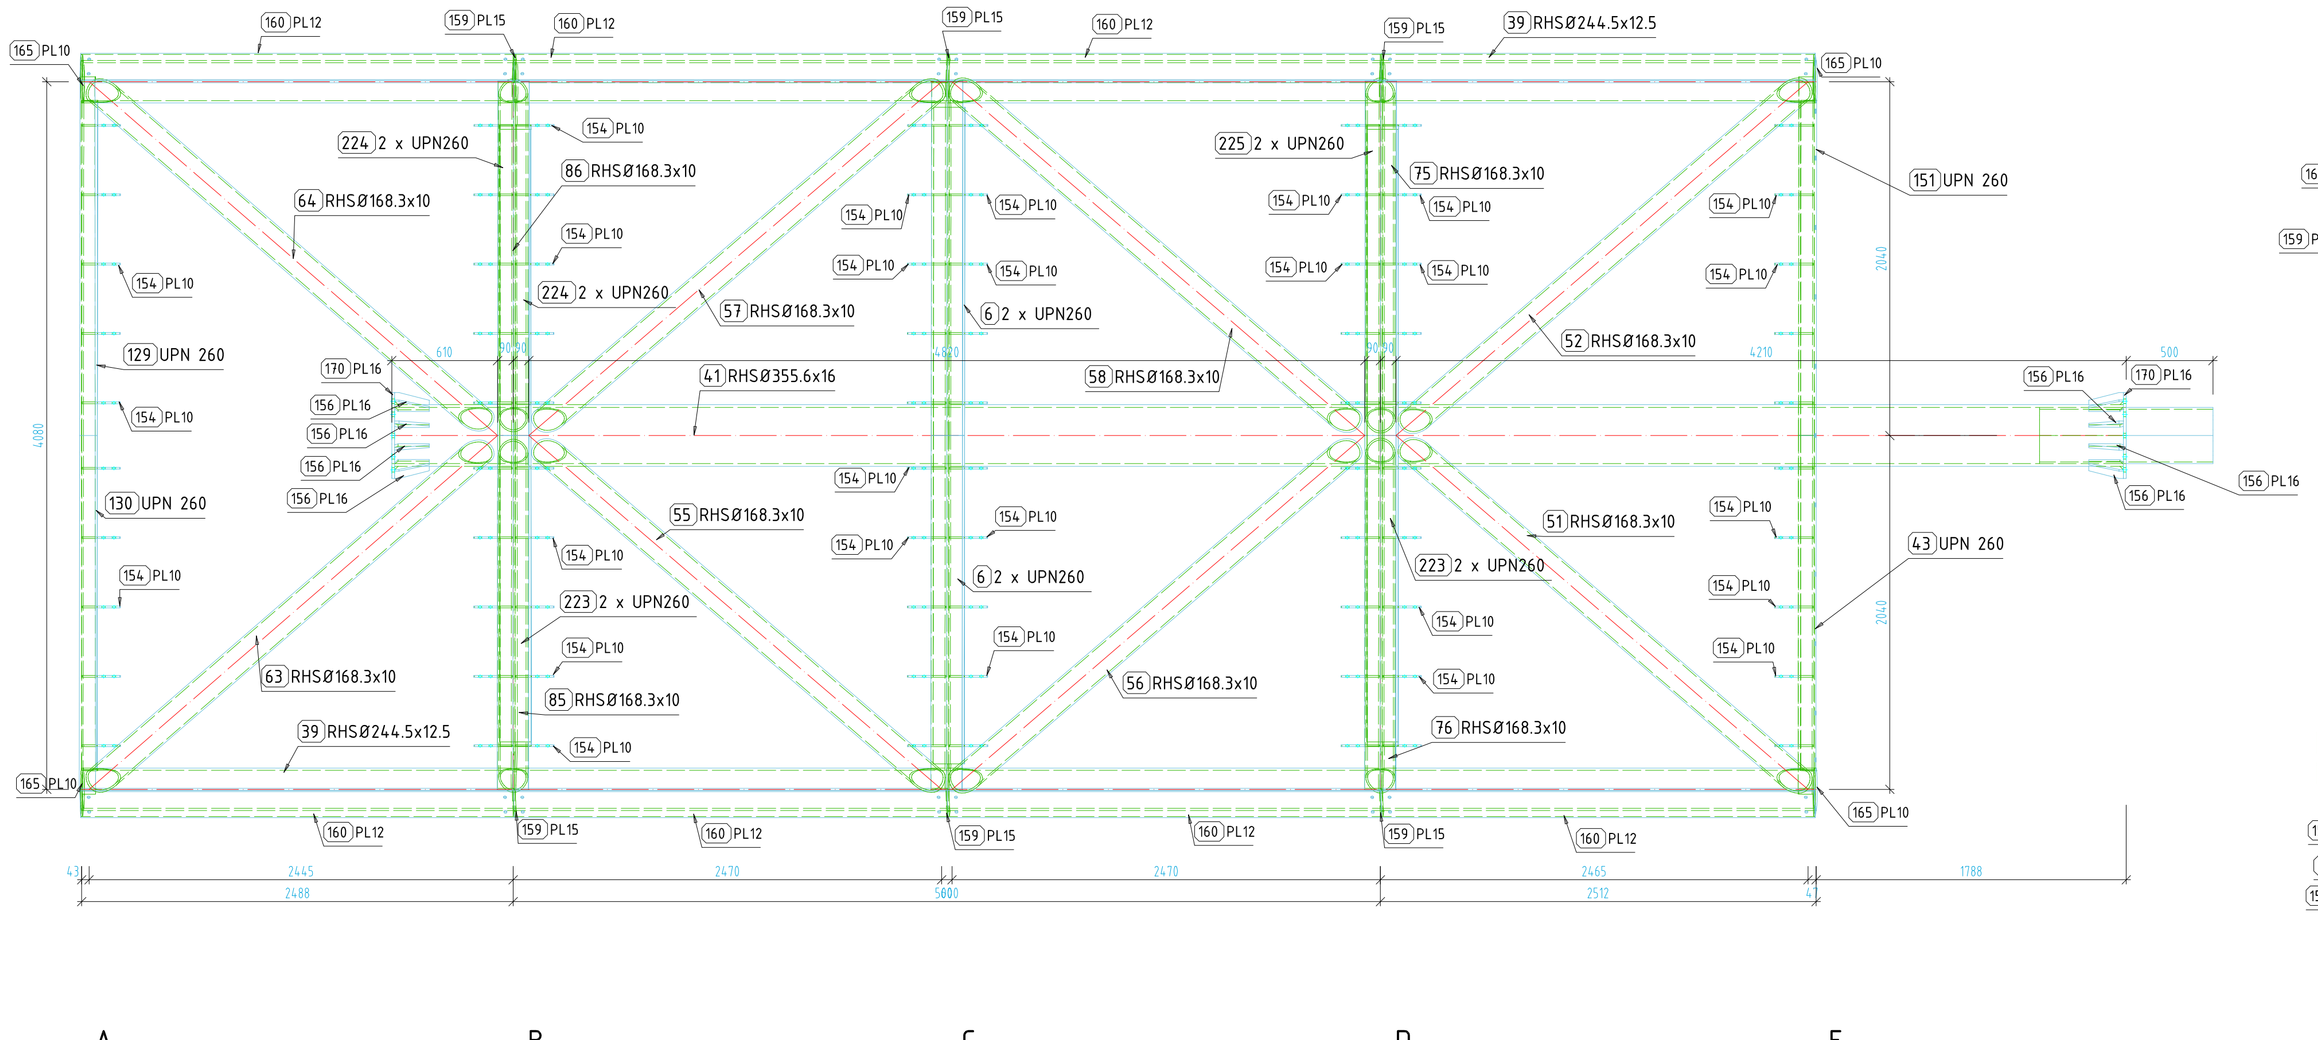

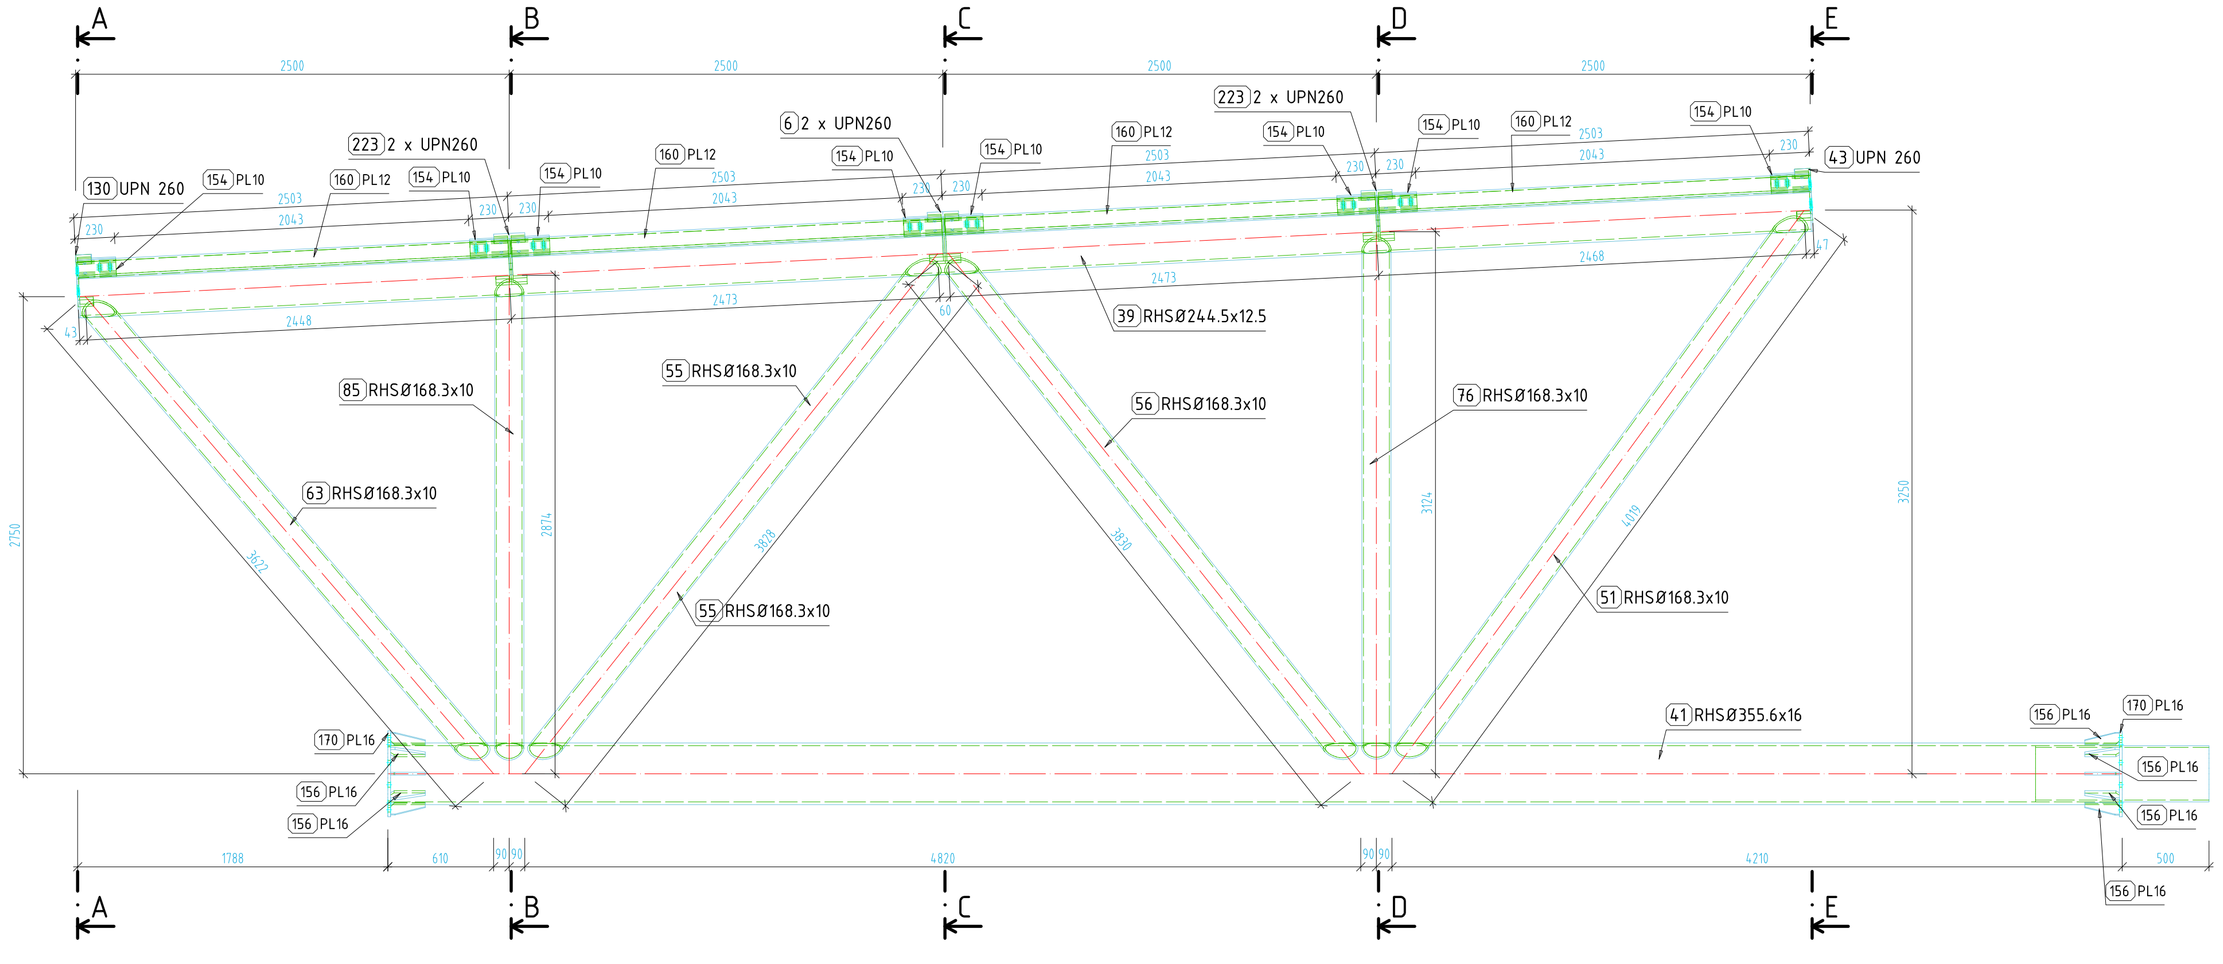

REZ A-A
M 1:25

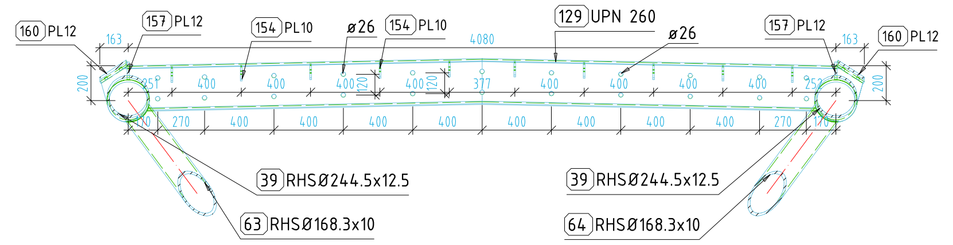

REZ B-B
M 1:25

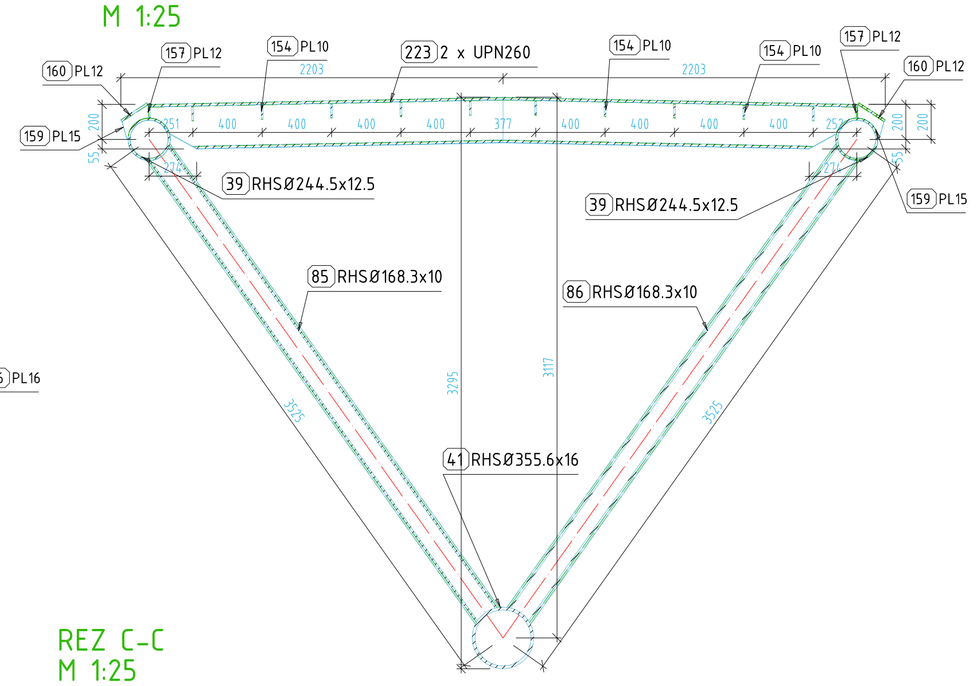

REZ C-C
M 1:25

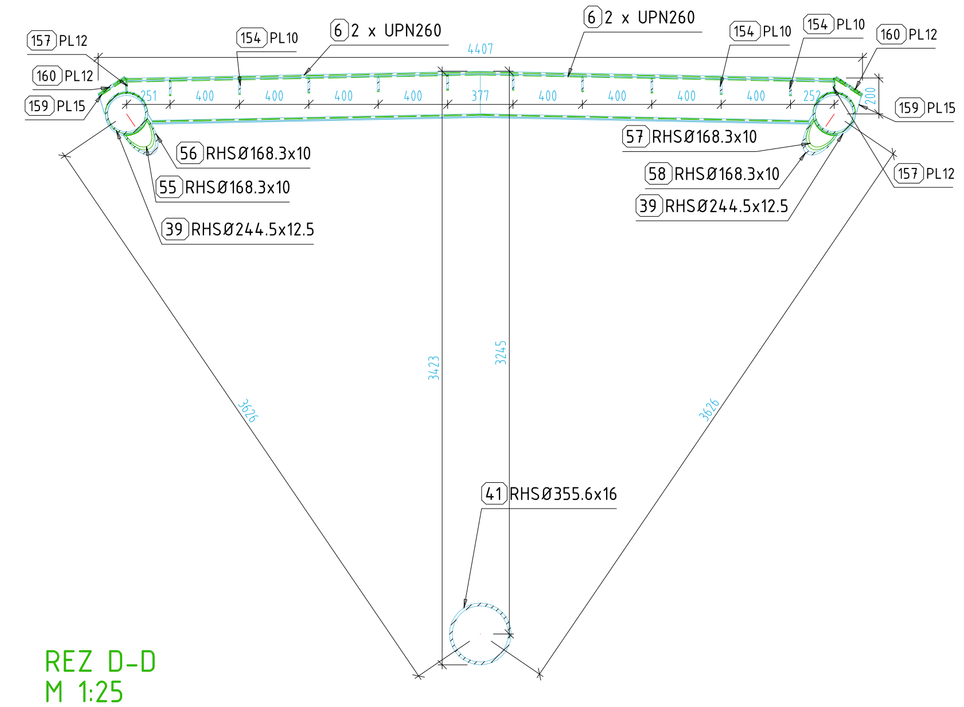

REZ D-D
M 1:25

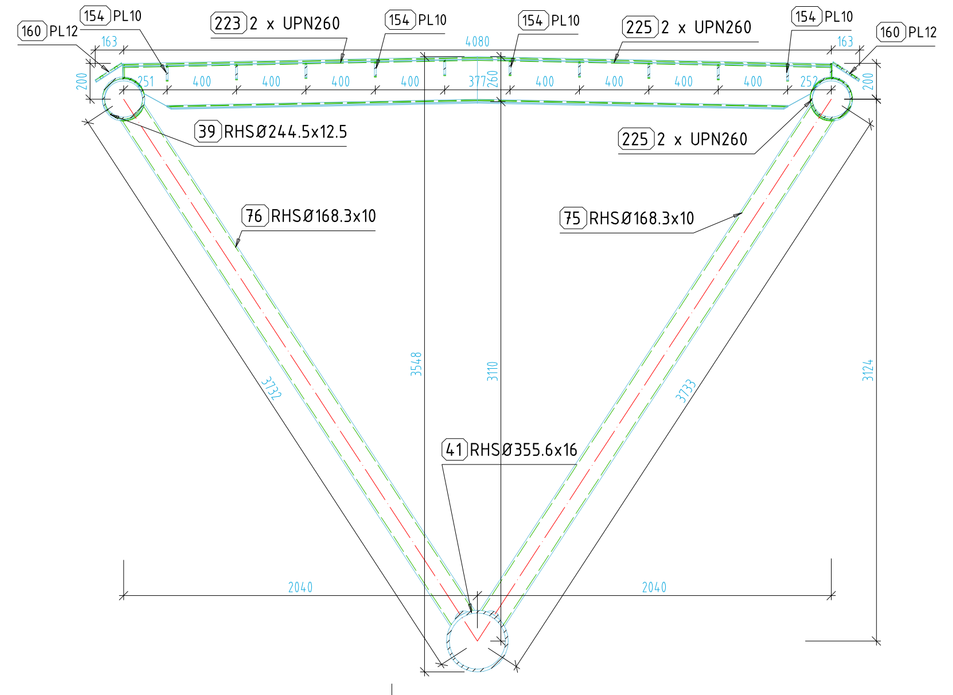

REZ E-E
M 1:25

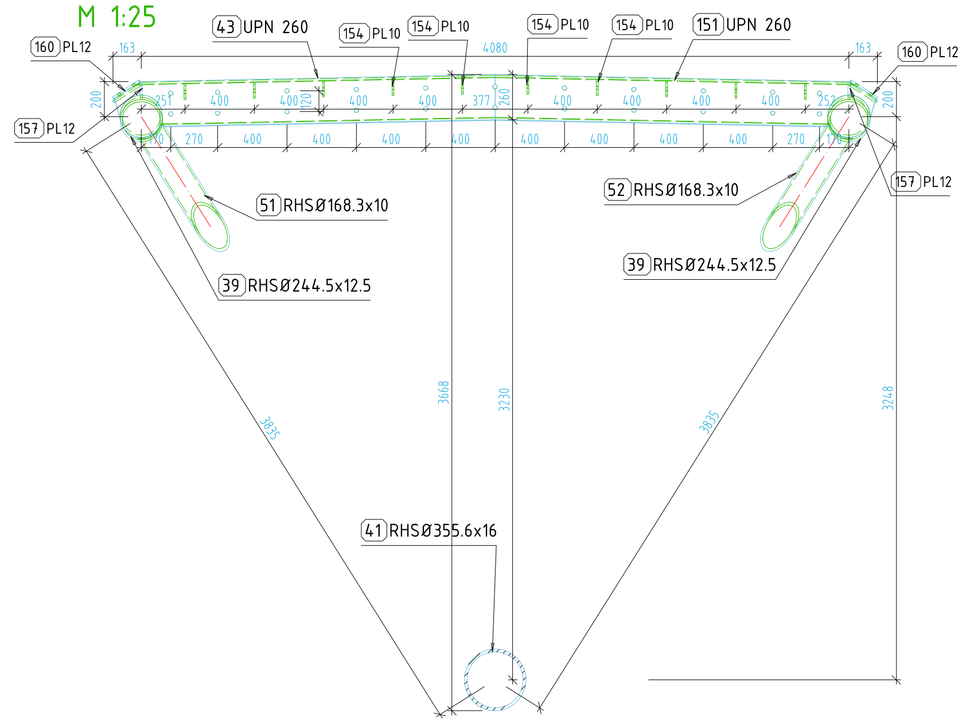

POL.	Množstvo	Popis prvku	Dĺžka	Trieda	Váha prvku	Váha spolu
41	1	RHSØ355.6x16	9968	S355JR	1335.72	1335.72
39	2	RHSØ244.5x12.5	9992	S355JR	714.65	1429.29
51	1	RHSØ168.3x10	4267	S355JR	166.58	166.58
52	1	RHSØ168.3x10	4267	S355JR	166.58	166.58
56	1	RHSØ168.3x10	4095	S355JR	159.87	159.87
58	1	RHSØ168.3x10	4095	S355JR	159.87	159.87
55	1	RHSØ168.3x10	4093	S355JR	159.79	159.79
57	1	RHSØ168.3x10	4093	S355JR	159.79	159.79
224	1	2 x UPN260	2043	S355JR	154.86	154.86
225	1	2 x UPN260	2043	S355JR	154.86	154.86
6	2	2 x UPN260	2043	S355JR	154.86	309.72
223	2	2 x UPN260	2043	S355JR	154.86	309.72
63	1	RHSØ168.3x10	3912	S355JR	152.72	152.72
64	1	RHSØ168.3x10	3912	S355JR	152.72	152.72
75	1	RHSØ168.3x10	3488	S355JR	136.15	136.15
76	1	RHSØ168.3x10	3488	S355JR	136.15	136.15
85	1	RHSØ168.3x10	3281	S355JR	128.08	128.08
86	1	RHSØ168.3x10	3281	S355JR	128.08	128.08
151	1	UPN 260	2197	S355JR	83.28	83.28
130	1	UPN 260	2197	S355JR	83.28	83.28
43	1	UPN 260	2197	S355JR	83.28	83.28
129	1	UPN 260	2197	S355JR	83.28	83.28
160	8	PL 12x179.99x2503.12	2503	S355JR	42.44	339.52
152	2	PL 10x492.6x1000	1000	S355JR	38.68	77.36
170	2	PL 16x495.6x495.6	496	S355JR	24.19	48.38
157	8	PL 12x75.67x2500	2500	S355JR	17.82	146.40
165	4	PL 10x244.5x244.5	245	S355JR	3.66	14.65
159	6	PL 15x94.1x227.34	227	S355JR	1.65	9.9
154	80	PL 10x80x220	220	S355JR	1.38	110.53
156	20	PL 16x70x200	200	S355JR	1.24	24.88
		SPOLU PRE JEDNU SYMETRICKÚ POLOVICU LÁVKY				6935.55
		SPOLU PRE CELÚ LÁVKU				13871.11

POZNÁMKA : POČTY JEDNOTLIVÝCH PRVKOV SÚ VO VÝKAZE VYKÁZANÉ PRE JEDNU SYMETRICKU POLOVICU LÁVKY.
KONEČNÁ VÁHA VO VÝKAZE PLATÍ PRE CELÝ OBJEKT LÁVKY.

ZMENA 1

D
205-00

ISPO spol. s r.o. Inžinierske stavby
Slovenská 86, 080 01 Prešov
tel.: 051/74 636 95, 74 636 99

ZODP.PROJEKTANT: ING.J.ANTOL
VYPRACOVAL: ING.Š.IVAN
HL. PROJEKTANT: ING.M.ĎUBRAVSKÝ
KONTROLOVAL: ING.J.KURUC

OBJEDNÁVATEĽ: **Žilinský samosprávny kraj, Komenského 48, 011 09 Žilina**
OKRES: ŽILINA
KRAJ:ŽILINSKÝ
KAT.ÚZEMIE: POVAŽSKÝ CHLMEC, ŽILINA
DÁTUM: 06/2021
STAVBA: **Vážska cyklodopravná trasa - úsek Žilina - Bytča - hranica ŽSK/TSK - (Považská Bystrica) - etapa Považský Chlmec - Žilina - 2.časť**
STUPEŇ: DRS
Č.ZÁKAZKY: 2981/2019
MIERKA: 1:50
OBJEKT: **205-00 Most ponad rieku Váh v úseku 18**
Č. PRÍLOHY: **15.4**
Č. SÚPRAVY:
PRÍLOHA: **Výkres tvaru nosnej konštrukcie - montážny celok 2**