PÔDORYS PRIEHRADOVÉHO NOSNÍKA DILATAČNÉHO CELKU 3
M 1:50

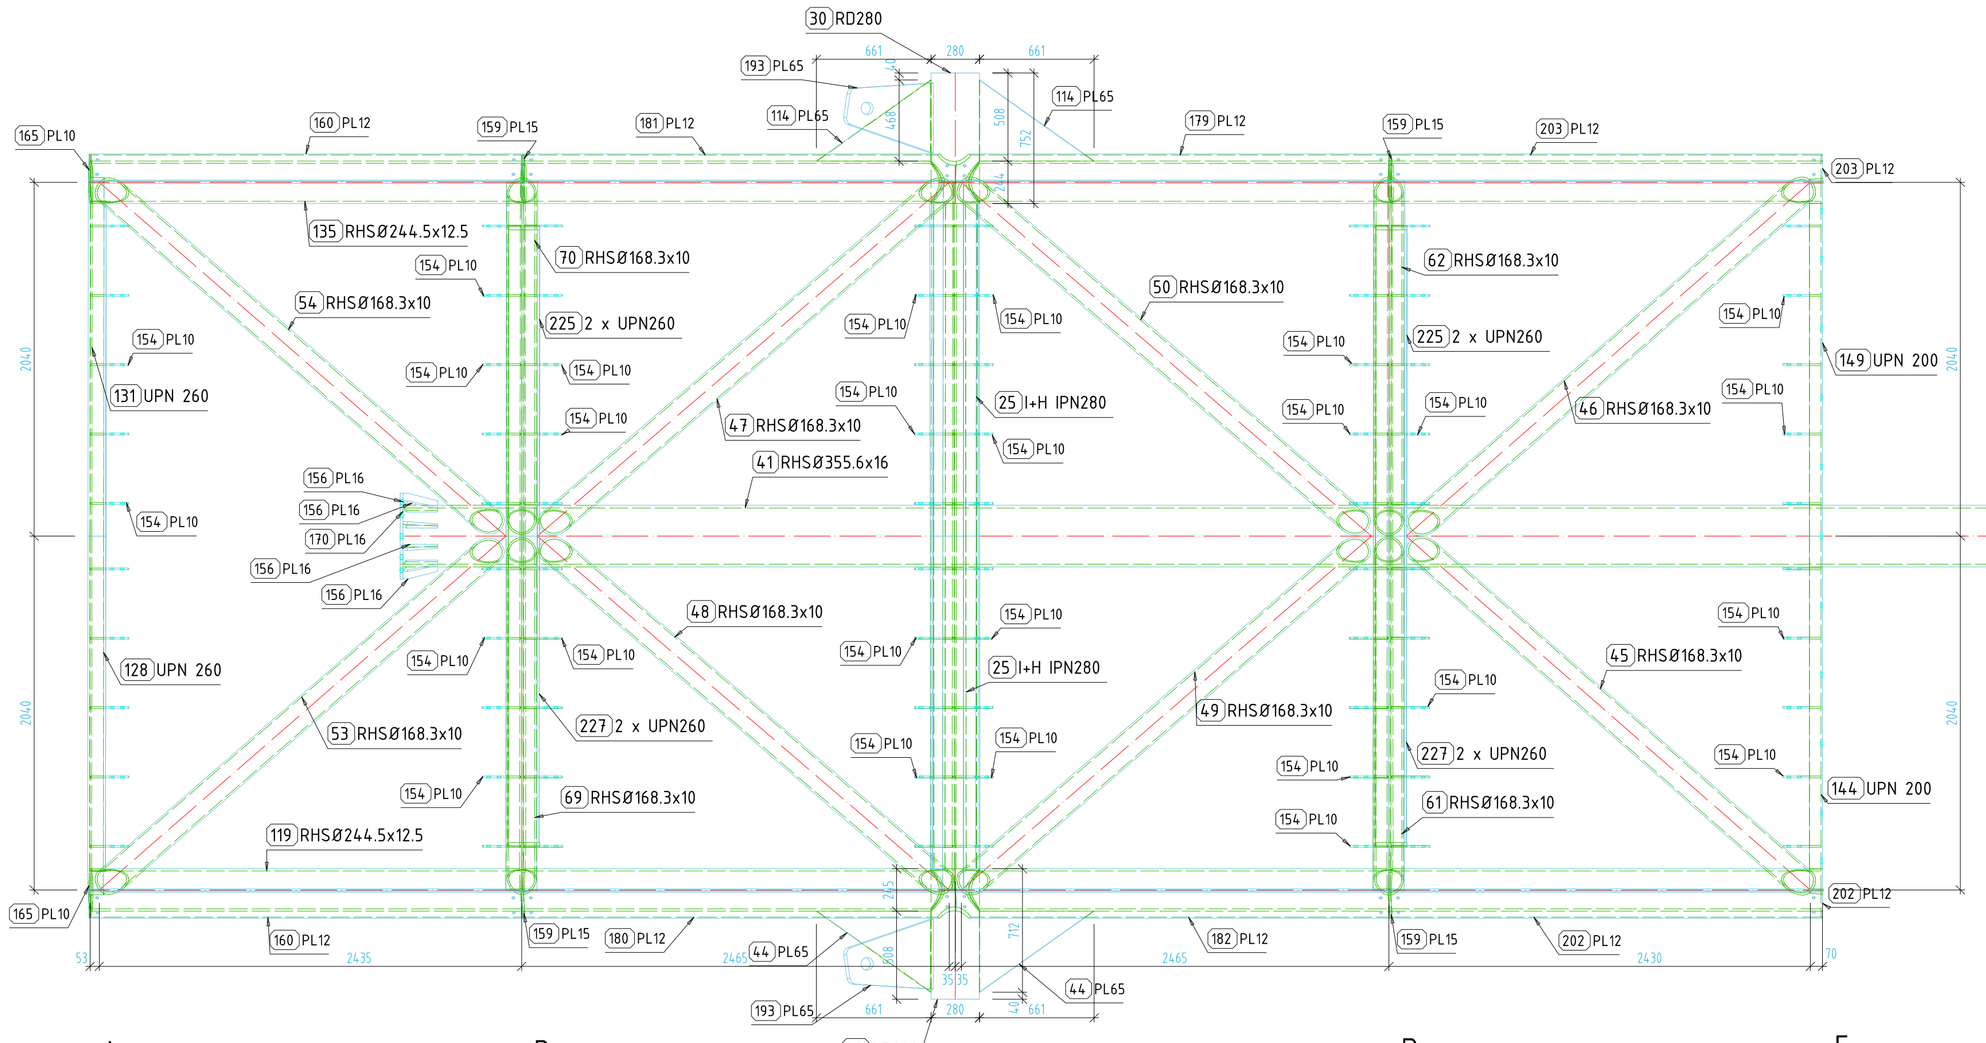

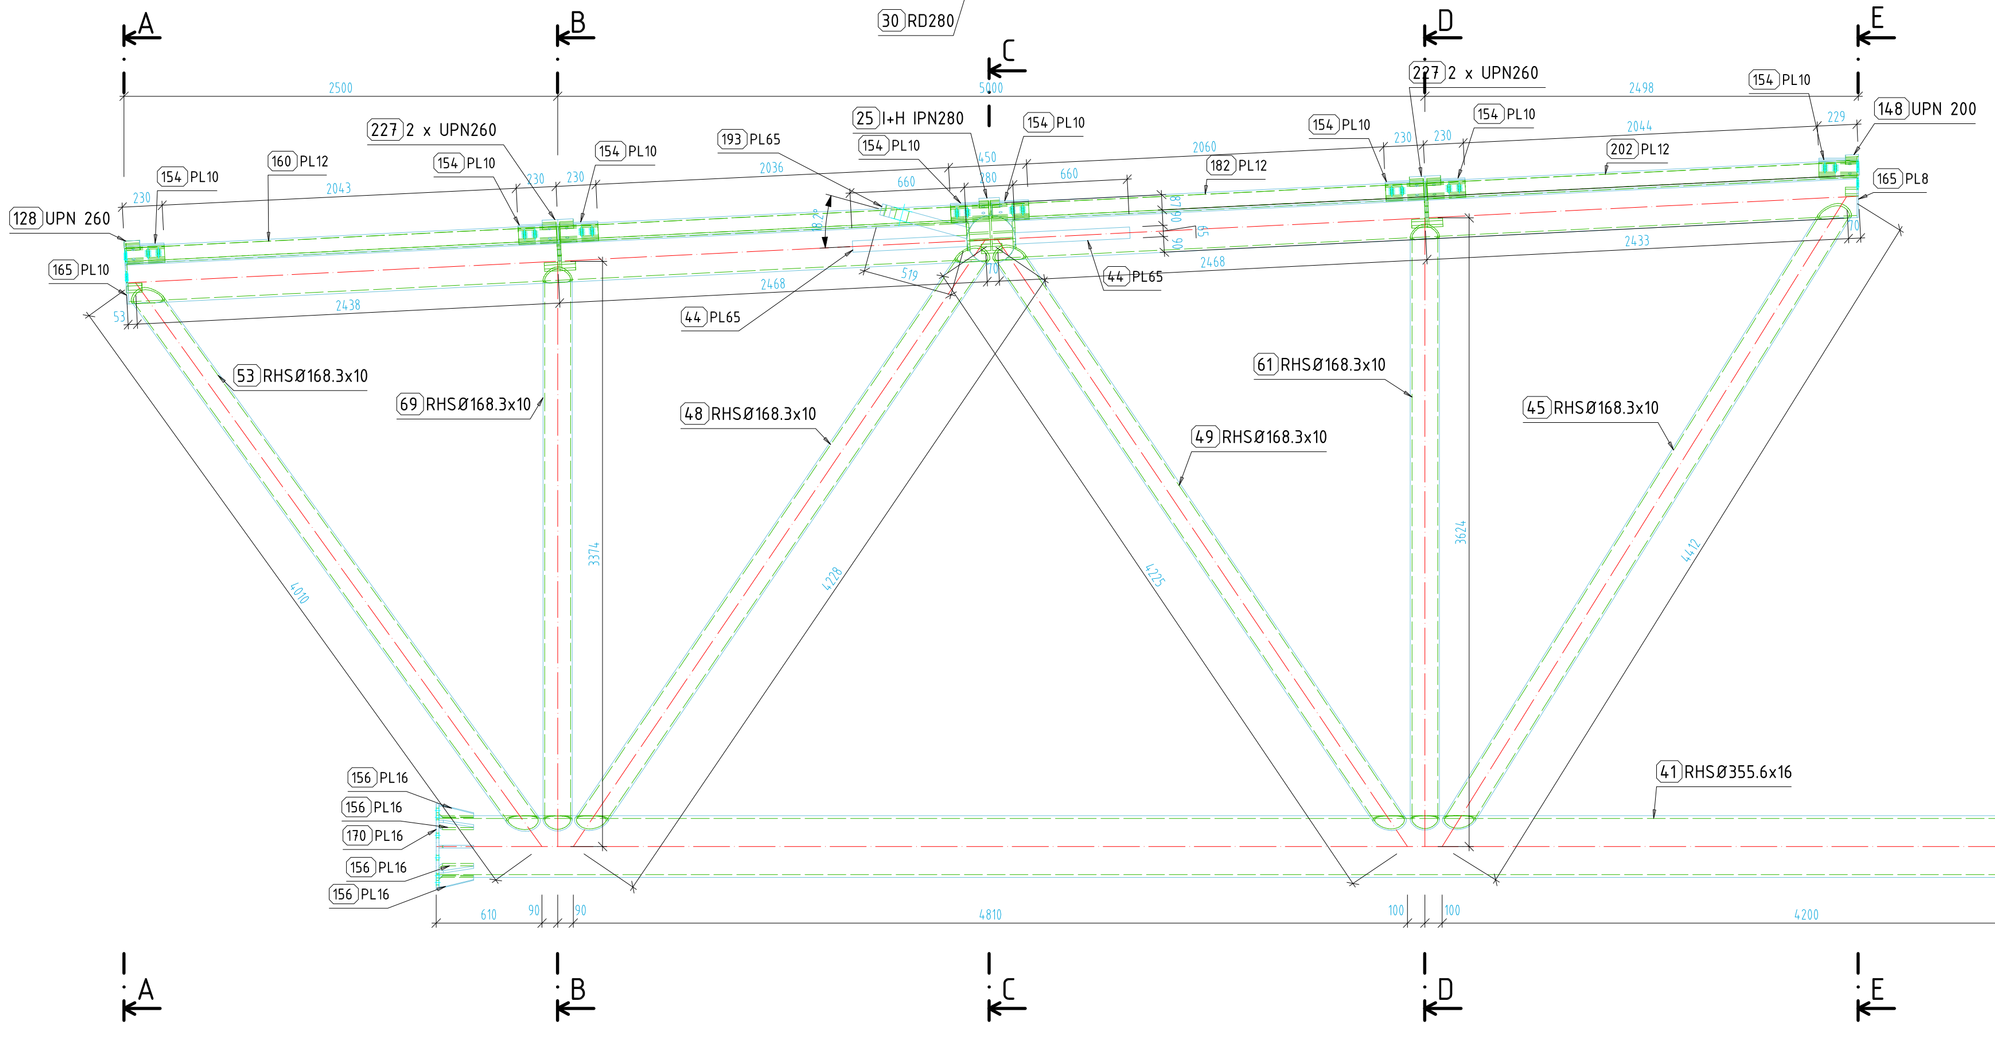

REZ A-A
M 1:25

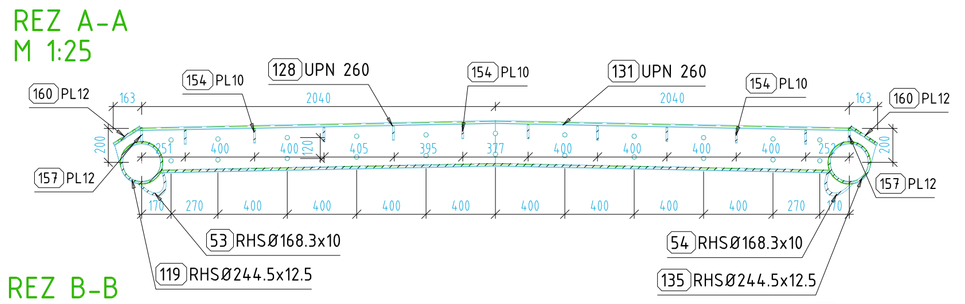

REZ B-B
M 1:25

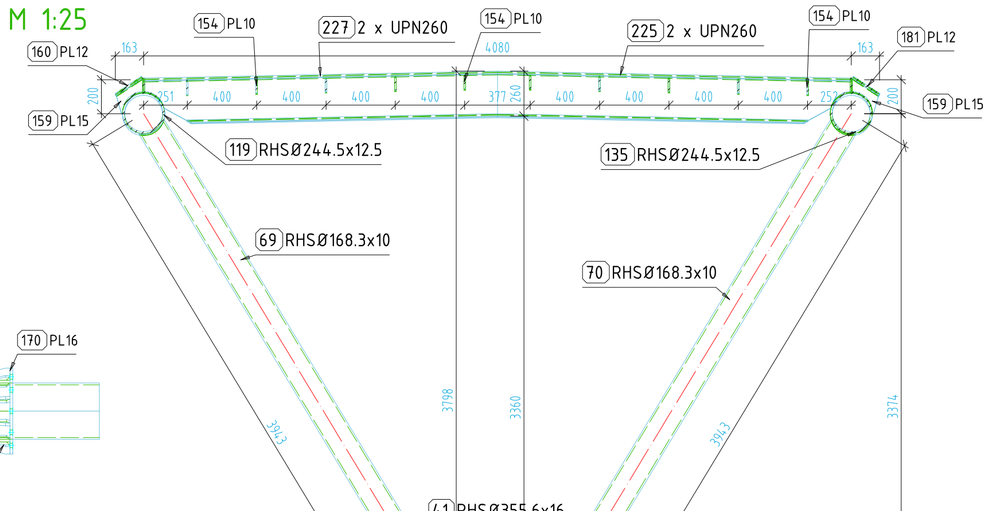

REZ C-C
M 1:25

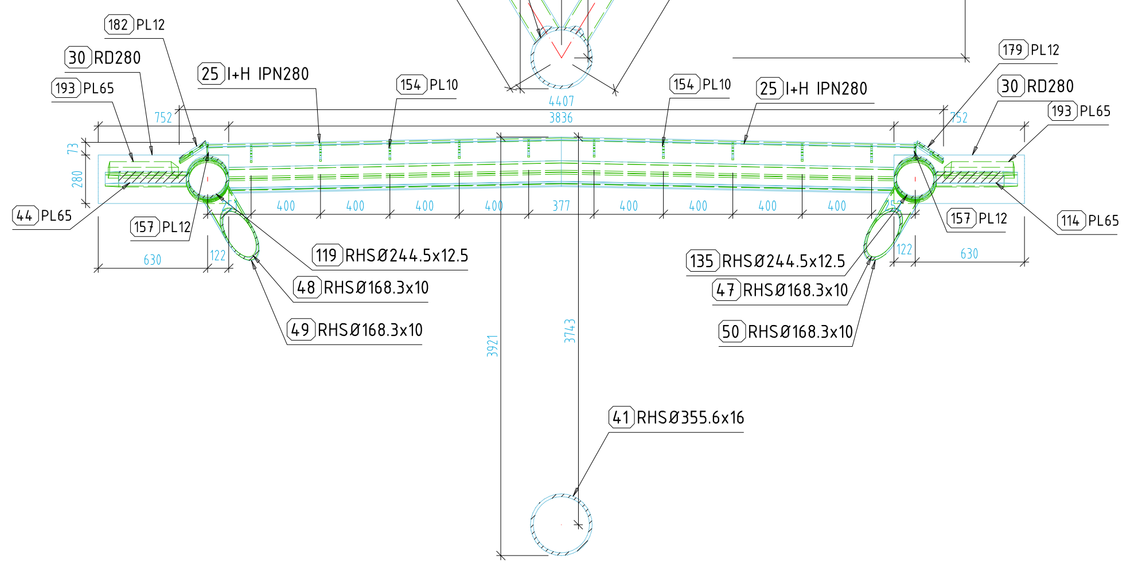

REZ D-D
M 1:25

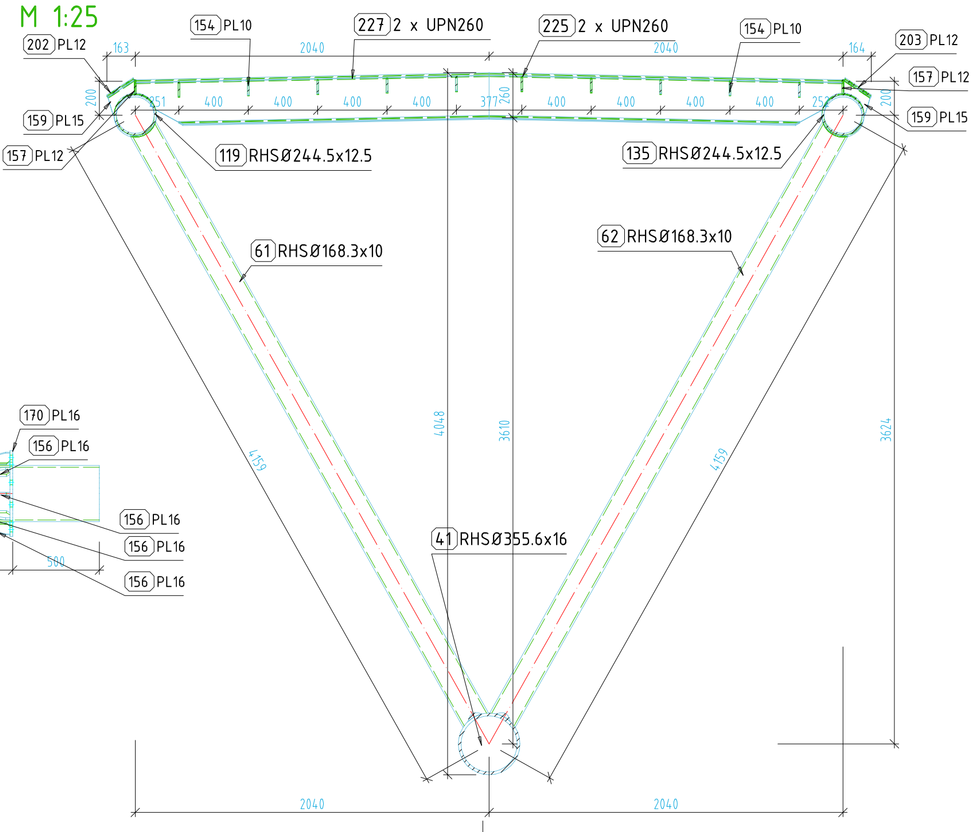

REZ E-E
M 1:25

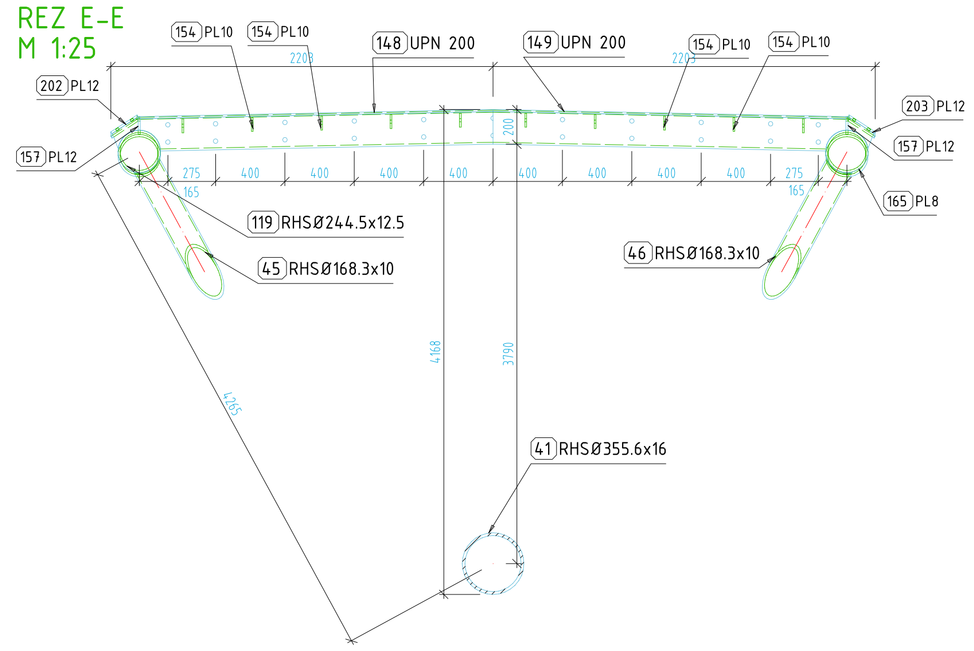

POL.	Množstvo	Popis prvku	Dĺžka	Trieda	Váha prvku	Váha spolu
41	1	RHSØ355.6x16	9968	S355JR	1335.72	1335.72
119	1	RHSØ244.5x12.5	9988	S355JR	714.33	714.33
135	1	RHSØ244.5x12.5	9988	S355JR	714.33	714.33
30	2	RD280	752	S355JR	363.61	727.22
25	2	I+H IPN280	2043	S355JR	189.86	379.73
45	1	RHSØ168.3x10	4617	S355JR	180.23	180.23
46	1	RHSØ168.3x10	4617	S355JR	180.23	180.23
47	1	RHSØ168.3x10	4450	S355JR	173.74	173.74
48	1	RHSØ168.3x10	4450	S355JR	173.74	173.74
49	1	RHSØ168.3x10	4448	S355JR	173.65	173.65
50	1	RHSØ168.3x10	4448	S355JR	173.65	173.65
53	1	RHSØ168.3x10	4255	S355JR	166.1	166.1
54	1	RHSØ168.3x10	4255	S355JR	166.1	166.1
225	2	2 x UPN260	2043	S355JR	154.86	309.72
227	2	2 x UPN260	2043	S355JR	154.86	309.72
61	1	RHSØ168.3x10	3915	S355JR	152.84	152.84
62	1	RHSØ168.3x10	3915	S355JR	152.84	152.84
69	1	RHSØ168.3x10	3699	S355JR	144.42	144.42
70	1	RHSØ168.3x10	3699	S355JR	144.42	144.42
131	1	UPN 260	2197	S355JR	83.28	83.28
128	1	UPN 260	2197	S355JR	83.28	83.28
44	2	PL 65x467.75x660	660	S355JR	78.76	157.52
114	2	PL 65x467.75x660	660	S355	78.76	157.52
193	2	PL 65x404.02x518.56	519	S355JR	78.46	156.93
144	1	UPN 200	2197	S355JR	55.59	55.59
145	1	UPN 200	2197	S355JR	55.59	55.59
148	1	UPN 200	2065	S355JR	52.24	52.24
149	1	UPN 200	2065	S355JR	52.24	52.24
160	2	PL 12x179.99x2503.12	2503	S355JR	42.44	84.88
202	1	PL 12x179.99x2501.57	2502	S355JR	42.37	42.37
203	1	PL 12x179.99x2501.57	2502	S355JR	42.37	42.37
179	1	PL 12x179.99x2503.12	2503	S355JR	42.27	42.27
182	1	PL 12x179.99x2503.12	2503	S355JR	42.27	42.27
181	1	PL 12x179.99x2503.12	2503	S355JR	42.21	42.21
180	1	PL 12x179.99x2503.12	2503	S355JR	42.21	42.21
152	2	PL 10x492.6x1000	1000	S355JR	38.68	77.36
170	2	PL 16x495.6x495.6	496	S355JR	24.19	48.38
157	8	PL 12x75.67x2500	2500	S355JR	17.82	146.40
165	4	PL 10x244.5x244.5	245	S355JR	3.66	14.65
159	4	PL 15x94.1x227.34	227	S355JR	1.65	6.6
154	80	PL 10x80x220	220	S355JR	1.38	110.53
156	20	PL 16x70x200	200	S355JR	1.24	24.88
		SPOLU PRE JEDNU SYMETRICKÚ POLOVICU LÁVKY				8499.02
		SPOLU PRE CELÚ LÁVKU				16998.03

POZNÁMKA : POČTY JEDNOTLIVÝCH PRVKOV SÚ VO VÝKAZE VYKÁZANÉ PRE JEDNU SYMETRICKU POLOVICU LÁVKY.
KONEČNÁ VÁHA VO VÝKAZE PLATÍ PRE CELÝ OBJEKT LÁVKY.

ZMENA 1

D
205-00

ISPO spol. s r.o. Inžinierske stavby, Slovenská 86, 080 01 Prešov, tel.: 051/74 636 95, 74 636 99

ZODP.PROJEKTANT: ING.J.ANTOL
VYPRACOVAL: ING.Š.IVAN
HL. PROJEKTANT: ING.M.ĎUBRAVSKÝ
KONTROLOVAL: ING.J.KURUC

OBJEDNÁVATEĽ: Žilinský samosprávny kraj, Komenského 48, 011 09 Žilina
OKRES: ŽILINA
KRAJ:ŽILINSKÝ
KAT.ÚZEMIE: POVAŽSKÝ CHLMEC, ŽILINA
DÁTUM: 06/2021

STAVBA: Vážska cyklodopravná trasa - úsek Žilina - Bytča - hranica ŽSK/TSK - (Považská Bystrica) - etapa Považský Chlmec - Žilina - 2.časť
STUPEŇ: DRS
Č.ZÁKAZKY: 2981/2019
MIERKA: 1:50

OBJEKT: 205-00 Most ponad rieku Váh v úseku 18
Č. PRÍLOHY: 15.5
Č. SÚPRAVY:

PRÍLOHA : Výkres tvaru nosnej konštrukcie - montážny celok 3