


PÔDORYS  
M 1:500

POVAŽSKÝ CHLMEC

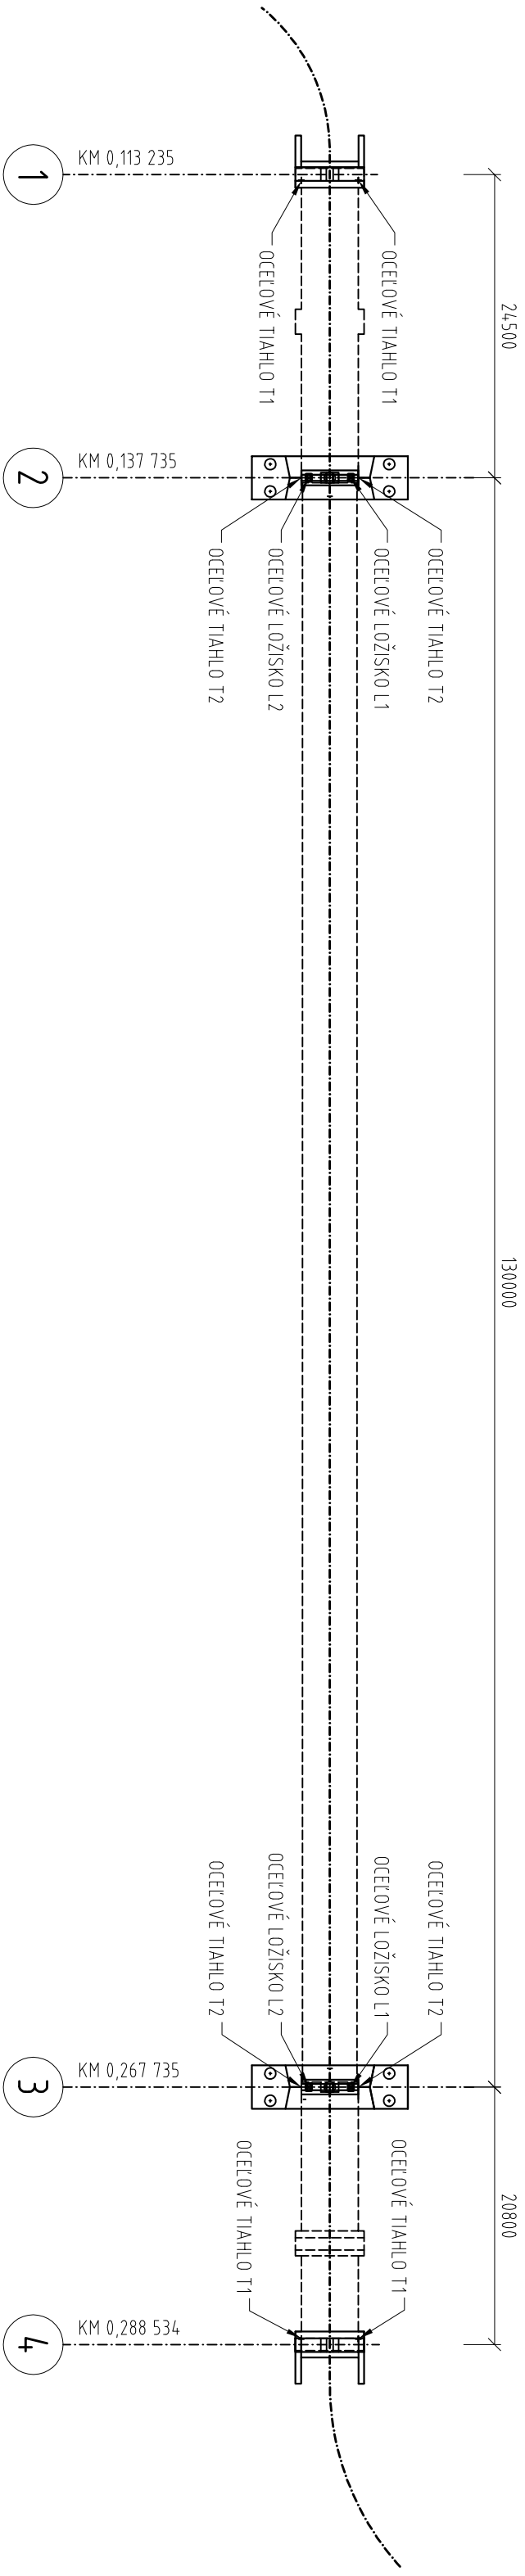

ŽILINA

TABULKA LOŽÍŠK - 205-00

MIESTO		TYP	Rz (kN)	Rx (kN)	Ry (kN)	Posun vy (mm)	Posun vx (mm)
PODPERA 2	L1	OC.LOŽÍSKO KOTVENÉ	550	0	400	0	±100
	L2	OC.LOŽÍSKO KOTVENÉ	550	0	0	±20	±100
PODPERA 3	L1	OC.LOŽÍSKO KOTVENÉ	550	0	400	0	±100
	L2	OC.LOŽÍSKO KOTVENÉ	550	0	0	±20	±100
OPORA 1	T1	OCELOVÉ TIAHLO	700	0	0	0	0
	T2	OCELOVÉ TIAHLO	700	0	0	0	0
PODPERA 2	T1	OCELOVÉ TIAHLO	350	0	0	0	0
	T2	OCELOVÉ TIAHLO	350	0	0	0	0
PODPERA 3	T1	OCELOVÉ TIAHLO	350	0	0	0	0
	T2	OCELOVÉ TIAHLO	350	0	0	0	0
OPORA 4	T1	OCELOVÉ TIAHLO	700	0	0	0	0
	T2	OCELOVÉ TIAHLO	700	0	0	0	0

205-00

<b>ISPO</b> <small>spol. s r.o.</small> <b>Inžinierske stavby</b> Slovenská 86, 080 01 Prešov Tel.: 051/74 636 95, 74 636 99		ZODP. PROJEKTANT: ING. J. ANTOL H.L. PROJEKTANT: ING. M. DUBRAVSKÝ
OBJEDNÁVATEL: <b>Žilinský samosprávny kraj, Komenského 48, 011 09 Žilina</b>		VPRACOVANÉ: ASMOLOVÁ <i>g.m.lavá</i> KONTROLOVANÉ: ING. J. KURUC <i>g.m.lavá</i>
OKRES: ŽILINA		KRAJ: ŽILINSKÝ
KAT. ÚZEMIE: POVAŽSKÝ CHLMEC, ŽILINA		DÁTUM: 12/2020
STAVBA: <b>Vážska cyklo dopravná trasa - úsek Žilina - Bytča</b>		STUPEŇ: DRS
<b>- hranica ŽSK/TSK - (Považská Bystriča)</b>		Č. ZÁKAZKY: 2981/2019
<b>- etapa Považský Chlmec - Žilina - 2. časť</b>		MIERKA: 1:500
OBJEKT:	Č. PRÍLOHY: Č. SÚPRAVY:	
205-00 Most ponad rieku Váh v úseku 18		
PRÍLOHA:	VÝKRES LOŽÍŠK	
16		