POZDĹŽNÝ REZ A-A
M 1:200

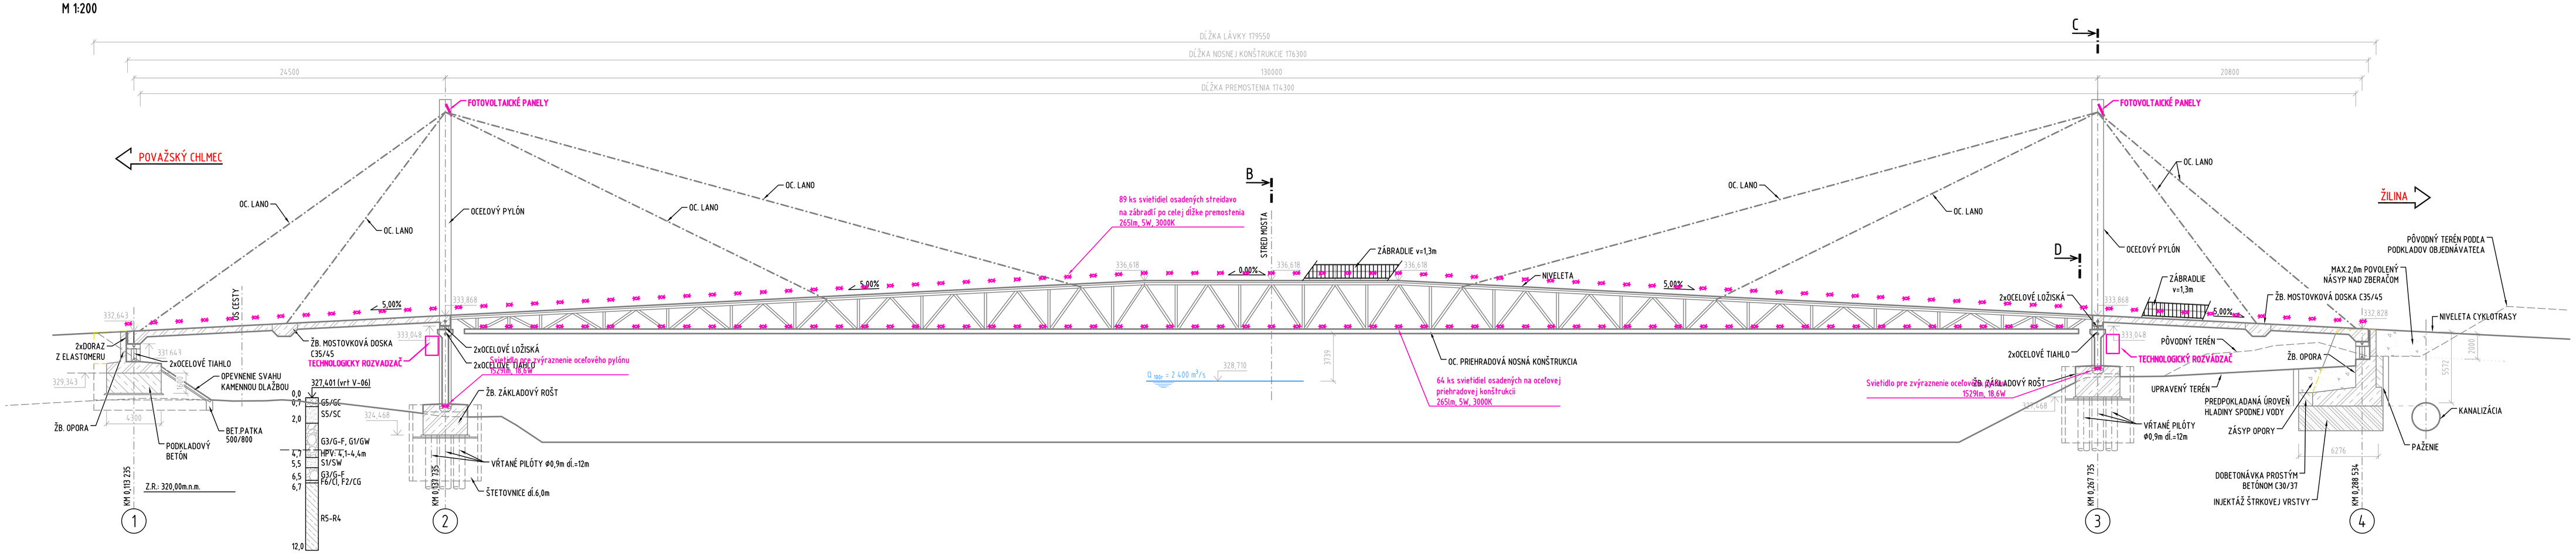

PÔDORYS
M 1:200

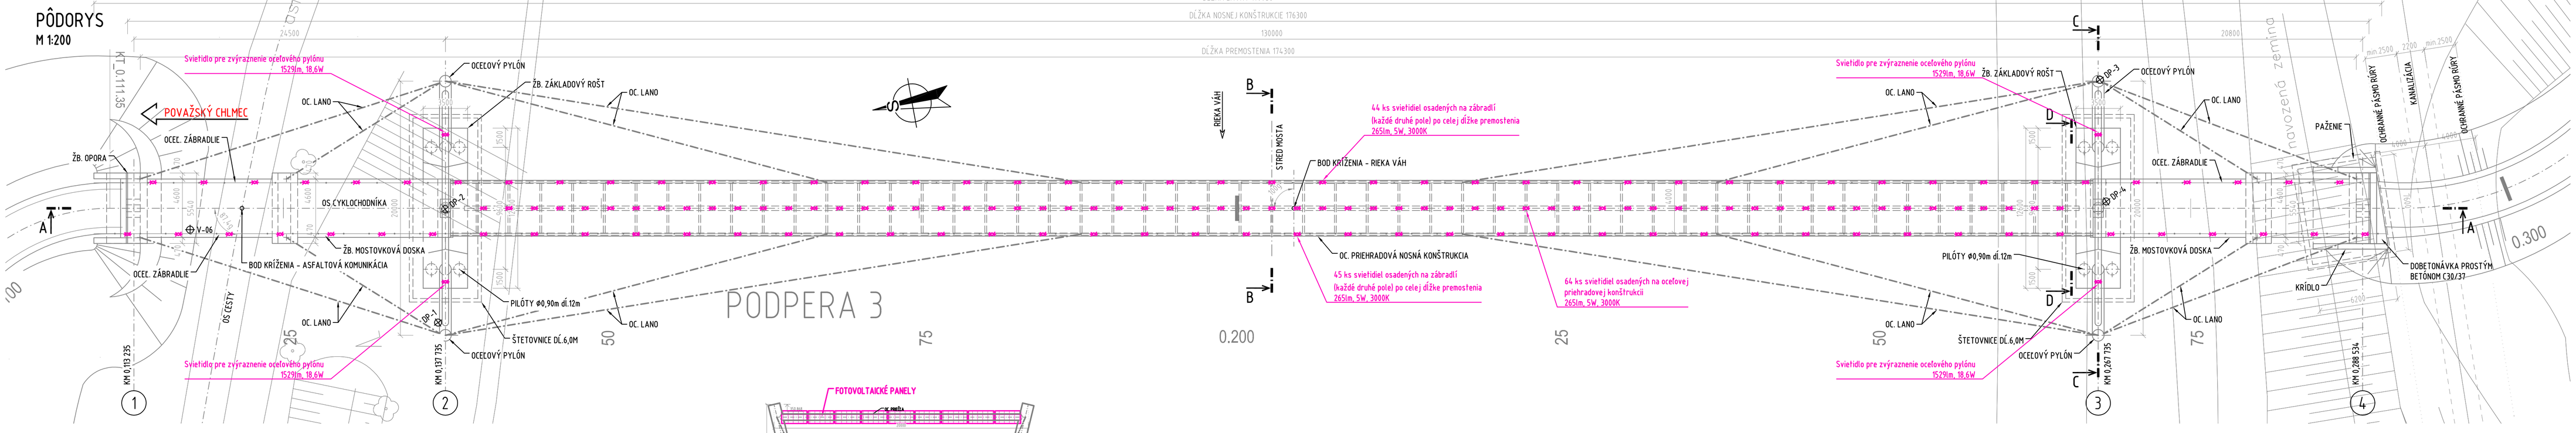

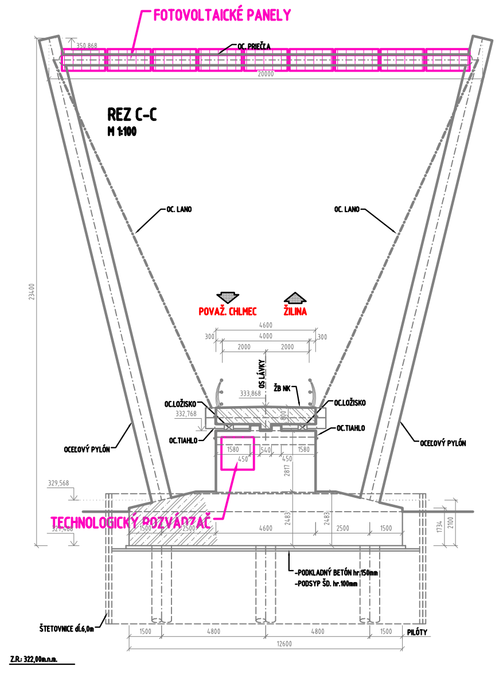

ZMENA 1 **D**

205-00

ISPO spol. s r.o. Inžinierske stavby, Slovenská 86, 080 01 Prešov, tel.: 051/74 636 95, 74 636 99	ZODP.PROJEKTANT: ING.J.ANTOL	HL. PROJEKTANT: ING.M.DUBRAVSKÝ	
	VYPRACOVAL: ING.P.SUDKO	KONTROLOVAL: ING.M.GAŠPAR	
OBJEDNÁVATEĽ: Žilinský samosprávny kraj, Komenského 48, 011 09 Žilina			
OKRES: ŽILINA	KRAJ: ŽILINSKÝ		
KAT.ÚZEMIE: POVAŽSKÝ CHLMEC, ŽILINA		DÁTUM:	06/2021
STAVBA: Vážska cyklodopravná trasa - úsek Žilina - Bytča - hranica ŽSK/TSK - (Považská Bystrica) - etapa Považský Chlmec - Žilina - 2.časť		STUPEŇ:	DRS
		Č.ZÁKAZKY:	2981/2019
		MIERKA:	1:200
OBJEKT: 205-00 Most ponad rieku Váh v úseku 18		Č. PRÍLOHY: 23	Č. SÚPRAVY:
PRÍLOHA: SCHÉMA OSVETLENIA LÁVKY			