


PÔDORYS
M 1:50

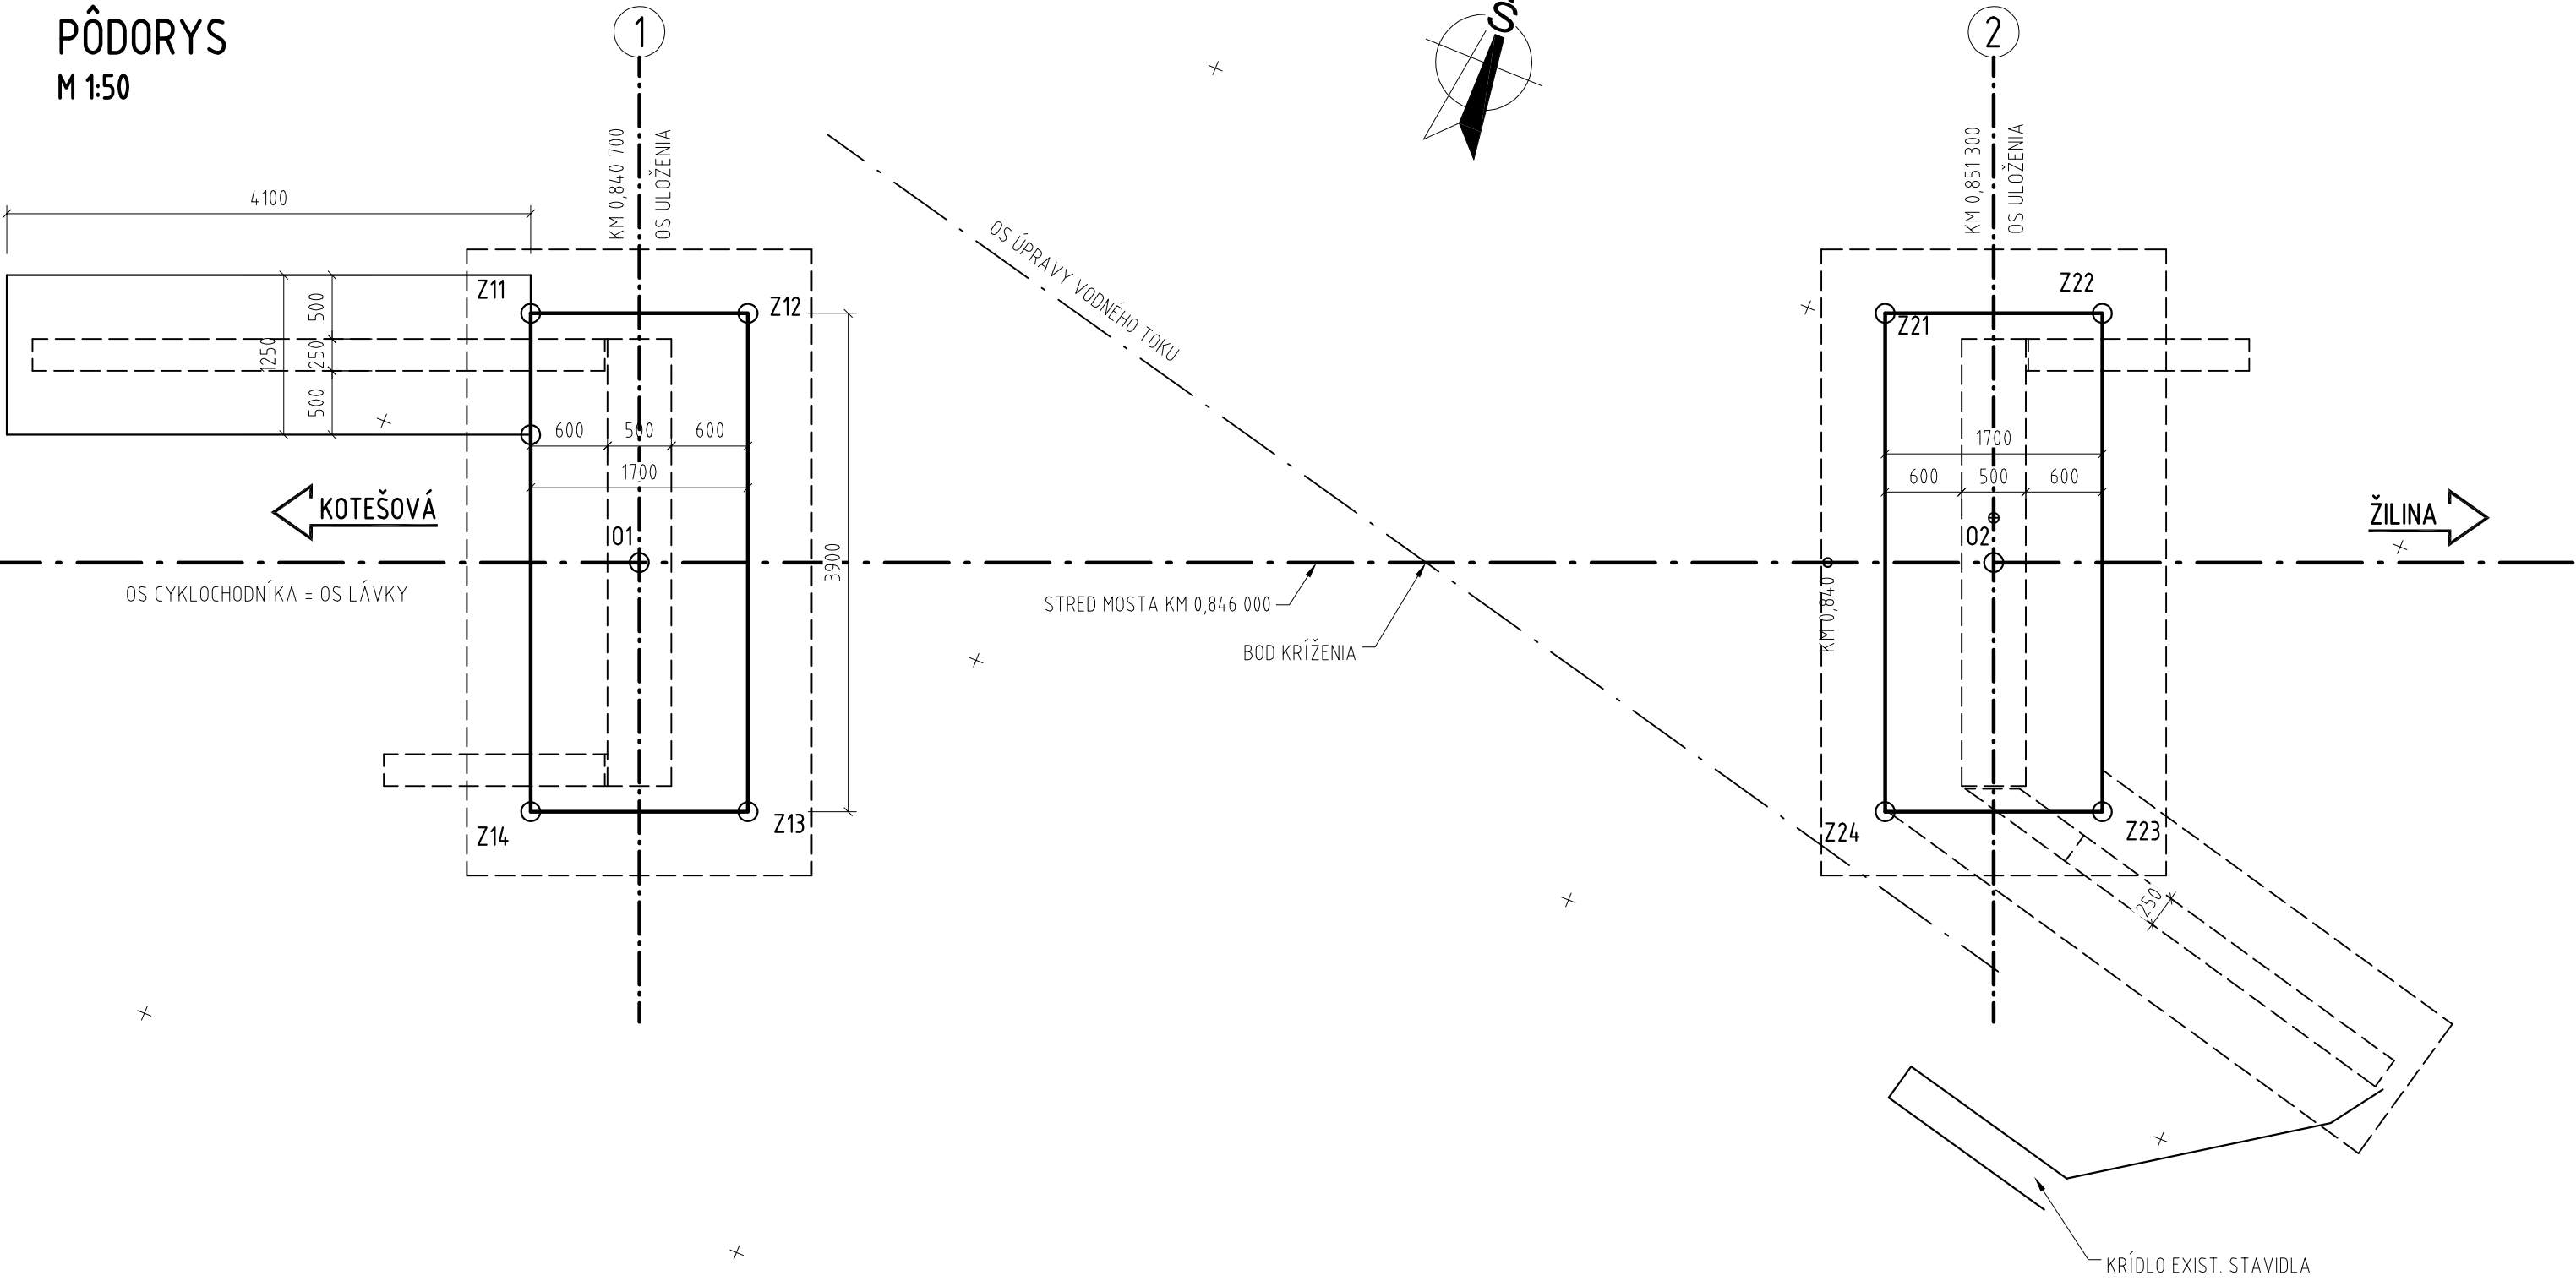

ZOZNAM SÚRADNÍČ BODOV ZÁKLADOV OPÔR

| BOD | Y | X | Výška |
|-----|--------------|----------------|---------|
| Z11 | 443 944 ,25 | 1 171 028 ,789 | 324.872 |
| Z12 | 443 942 ,674 | 1 171 028 ,152 | 324.872 |
| Z13 | 443 941 ,212 | 1 171 031 ,767 | 324.872 |
| Z14 | 443 942 ,788 | 1 171 032 ,405 | 324.872 |
| Z21 | 443 934 ,423 | 1 171 024 ,816 | 324.872 |
| Z22 | 443 932 ,846 | 1 171 024 ,178 | 324.872 |
| Z23 | 443 931 ,385 | 1 171 027 ,794 | 324.872 |
| Z24 | 443 932 ,961 | 1 171 028 ,431 | 324.872 |

ZOZNAM SÚRADNÍČ OSI LÁVKY

| BOD | Y | X | Výška |
|-----|--------------|----------------|---------|
| O1 | 443 942 ,731 | 1 171 030 ,278 | 328.719 |
| O2 | 443 932 ,904 | 1 171 026 ,305 | 328.719 |

UPOZORNENIE :
PRED ZAČATÍM VÝKOPOVÝCH PRÁC JE DODÁVATEĽ POVINNÝ ZABEZPEČIŤ VYTÝČENIE JEDNOTLIVÝCH
PODZEMNÝCH SIETÍ SPRÁVCAMI, ABY NEDOŠLO K ICH POŠKODENIU !!!

SÚRADNICOVÝ SYSTÉM : S-JTSK, realizácia JTSK
VÝŠKOVÝ SYSTÉM : Bpv

| | | | |
|---|--|---------------------------------|------------------------------------|
| ISPO spol. s r. o. Inžinierske stavby Slovenská 86, 080 01 Prešov tel.: 051/74 636 95, 74 636 99 | | ZODP.PROJEKTANT: ING.J.ANTOL | HL. PROJEKTANT: ING.M.DÚBRAVSKÝ |
| VYPRACOVAL: ING.JKURUC | | KONTROLOVAL: ING.M.RUSIN | |
| OBJEDNÁVATEĽ: Žilinský samosprávny kraj, Komenského 48, 011 09 Žilina | | | |
| OKRES: ŽILINA | | KRAJ: ŽILINSKÝ | |
| KAT.ÚZEMIE: ŽILINA | | | DÁTUM: 12/2020 |
| STAVBA: Vážska cyklopravná trasa - úsek Žilina - Bytča - hranica ŽSK/TSK - (Považská Bystrica) - etapa Považský Chlmec - Žilina - 2.časť | | | STUPEŇ: DRS |
| | | | Č.ZÁKAZKY: 2981/2019 |
| | | | MIERKA: 1:50 |
| OBJEKT: 209-00 Most ponad vodný tok v úseku 18 | | | Č.PRÍLOHY: Č. SÚPRAVY: |
| PRÍLOHA : VYTYČOVACÍ VÝKRES | | | 4 |