POHĽAD C
M 1:50

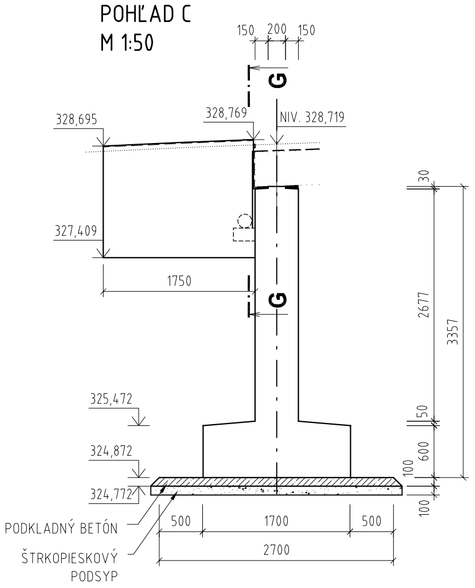

PÔDORYS OPORY č.1
M 1:50

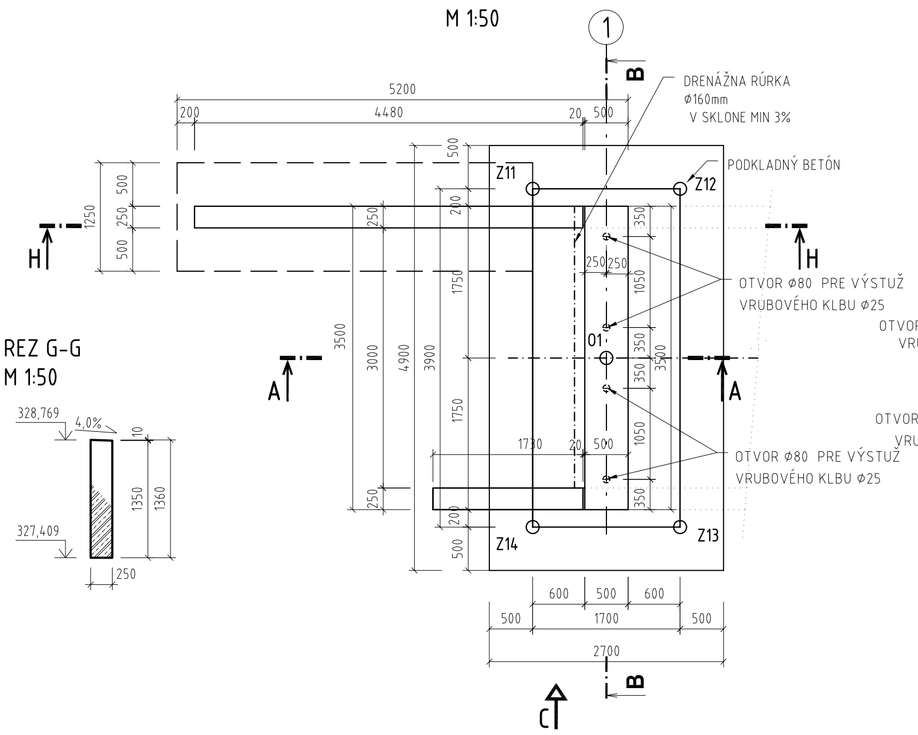

REZ G-G
M 1:50

PÔDORYS OPORY č.2
M 1:50

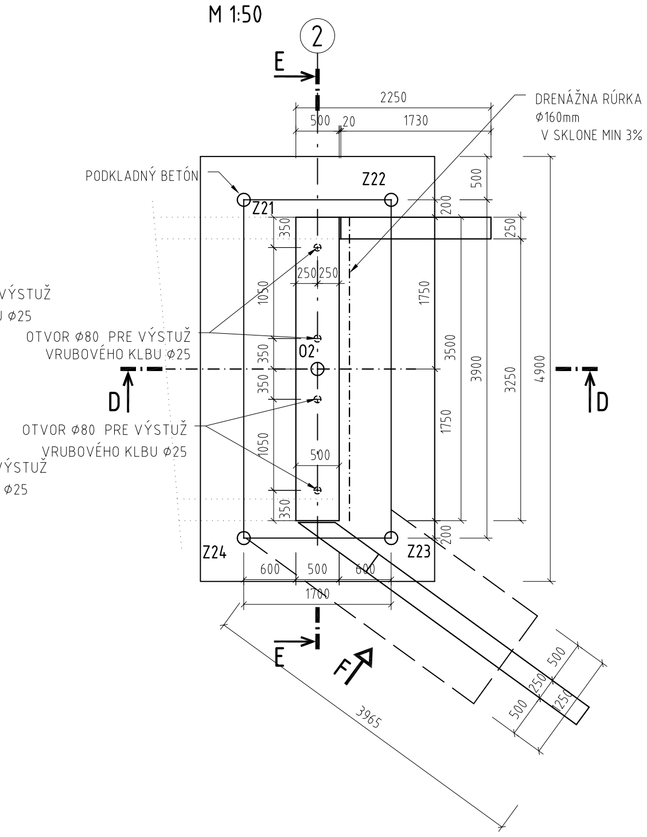

POHĽAD F
M 1:50

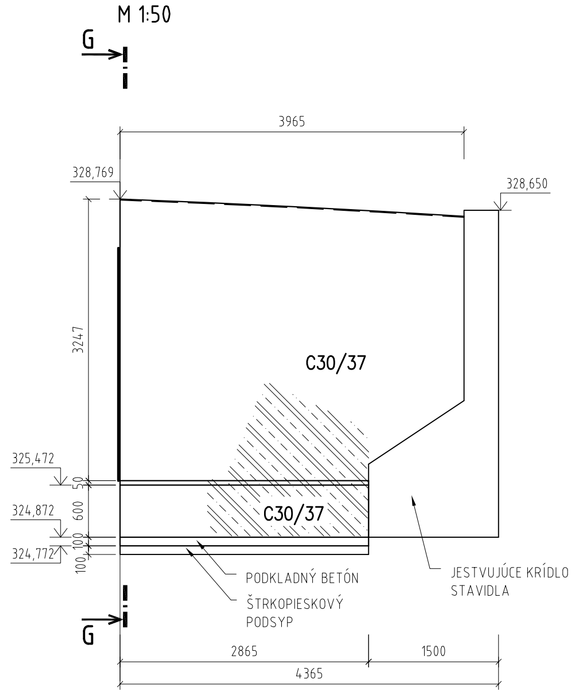

REZ A-A
M 1:50

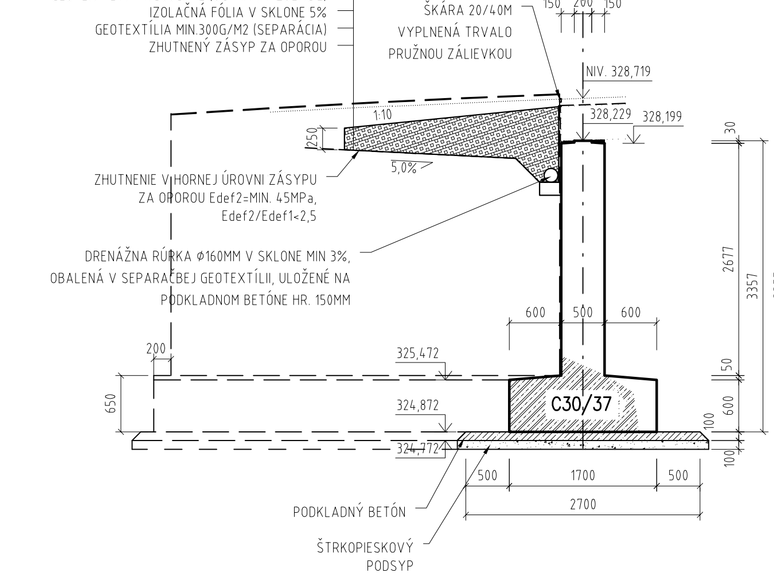

REZ D-D
M 1:50

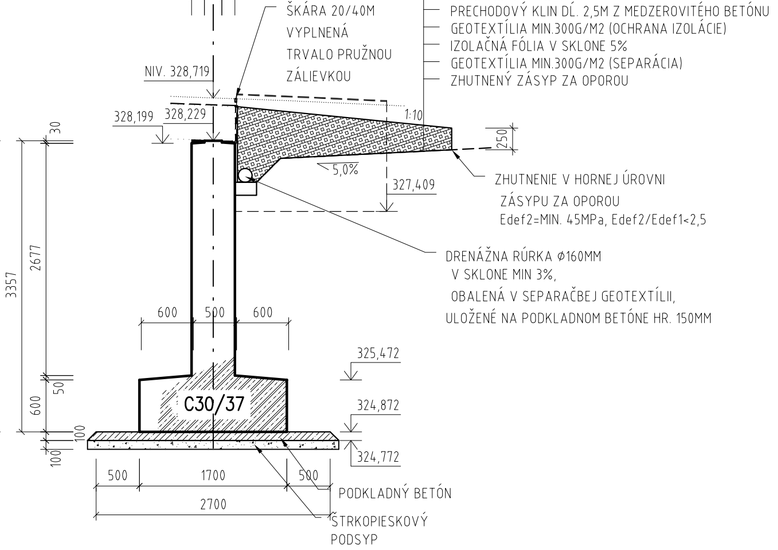

REZ H-H
M 1:50

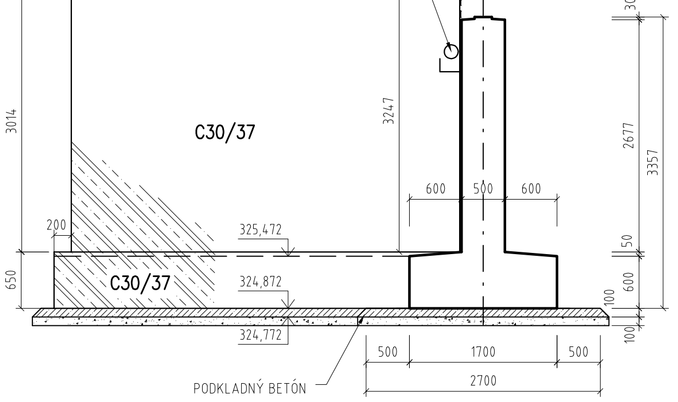

ZOZNAM SÚRADNÍC BODOV ZÁKLADOV OPÔR

BOD	Y	X	Výška
Z11	274 408.422	1 195 158.914	224,872
Z12	274 409.752	1 195 157.854	224,872
Z13	274 407.321	1 195 154.804	224,872
Z14	274 405.991	1 195 155.864	224,872
Z21	274 416.711	1 195 152.307	224,872
Z22	274 418.041	1 195 151.247	224,872
Z23	274 415.610	1 195 148.197	224,872
Z24	274 414.28	1 195 149.257	224,872

ZOZNAM SÚRADNÍC OSI LÁVKY

BOD	Y	X	
01	274 407.872	1 195 156.859	228,719
02	274 416.160	1 195 150.252	228,719

REZ B-B
M 1:50

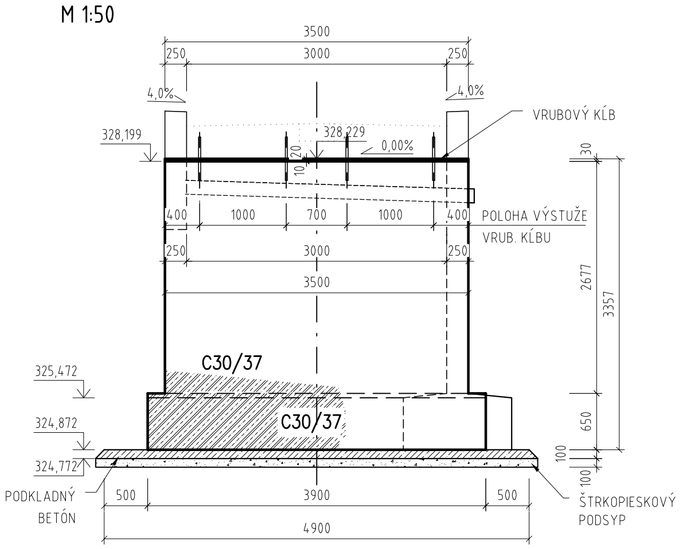

REZ E-E
M 1:50

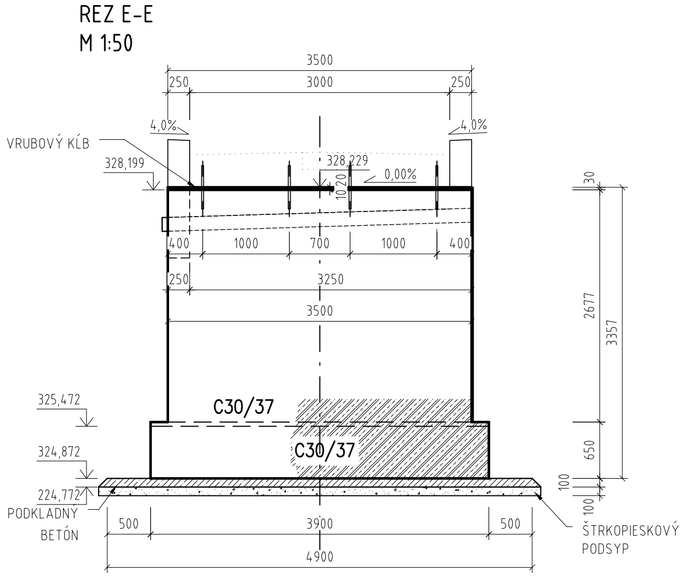

REZ G-G
M 1:50

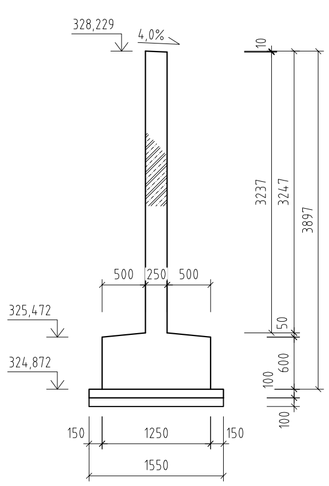

POUŽITÉ BETÓNY:

KONŠTRUKČNÝ PRVOK:	OZNAČENIE BETÓNU (STN EN 206)
OPORY, MOSTNÉ KRÍDLA	C30/37-XC2,XD1,XF2(SK)-Cl 0,4-Dmax 16-S3
ZÁKLADOVÉ KONŠTRUKCIE	C30/37-XC2,XF3(SK)-Cl 0,4-Dmax 16-S3

POZNÁMKY:

VŠETKY PRAVOUHLÉ HRANY UPRAVIŤ SKOSOM 15x15 mm

D
209-00

ISPO spol. s r.o. Inžinierske stavby Slovenská 86, 080 01 Prešov tel.: 051/74 636 95, 74 636 99	ZODP.PROJEKTANT: ING.J.ANTOL	HL. PROJEKTANT: ING.M.DÚBRAVSKÝ
	VYPRACOVAL: ING.M.RUSÍN	KONTROLOVAL: ING.JKURUC
OBJEDNÁVATEĽ: Žilinský samosprávny kraj, Komenského 48, 011 09 Žilina		
OKRES: ŽILINA	KRAJ:ŽILINSKÝ	
KAT.ÚZEMIE: ŽILINA		DÁTUM: 12/2020
STAVBA: Vážska cyklodopravná trasa - úsek Žilina - Bytča - hranica ŽSK/TSK - (Považská Bystrica) - etapa Považský Chlmec - Žilina - 2.časť		STUPEŇ: DRS
		Č.ZÁKAZKY: 2981/2019
		MIERKA: 1:50
OBJEKT: 209-00 Most ponad vodný tok v úseku 18		Č. PRÍLOHY: 5 / Č. SÚPRAVY:
PRÍLOHA: VÝKRES TVARU OPÔR		