




KONŠTRUKCIA VOZOVKY NA LÁVKE

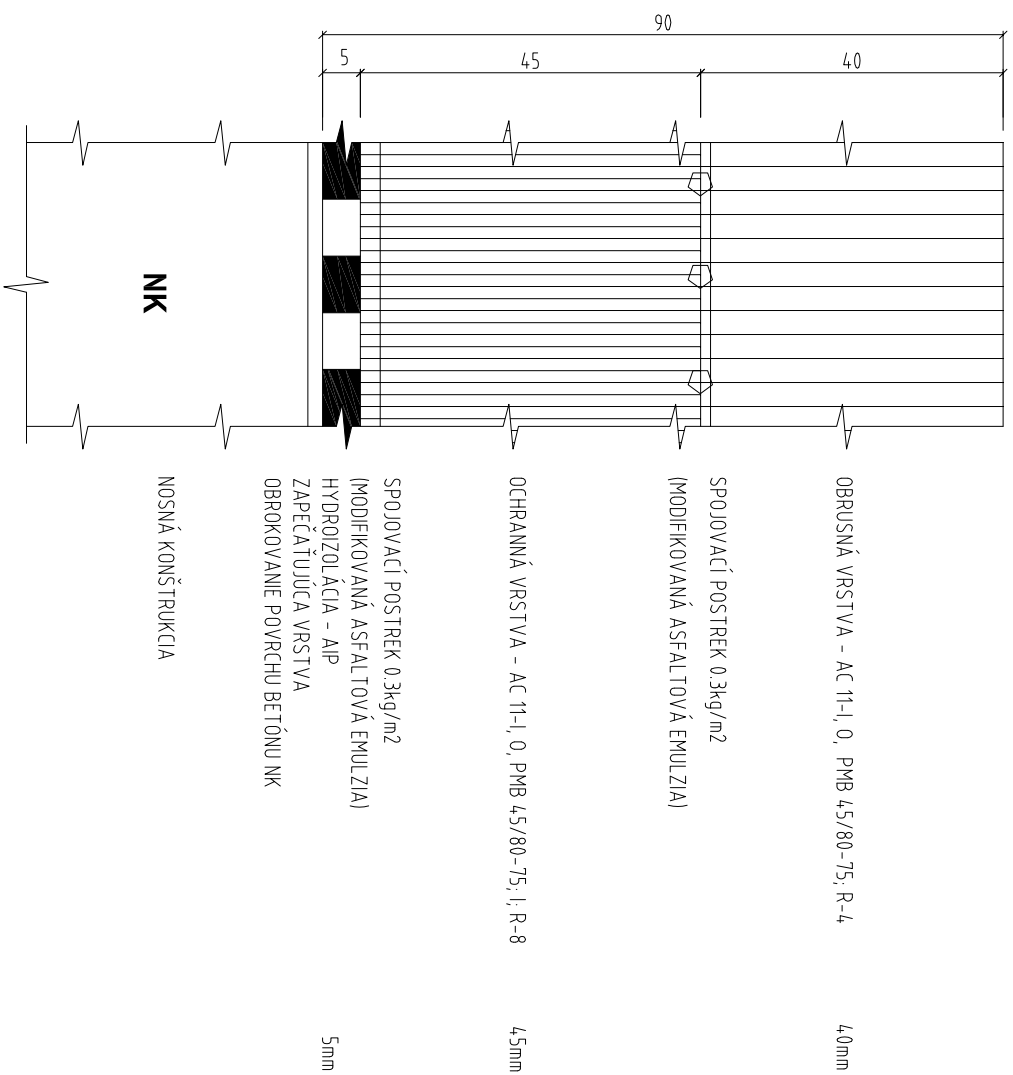


ÚPRAVA ZA NK V POZDĚLNOM REZE
M 1:25

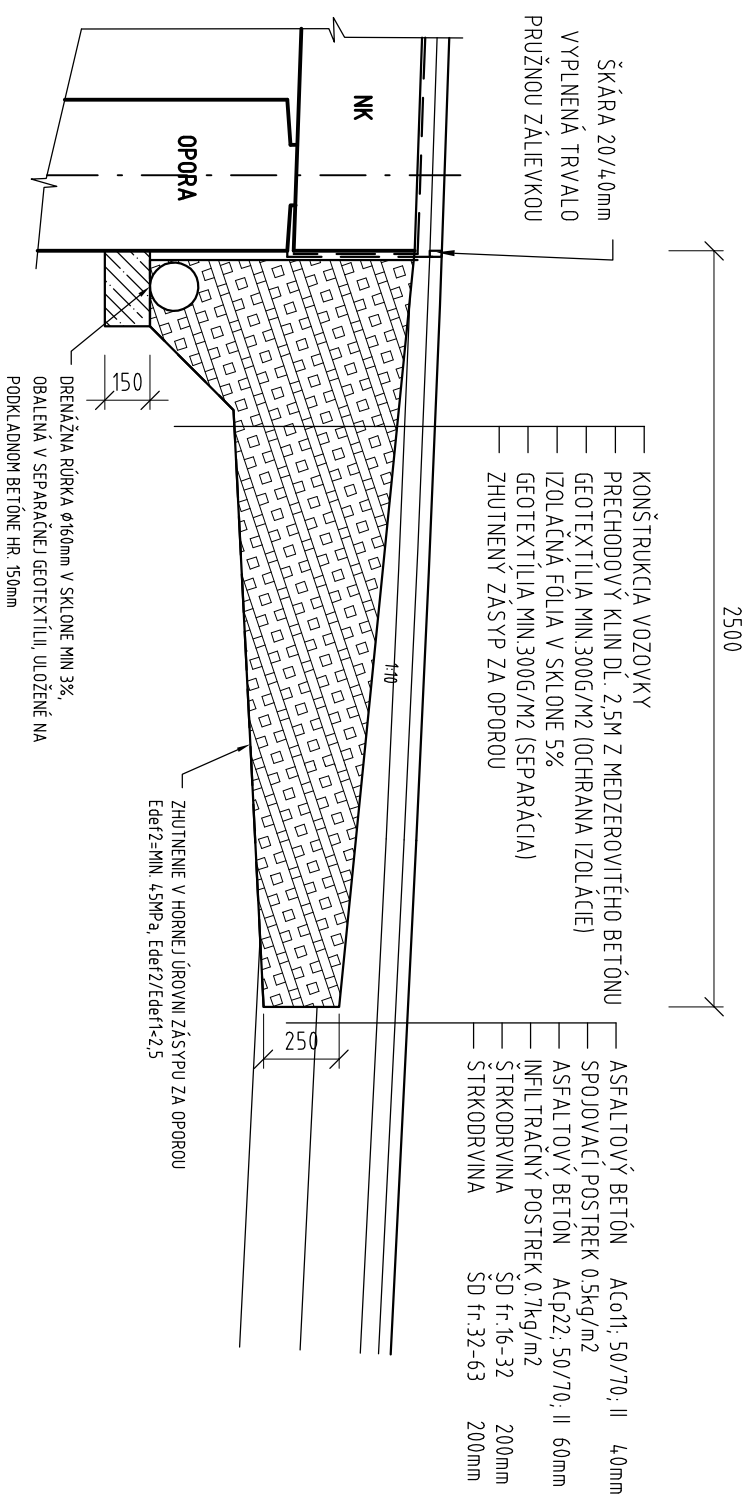

VYZNAČENIE ROKU VÝSTAVBY
M 1:5
ODTIAČOK DO NK

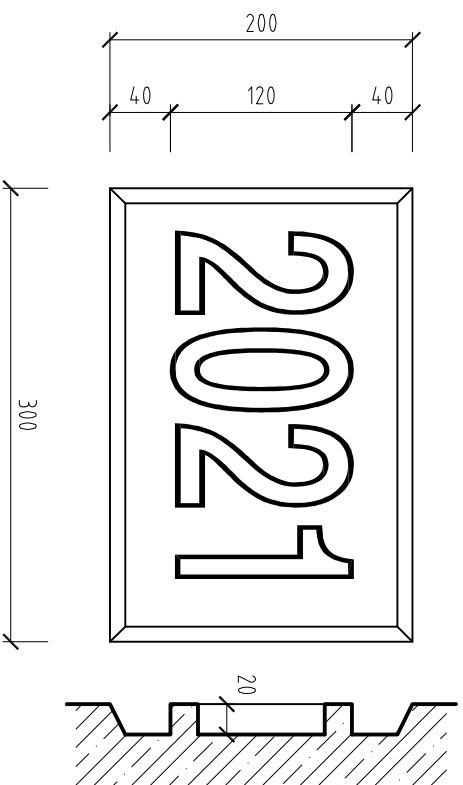

DETAIL TESNENIA ŠKÁRY POZDĚ ODDRAZNÉHO PRUHU M 1:5

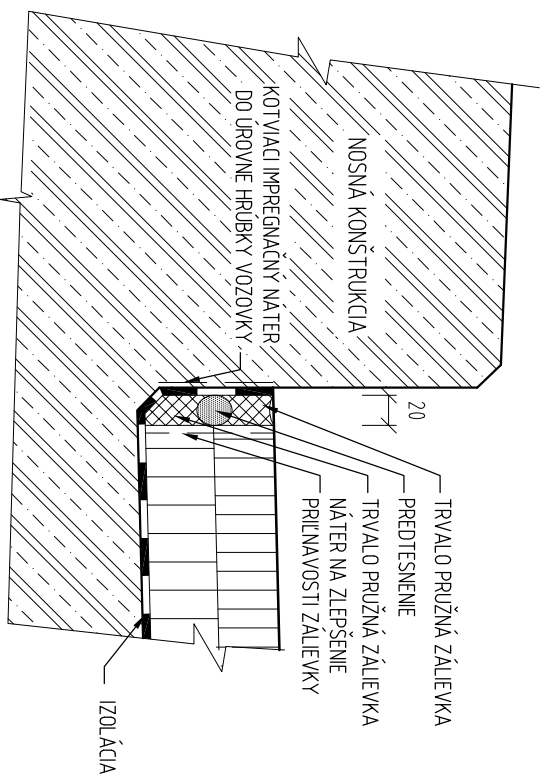

ISPO Ing. a. r. a. Inžinierske stavy Slovenská 86, 080 01 Prešov Tel.: 051/74 636 95, 74 636 99		ZODP. PROJEKTANT: ING. J. ANTOL <i>Antol</i>	HL. PROJEKTANT: ING. M. DUBRAVSKÝ <i>Dubravský</i>
OBJEDNÁVATEL: Žilinský samosprávny kraj, Komenského 48, 011 09 Žilina		VYPRACOVAL: ING. J. KURUC <i>Kuruc</i>	KONTROLOVAL: ING. M. RUSIN <i>Rusin</i>
OKRES: ŽILINA	KRAJ: ŽILINSKÝ		
KAT. ÚZEMIE: ŽILINA	DÁTUM: 12/2020		
STAVBA: Vážska cyklo dopravná trasa - úsek Žilina - Bytča	STUPEŇ: DRS		
- hranica ŽSK/TSK - (Považská Bystrica)	Č. ZÁKAZKY: 298/2019		
- etapa Považský Chlmec - Žilina - 2. časť	MIERKA: 1:25, 1:10, 1:5		
OBJEKT: 209-00 Most ponad vodný tok v úseku 18	Č. PRÍLOHY: Č. SUPRÁVY		
PRÍLOHA: VZOROVÉ DETAILY	10		