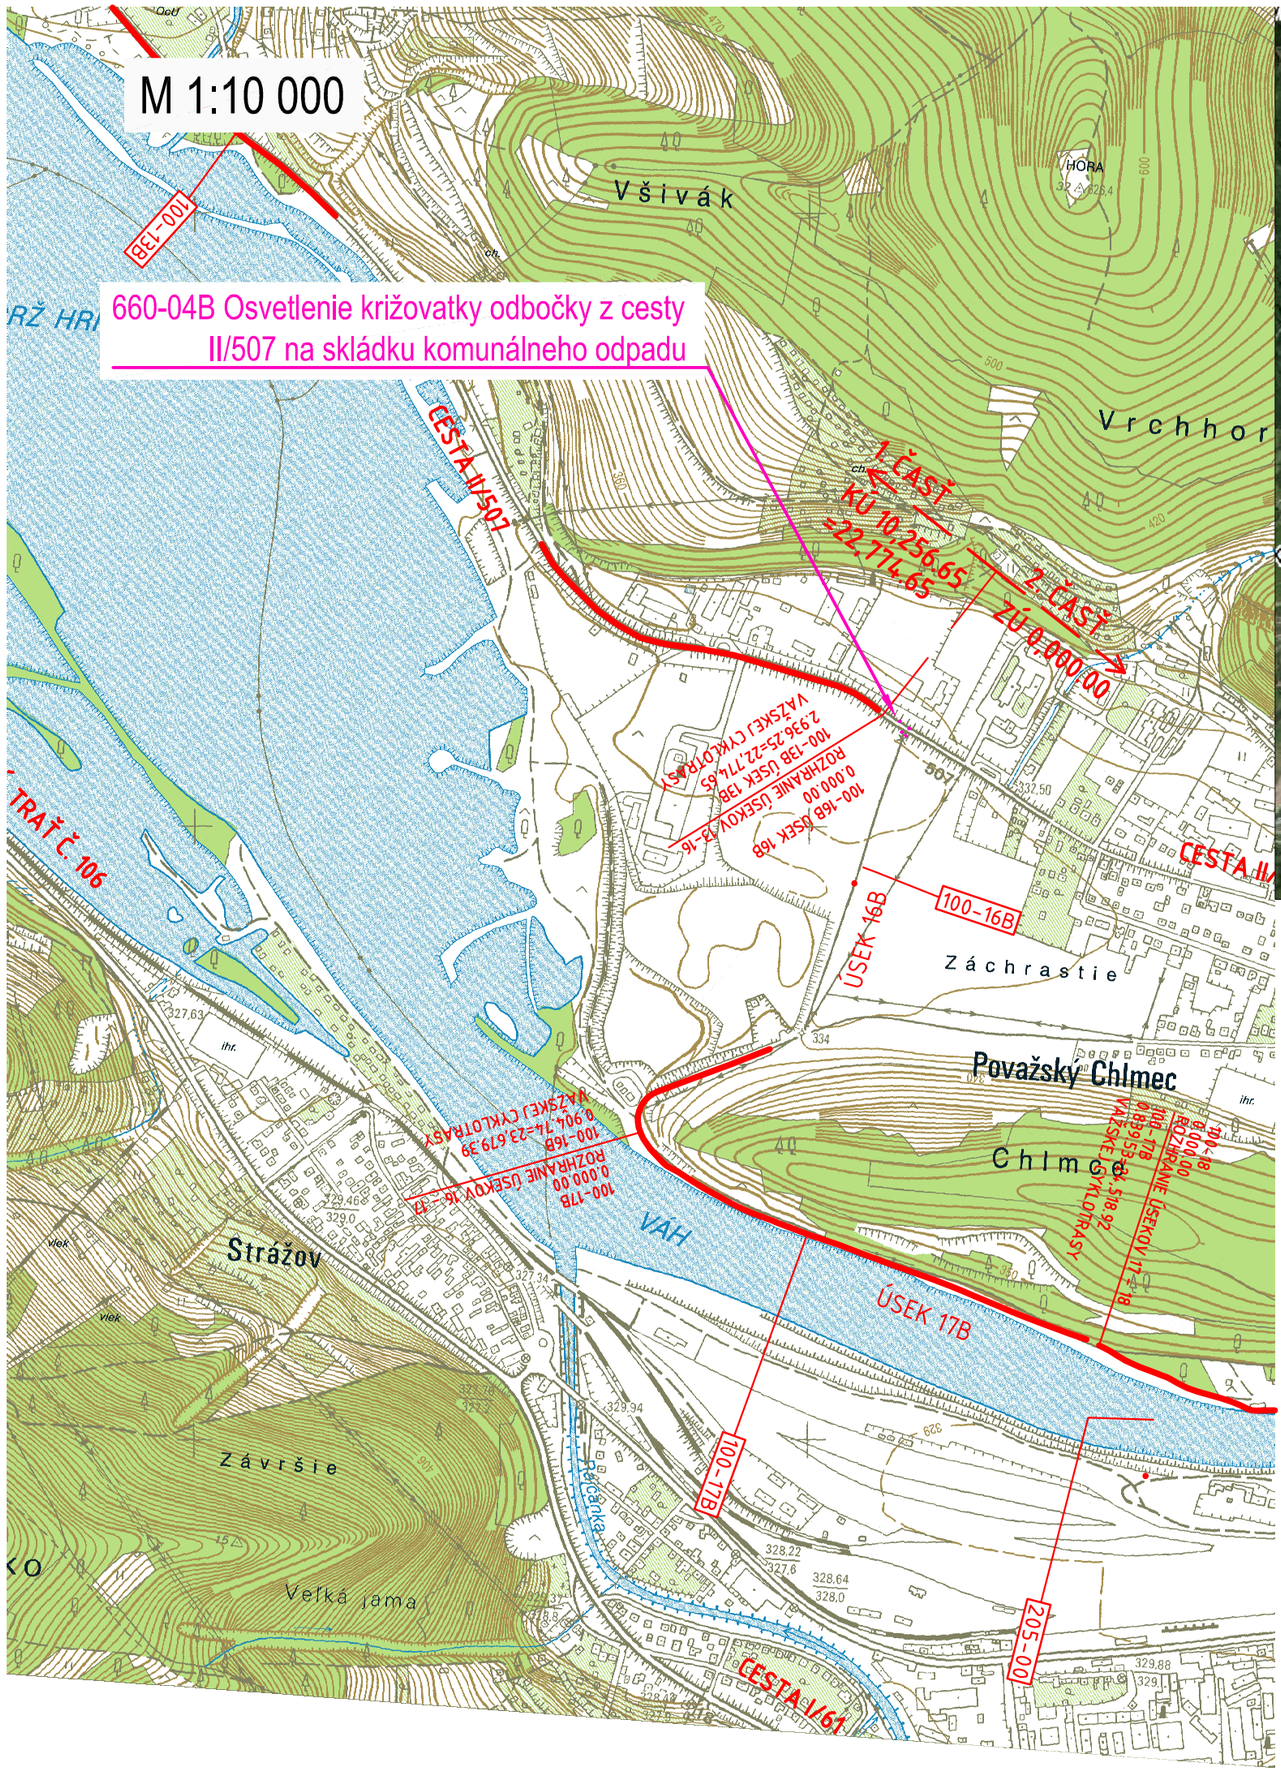


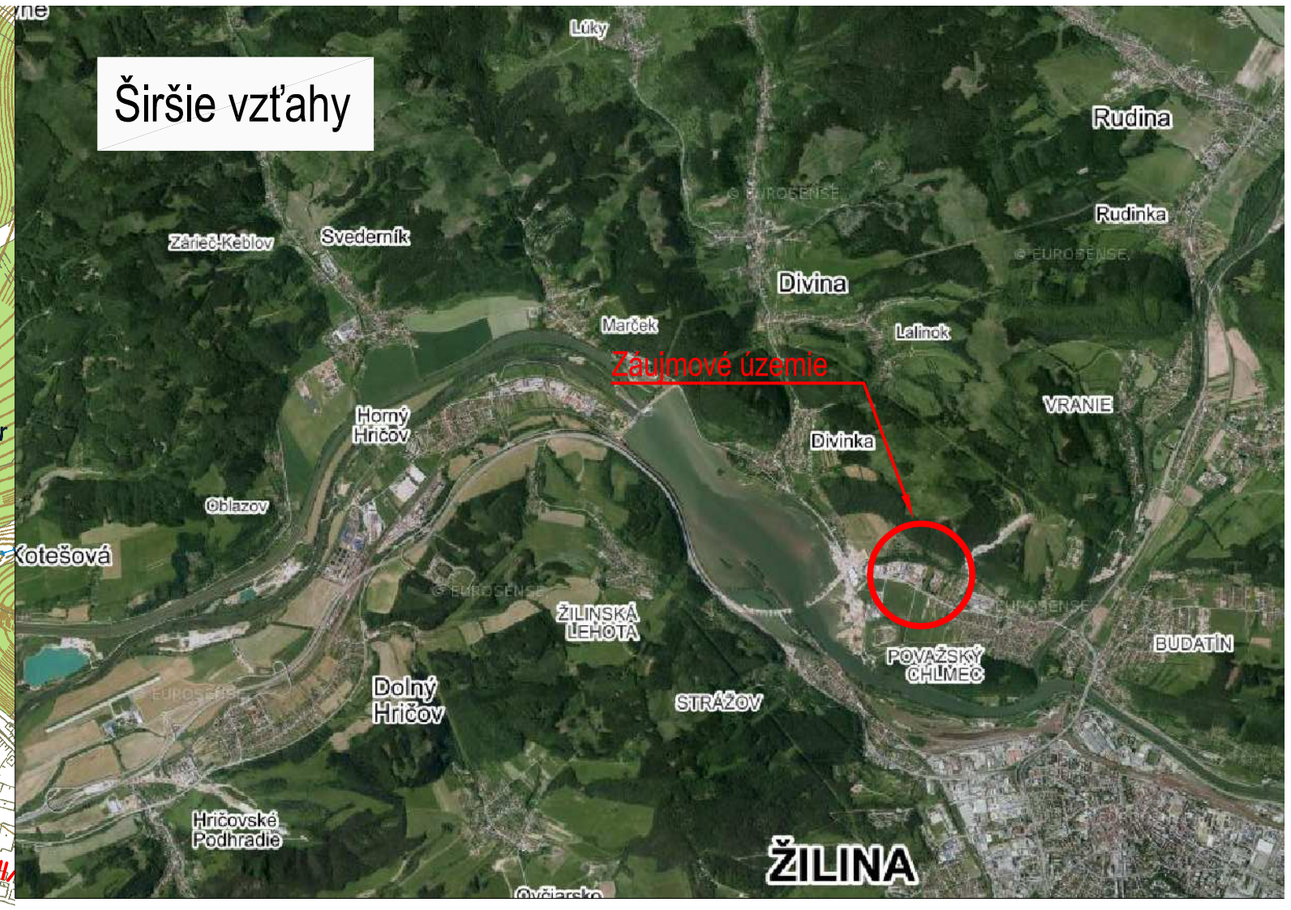


D
660-04B

| | | | |
|---|---|---|---|
| ISPO spol. s r.o. Inžinierske stavby, Slovenská 86, 080 01 Prešov, tel.: 051/74 636 95, 74 636 99 | ZODP.PROJEKTANT: ING.M.GAŠPÁR | HL. PROJEKTANT: ING.M.DÚBRAVSKÝ | |
| | VYPRACOVAL: ING.P.SUČKO | KONTROLOVAL: ING.M.GAŠPÁR | |
| OBJEDNÁVATEĽ: Žilinský samosprávny kraj, Komenskéko 48, 011 09 Žilina | | | |
| OKRES: ŽILINA | KRAJ: ŽILINSKÝ | | |
| KAT.ÚZEMIE: POVAŽSKÝ CHLMEC, ŽILINA | | DÁTUM: | 09/2019 |
| STAVBA: | Vážska cyklodopravná trasa - úsek Žilina - Bytča - hranica ŽSK/TSK - (Považská Bystrica) - etapa Považský Chlmec - Žilina - 2.časť | STUPEŇ: | DSP,DP |
| | | Č.ZÁKAZKY: | 2981/2019 |
| | | MIERKA: | 1:10000/- |
| OBJEKT: | 660-04B Osvetlenie križovatky odbočky z cesty II/507 na skládku komunálneho odpadu | Č. PRÍLOHY: 2 | Č. SÚPRAVY: |
| PRÍLOHA : | Prehľadná situácia | | |