



SLOVENSKÝ POĽOVNÍCKY ZVÄZ
REGIONÁLNA ORGANIZÁCIA
ŽILINA



Dlhá 76, 010 09 Žilina

Tel. č.: 0903 543 555

V Žiline dňa 18. 03. 2021

Zn: 07/2021

Titl:

Žilinský samosprávny kraj

Komenského 48

011 09 Žilina

Vec: Stanovisko.

Dňa 10.03.2021 nám bola po predchádzajúcom telefonickom rokovaní mailovou poštou doručená Vaša žiadosť, predmetom ktorej je možné poskytnutie manipulačnej plochy na našich pozemkoch pri poľovníckom streleckom areáli počas realizácie stavby mostného objektu ponad Váh, ktorý bude súčasťou Vážskej cyklotrasy. Súčasťou Vašej žiadosti bol primerane výstižný schematický obrázok požadovaných plôch.


Nemáme námietky ani zásadné pripomienky pre poskytnutie vyznačených plôch pre daný účel. K bežným podmienkam však uvádzame nasledovné:

- Ani jedna z dvoch navrhovaných plôch a prevádzkane nich nesmie zasahovať do prístupovej komunikácie a obmedzovať premávku na tejto komunikácii.
- Plocha v tvare trojuholníka môže mať stranu priliehajúcu k prístupovej komunikácii dlhú najviac 35,00 m., merajúc od päty budúceho svahu cyklotrasy popri ceste – vid' okótovanie na priloženom schematickom obrázku.
- Hranica plochy tvoriaca ďalšiu stranu trojuholníka hraničiacu so streleckým areálom bude počas celej doby jej užívania vizuálne vymedzená od ostatných priestorov areálu drevenými kolíkmi výšky 2 m nad terénom natretými reflexnou farbou umiestnenými vo vzdialenosti 5 m kolík od kolíka. Takto vytvorená zreteľná vizuálna hranica bude súčasne tvoriť hranicu možného pohybu osôb a techniky, aby aj pri zvýšenej opatrnosti nedošlo k vstupu – k vjazdu na strelnicu samotnú.
- Pri predpoklade, že predmetné manipulačné plochy budú počas užívania pre výstavbu nejakým spôsobom upravené a zrejme spevnené, je nutné, aby zhotoviteľ /dodávateľ/ plôch **pred ich realizáciou** prerokoval technické riešenie spevnenia s nami, pričom si vyhradzuje právo takéto riešenie vopred odsúhlasiť.
- Po ukončení užívania manipulačných plôch, najneskôr však do kolaudácie, resp. do odovzdania stavby cyklotrasy do užívania, musí zhotoviteľ /dodávateľ/ manipulačných plôch zabezpečiť resp. vykonať odstránenie materiálu, ktorý by sa na plochách nachádzal, **vrátane materiálu použitého na spevnenie uvedených plôch** a uviesť plochy do stavu na súčasnú výškovú úroveň rastlého terénu s povrchovou úpravou ornica resp. podobný materiál v hrúbke min. 10,00cm.


Uvedené plochy poskytujeme pri dodržaní uvedených podmienok v rámci dobrej vôle bezodplatne ako náš príspevok k vybudovaniu celospoločensky významného diela spojeného aj s ekologickými ideami poľovníctva a návratu ľudí do prírody.

Ostatné prípadné okolnosti a súvisiace riešenia navrhujeme vybaviť krátkou cestou počas realizácie stavby.

Príloha: Schematický obrázok dľa textu.

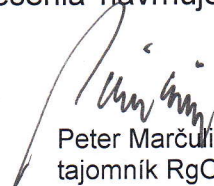
Peter Marčulínek
tajomník RgO SPZ

SLOVENSKÝ POĽOVNÍCKY ZVÄZ
regionálna organizácia
Dlhá 76, 010 09 ŽILINA

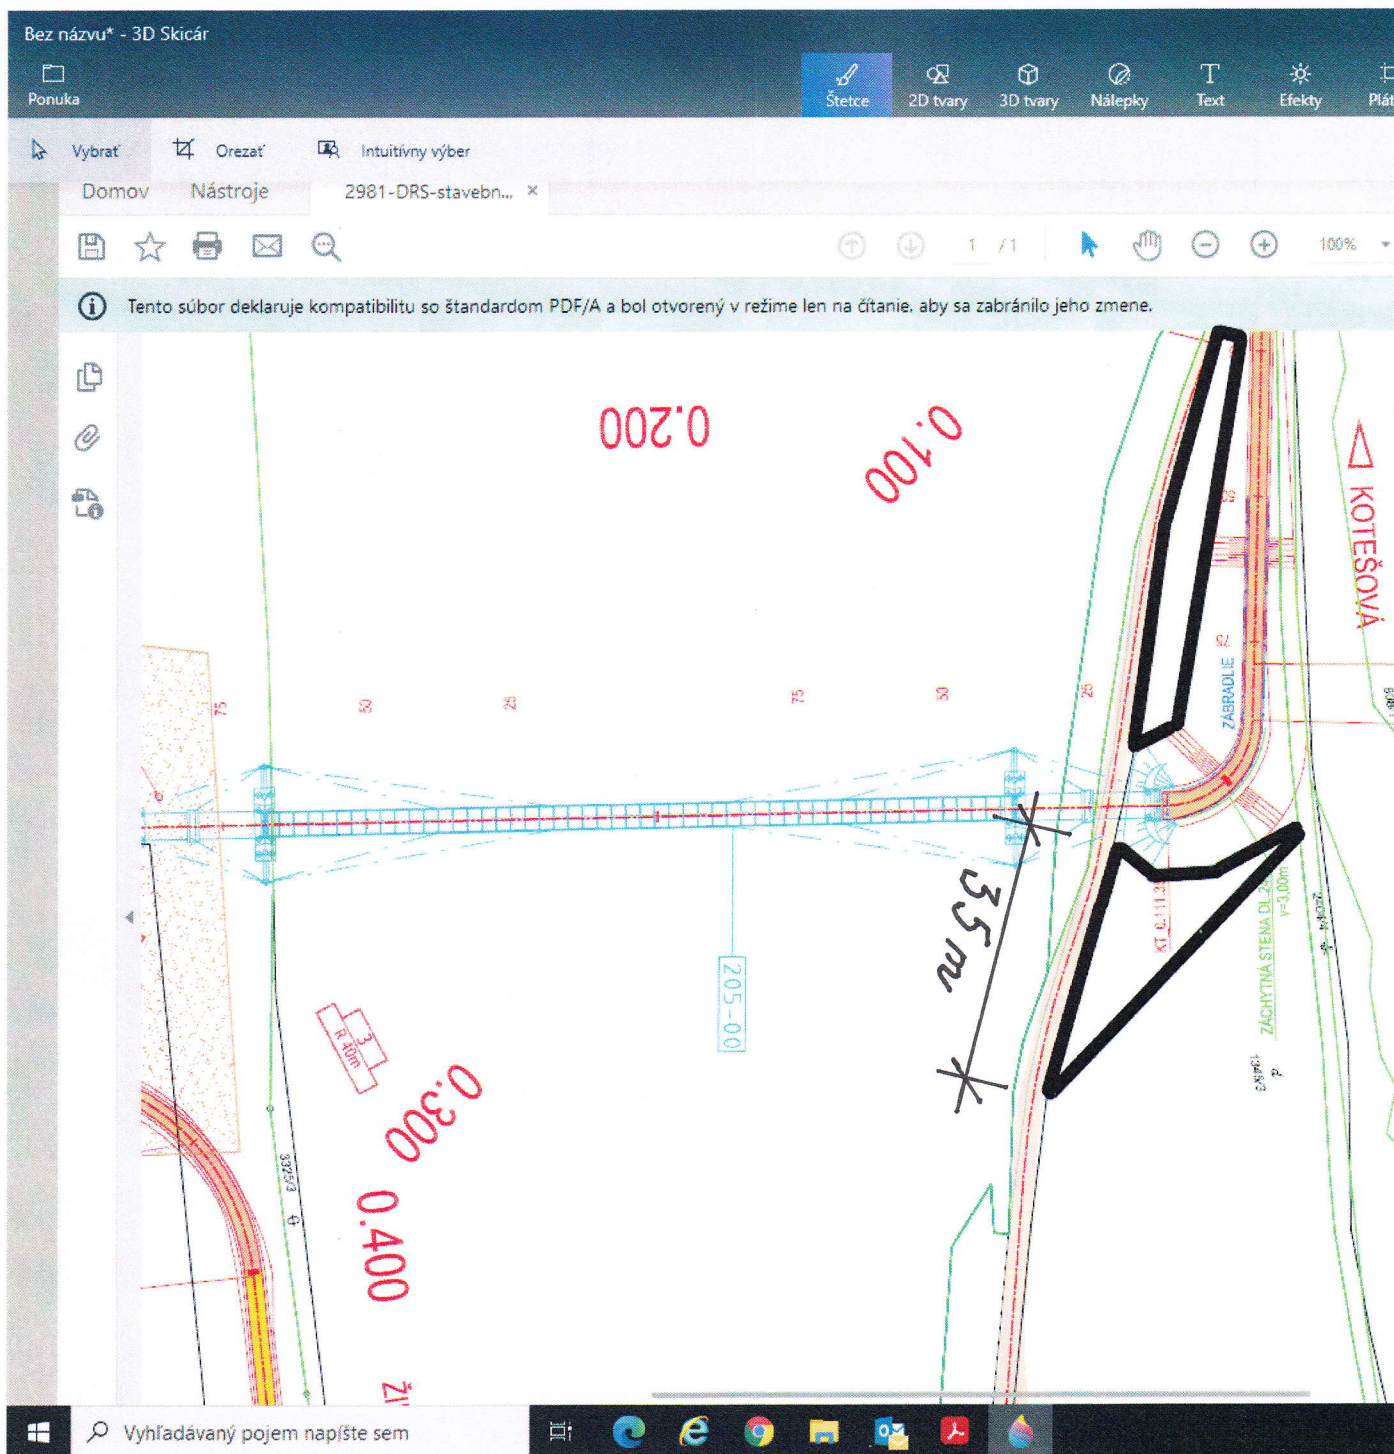

S pozdravom



Ing. **Peter Mráz**

vedúci oddelenia
oddelenie dopravnej infraštruktúry
odbor dopravy

Žilinský samosprávny kraj
Komenského 48 | 011 09 Žilina
+421 41 5032 237
peter.mraz@zilinskazupa.sk

www.zilinskazupa.sk

SLOVENSKÝ POLOVNÍCKY ZVÄZ
regionálna organizácia
Dlhá 76, 010 09 ŽILINA

Budeme radi, ak si nás pridáte medzi priateľov