

Príloha č. 1 Výrez z výkresu regulačívov územného plánu mesta Trnava




Príloha č. 3 Širšie vzťahy - hranica riešeného územia – Výrez z ortofotomapy



Príloha č. 4 Širšie vzťahy - hranica riešeného územia – Výrez z ortofotomapy, Mierka cca 1:1000



Príloha č. 5 Situácia s vyznačením inžinierskych sietí , Výrez z GIS, Mierka cca 1:1000

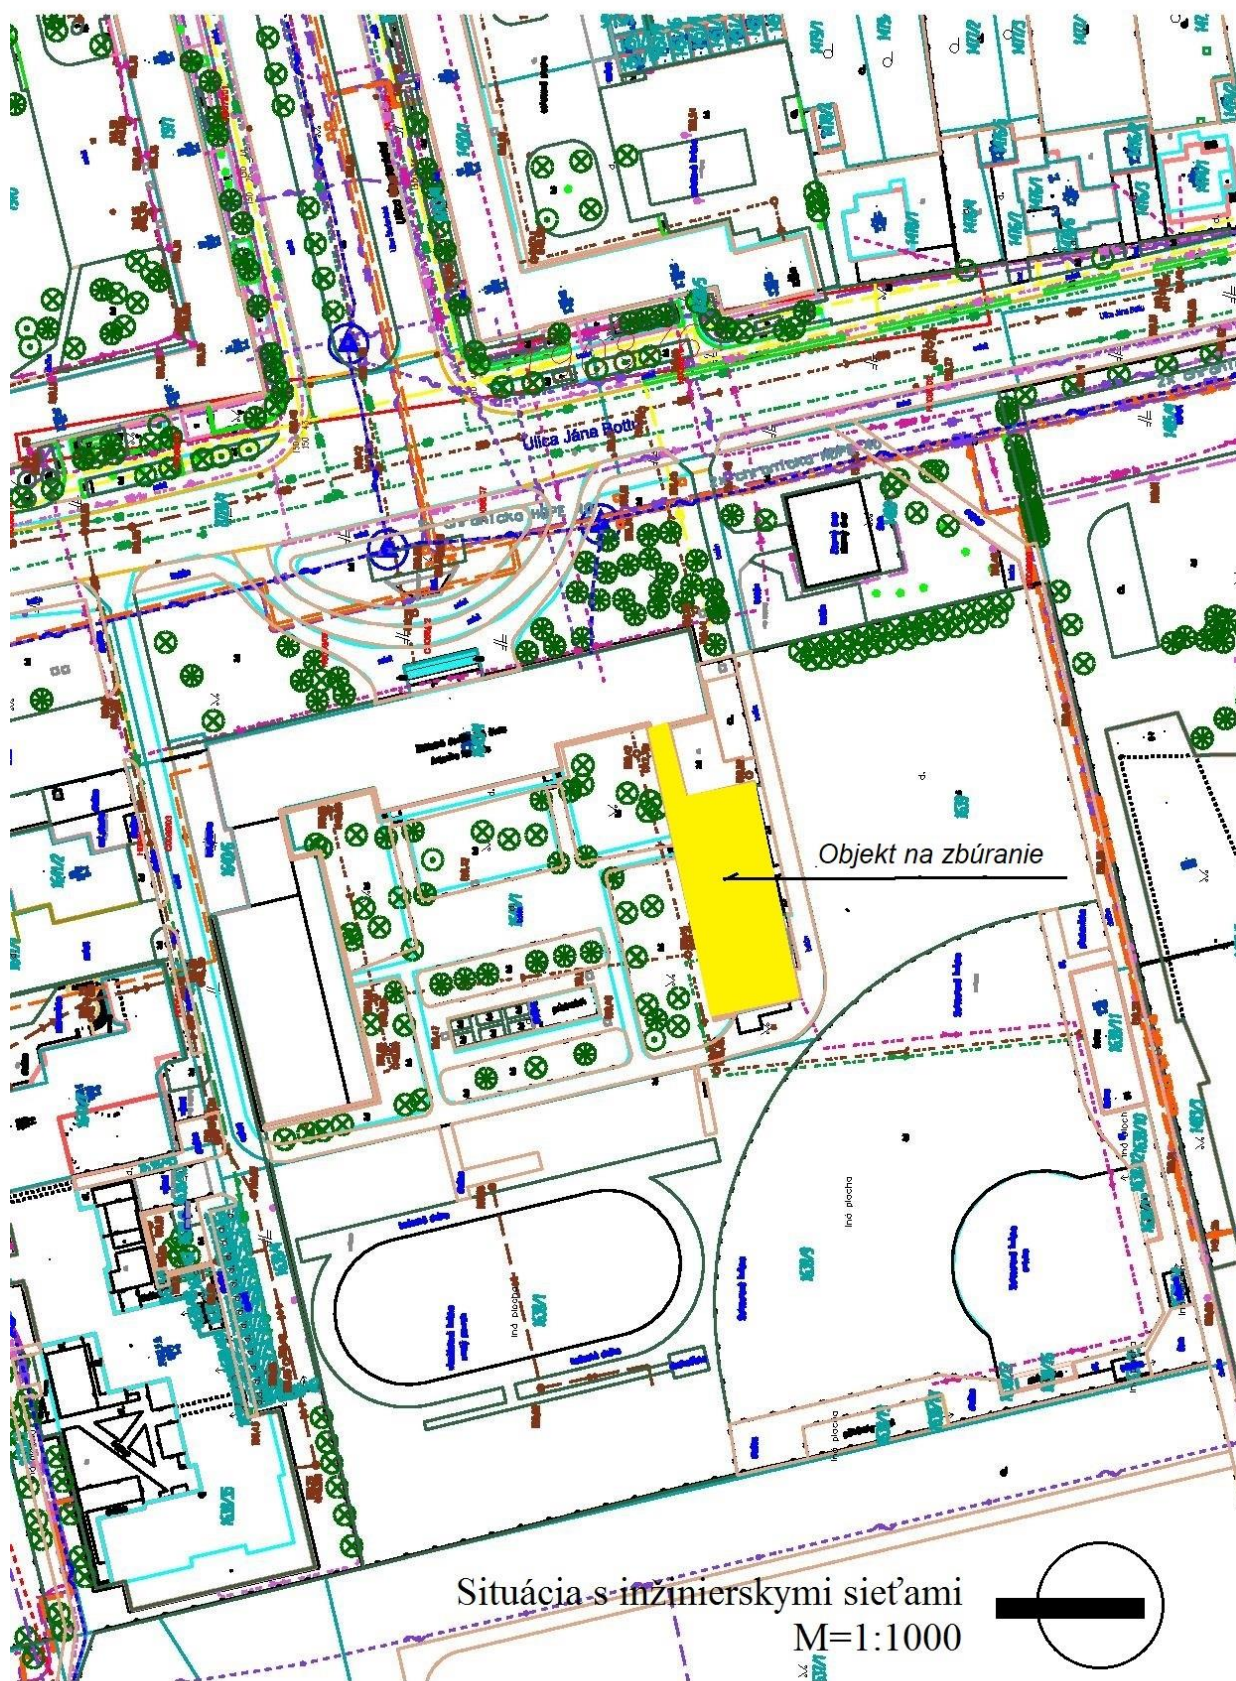

Príloha č. 6– obrazová príloha – objekt školy, východný pohľad



Príloha č. 7– obrazová príloha, južný pohľad na riešený objekt



Príloha č. 8– obrazová príloha, južný pohľad na objekt bývalej školskej družiny a hlavný objekt školy



Juhovýchodný pohľad

