


PRETLÁČANIE - potr. "ZÁSOBNÉ POTRUBIE", dl. 15,0 m

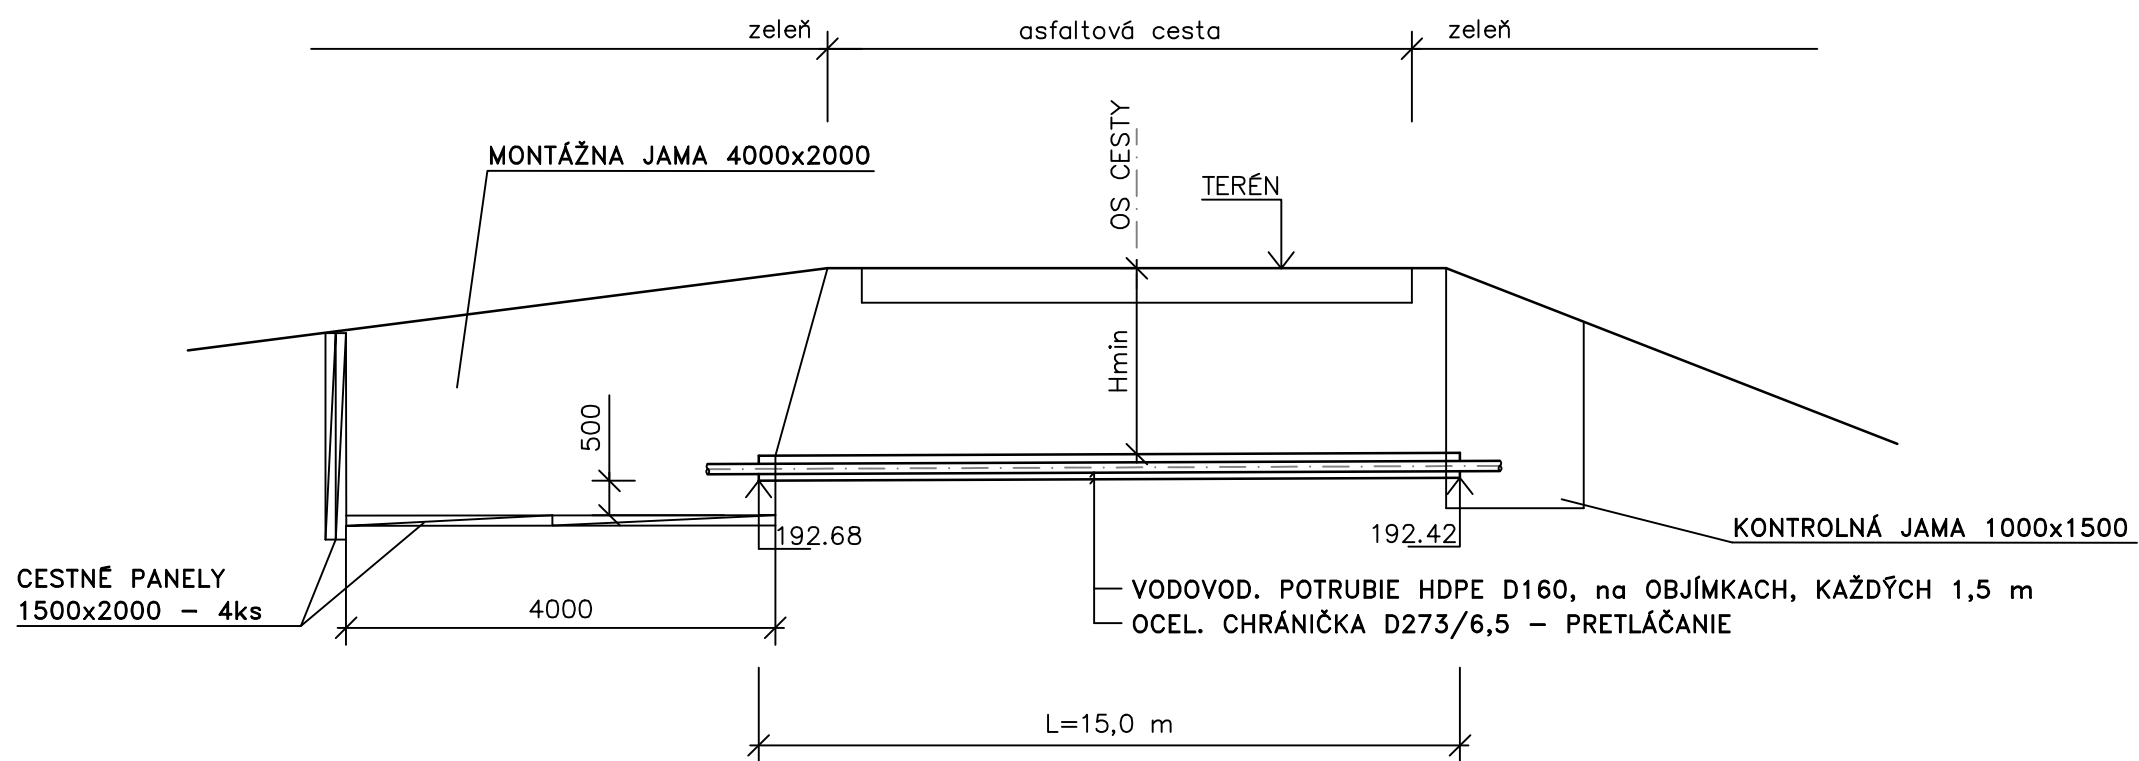

PODCHOD NA RADE OD KM PO KM	VODOVOD. POTR. HDPE D(mm)	OCEL. CHRÁNIČKA D(mm)	L (m)	K1	K2	Hmin (m)	CESTA
ZÁSOBNÉ POTRUBIE 0,885.07 - 0,900.07	D160/9,5	D273/6,5	15,00	192,68	192,42	1,30	miestna komunikácia

VÝPRACOVAL: Ing. A. Repel	ZODPOVEDNÝ PROJEKTANT: Ing. L. Hnidiak	HLAVNÝ INŽINIER PROJEKTU: Ing. L. Hnidiak	Enviroline s.r.o. KOŠICE E-mail: enviroline@enviroline.sk Mobil: 0911 44 77 91 Tel: 055 / 622 57 05 Fax: 055 / 625 41 52	
MIESTNE ZASTUPITELSTVO: Sady nad Torysou, Košická Polianka			ČÍSLO ZÁKAZKY: 6910606	
INVESTOR: Východoslovenská vodárenská spoločnosť a.s. Košice			DÁTUM: 10. 2020	
STUPEŇ: Projektová dokumentácia pre realizáciu stavby			MIERKA: -	
AKCIA: Zásobovanie pitnou vodou a odkanalizovanie obcí v mikroregióne Hornád – Slanec			ČÍSLO PRÍLOHY: D.12-E.4-14	
STAVBA: Sady nad Torysou, Košická Polianka-Vodovod-rozšírenie				
PRÍLOHA: SO 1202.1 – Zásobné potrubie Košická Polianka SCHEMATICKÝ VÝKRES PRETLÁČANIA				