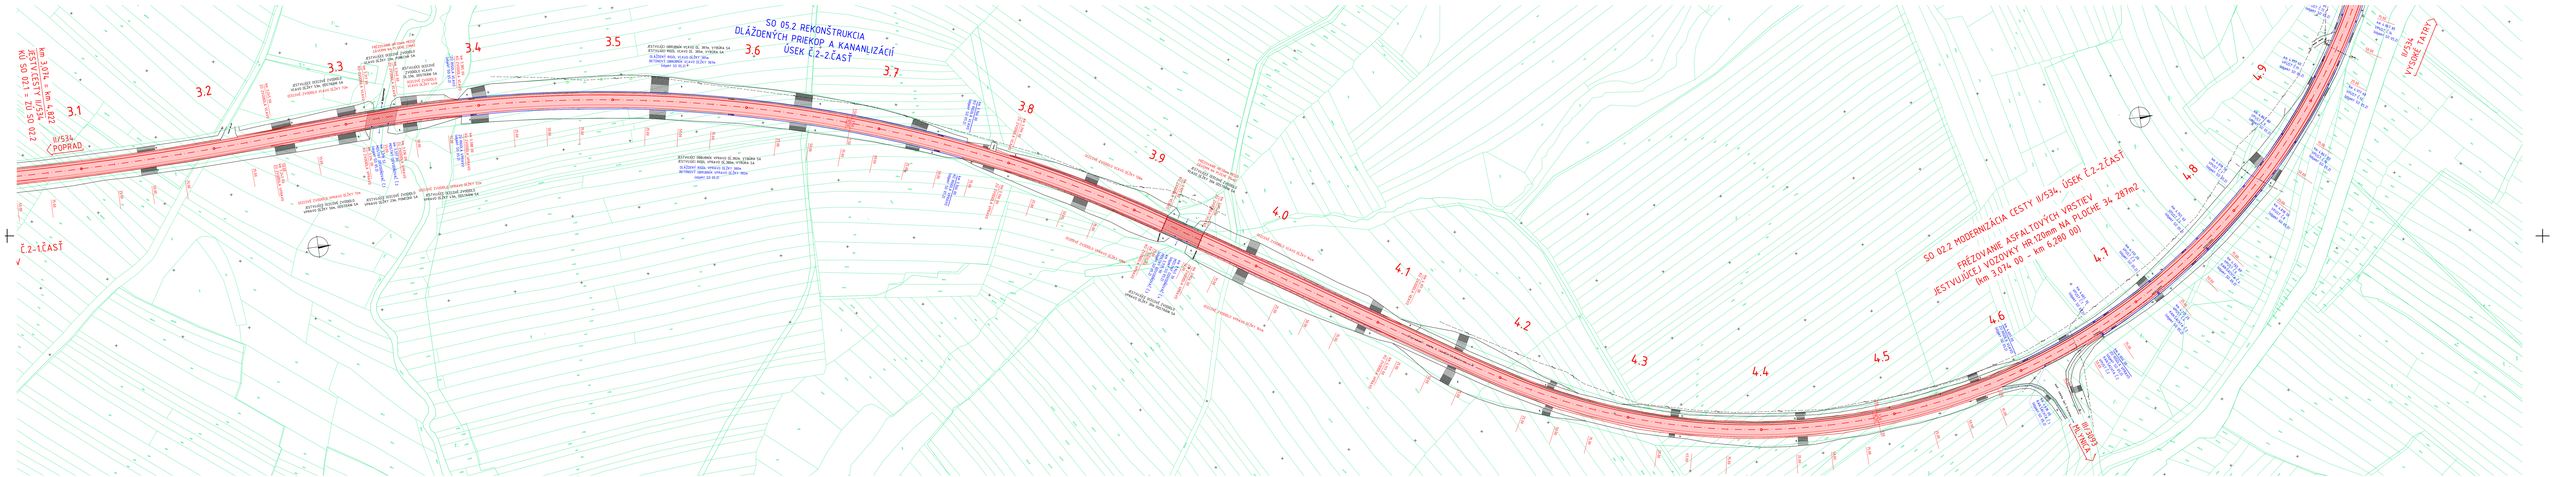

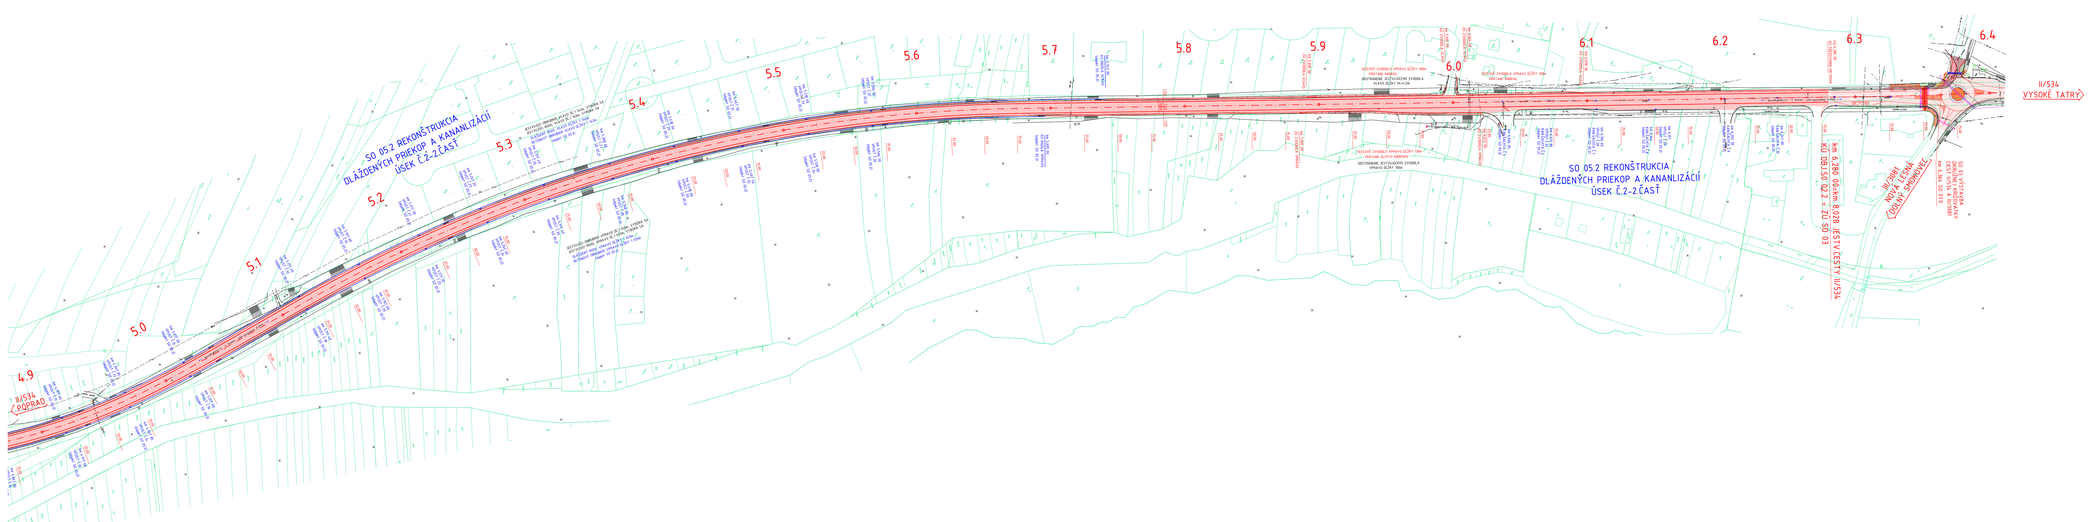

LEGENDA JESTVUJÚCICH SIETI:

- VZDUŠNÉ VN–110kV VEDENIE
- VZDUŠNÉ NN–22kV VEDENIE
- VZDUŠNÉ NN VEDENIE
- VZDUŠNÉ VEDENIE TELEFÓN. KÁBLA
- TELEFÓN. KÁBEL- VEDENIE
- VODOVOD
- PLYNOVOD
- PLYNOVOD

LEGENDA:

- PLOCHA FRÉZOVANIA JESTVUJÚCEJ VOZOVKY
- PLOCHA DLÁŽDENÉHO PRIEKOPU
- vpust č.1 VYŠKOVÁ ÚPRAVA JESTVUJÚCICH VPUSTOV A VTOKOVÝCH MRIEŽOK
- KANALIZAČNÁ ŠACHTA č.1 VYŠKOVÁ ÚPRAVA JESTVUJÚCICH KANALIZAČNÝCH ŠACHIET A VTOKOVÝCH MRIEŽOK

SO 02.2
SO 05.2

VYPRACOVAL: Ing. ĽUDOVÍT KOVÁČ	ODP. MESTO: ING. J. PASKA	HLAVNÝ PROJEKTANT: ING. J. PASKA	VYHOTOVENÉ V: 08/2015
KONTROLOVAL: Ing. ĽUDOVÍT KOVÁČ	SPRÁVCA: II/534 POPRAD		
ZODPOVEDNÝ PROJEKTANT:			
PROJEKTANT AUTORIZOVANÝ SKSA Kalinčiakova cesta 2, 080 01 Prešov			
II/534 Poprad – Starý Smokovec		STUPEŇ: PDPS	FORMÁT: A3
ÚSEK: SO 02.2 MODERNIZÁCIA CESTY II/534, ÚSEK Č.2-2.ČASŤ		MIERKA: 1:2000	ČÍSLO: 1618.00
ÚSEK: SO 05.2 REKONŠTRUKCIA DLÁŽDENÝCH PRIEKOP A KANALIZÁCIÍ, ÚSEK Č.2-2.ČASŤ			
SITUÁCIA		Č. VÝKRESU: 2.2	Č. DÁTAVÝ: