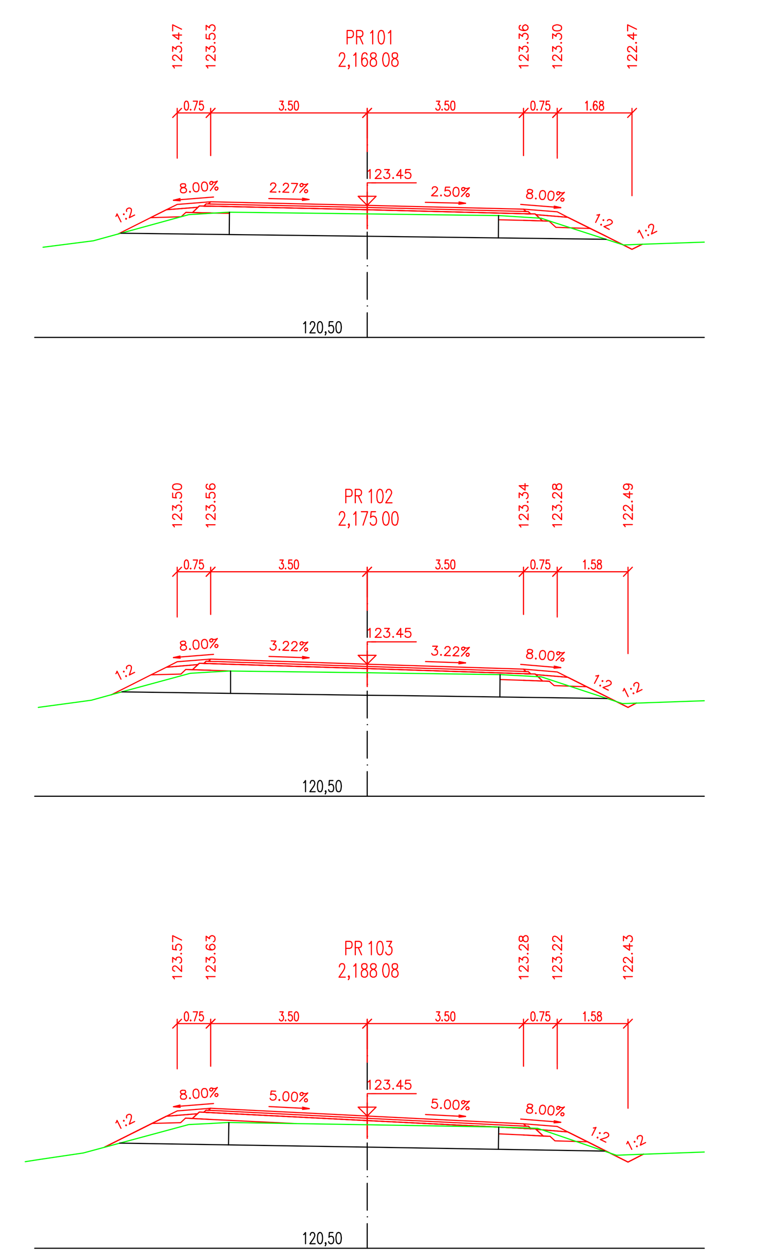

PRACOVNÁ VERZIA

PROJEKTANT NENESIE ŽIADNU ZODPOVEDNOSŤ ZA ZMENY USKUTOČNENÉ BEZ JEHO PÍSOMNÉHO SÚHLASU !
ZHOTOVITEĽ JE POVINNÝ O ZISTENÝCH CHYBÁCH V DOKUMENTÁCII NEODKLADNE INFORMOVAŤ PROJEKTANTA !
ZHOTOVITEĽ JE POVINNÝ SKUTOČNÉ ROZMERY SKONTROLOVAŤ NA STAVBE !

SÚRADNICOVÝ SYSTÉM: S-JTSK
VÝŠKOVÝ SYSTÉM: BPV

VYPRACOVAL Ing.Ľubomír Špilák	ZODP. PROJEKTANT Ing. Stanislav Majerčák	HL. INŽ. PROJEKTU Ing. Martin KRESÁNEK	CS, s.r.o., Trnava	
MIESTO STAVBY Lehnice				
OBJEDNÁVATEĽ A INVESTOR TRNAVSKÝ SAMOSPRÁVNY KRAJ, Starohájska 10, 917 01 Trnava			STUPEŇ DSP	FORMÁT 16 x A4
STAVBA: Rekonštrukcia a modernizácia cesty II/572 Lehnice			DÁTUM 04/2017	Č. ZÁKAZKY 02170213
OBJEKT: SO 01 - 00			MIERKA 1:100	Č. SÚPRAVY
PRIEČNE REZY- 2.ČASŤ			Č. VÝKRESU 5.2	